

080a


Haimbacher Straße



Entwurfsbearbeitung:		Datum		Zeichen	
TIEFBAUTECHNISCHES BÜRO KÖHL GmbH		05 / 2021		BRANDT	
HEINRICHSTRASSE 22a, TEL.: 06 61 / 97 43 - 0		05 / 2021		SCHNEIDER	
36037 FULDA		geprüft:			
Fulda, im Mai 2021		Projekt - Nr.:		21/007	

# Entwurfsplanung

<p>Magistrat der Stadt <b>FULDA</b> Landkreis Fulda Straße: Ketteler-Straße</p>		Blatt-Nr.: 2 Lageplan, 080 a Maßstab: 1 : 200
Verkehrsanlagen der Stadt Fulda Barrierefreier und niederfluriger Ausbau von Haltestellen, Maßnahmenpaket 12. BA		
Bezeichnung der Haltestelle: <b>"Ketteler Straße"</b> (Haimbacher Straße, östl. Ketteler Straße) Haltestellen 080 a		aufgestellt: Magistrat der Stadt Fulda Fulda, den .....

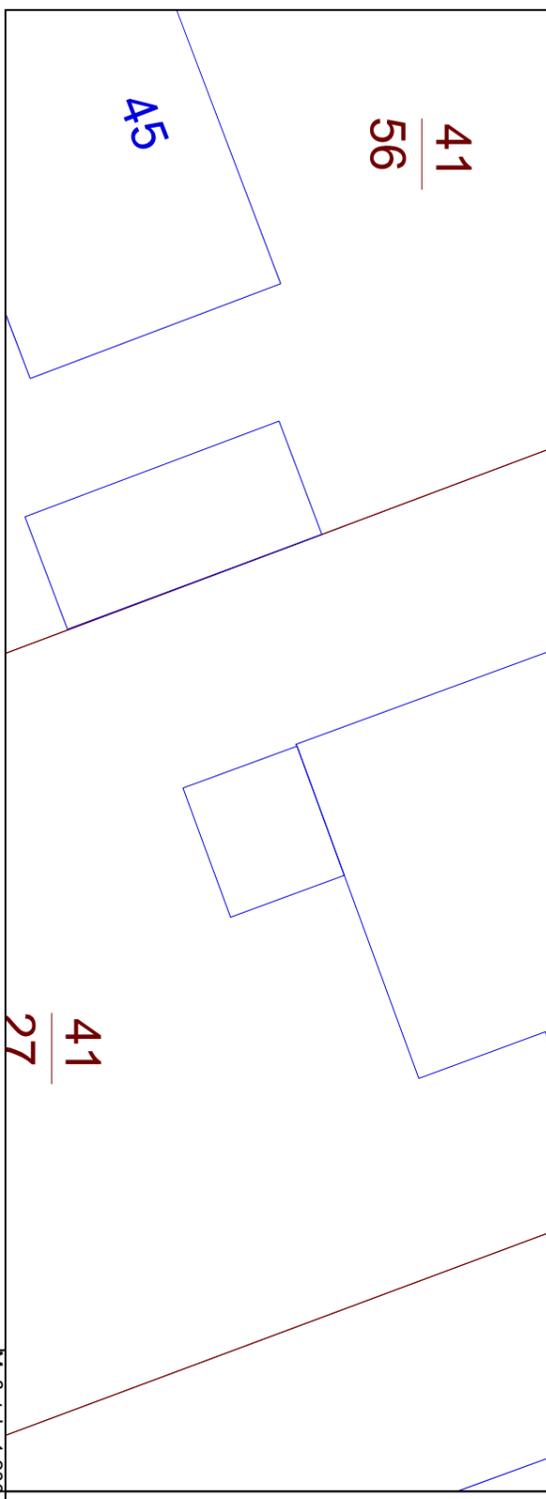

Maßstab: 1:200