



Haimbacher Straße


Ri. Haimbach

080e

41
56

45

47

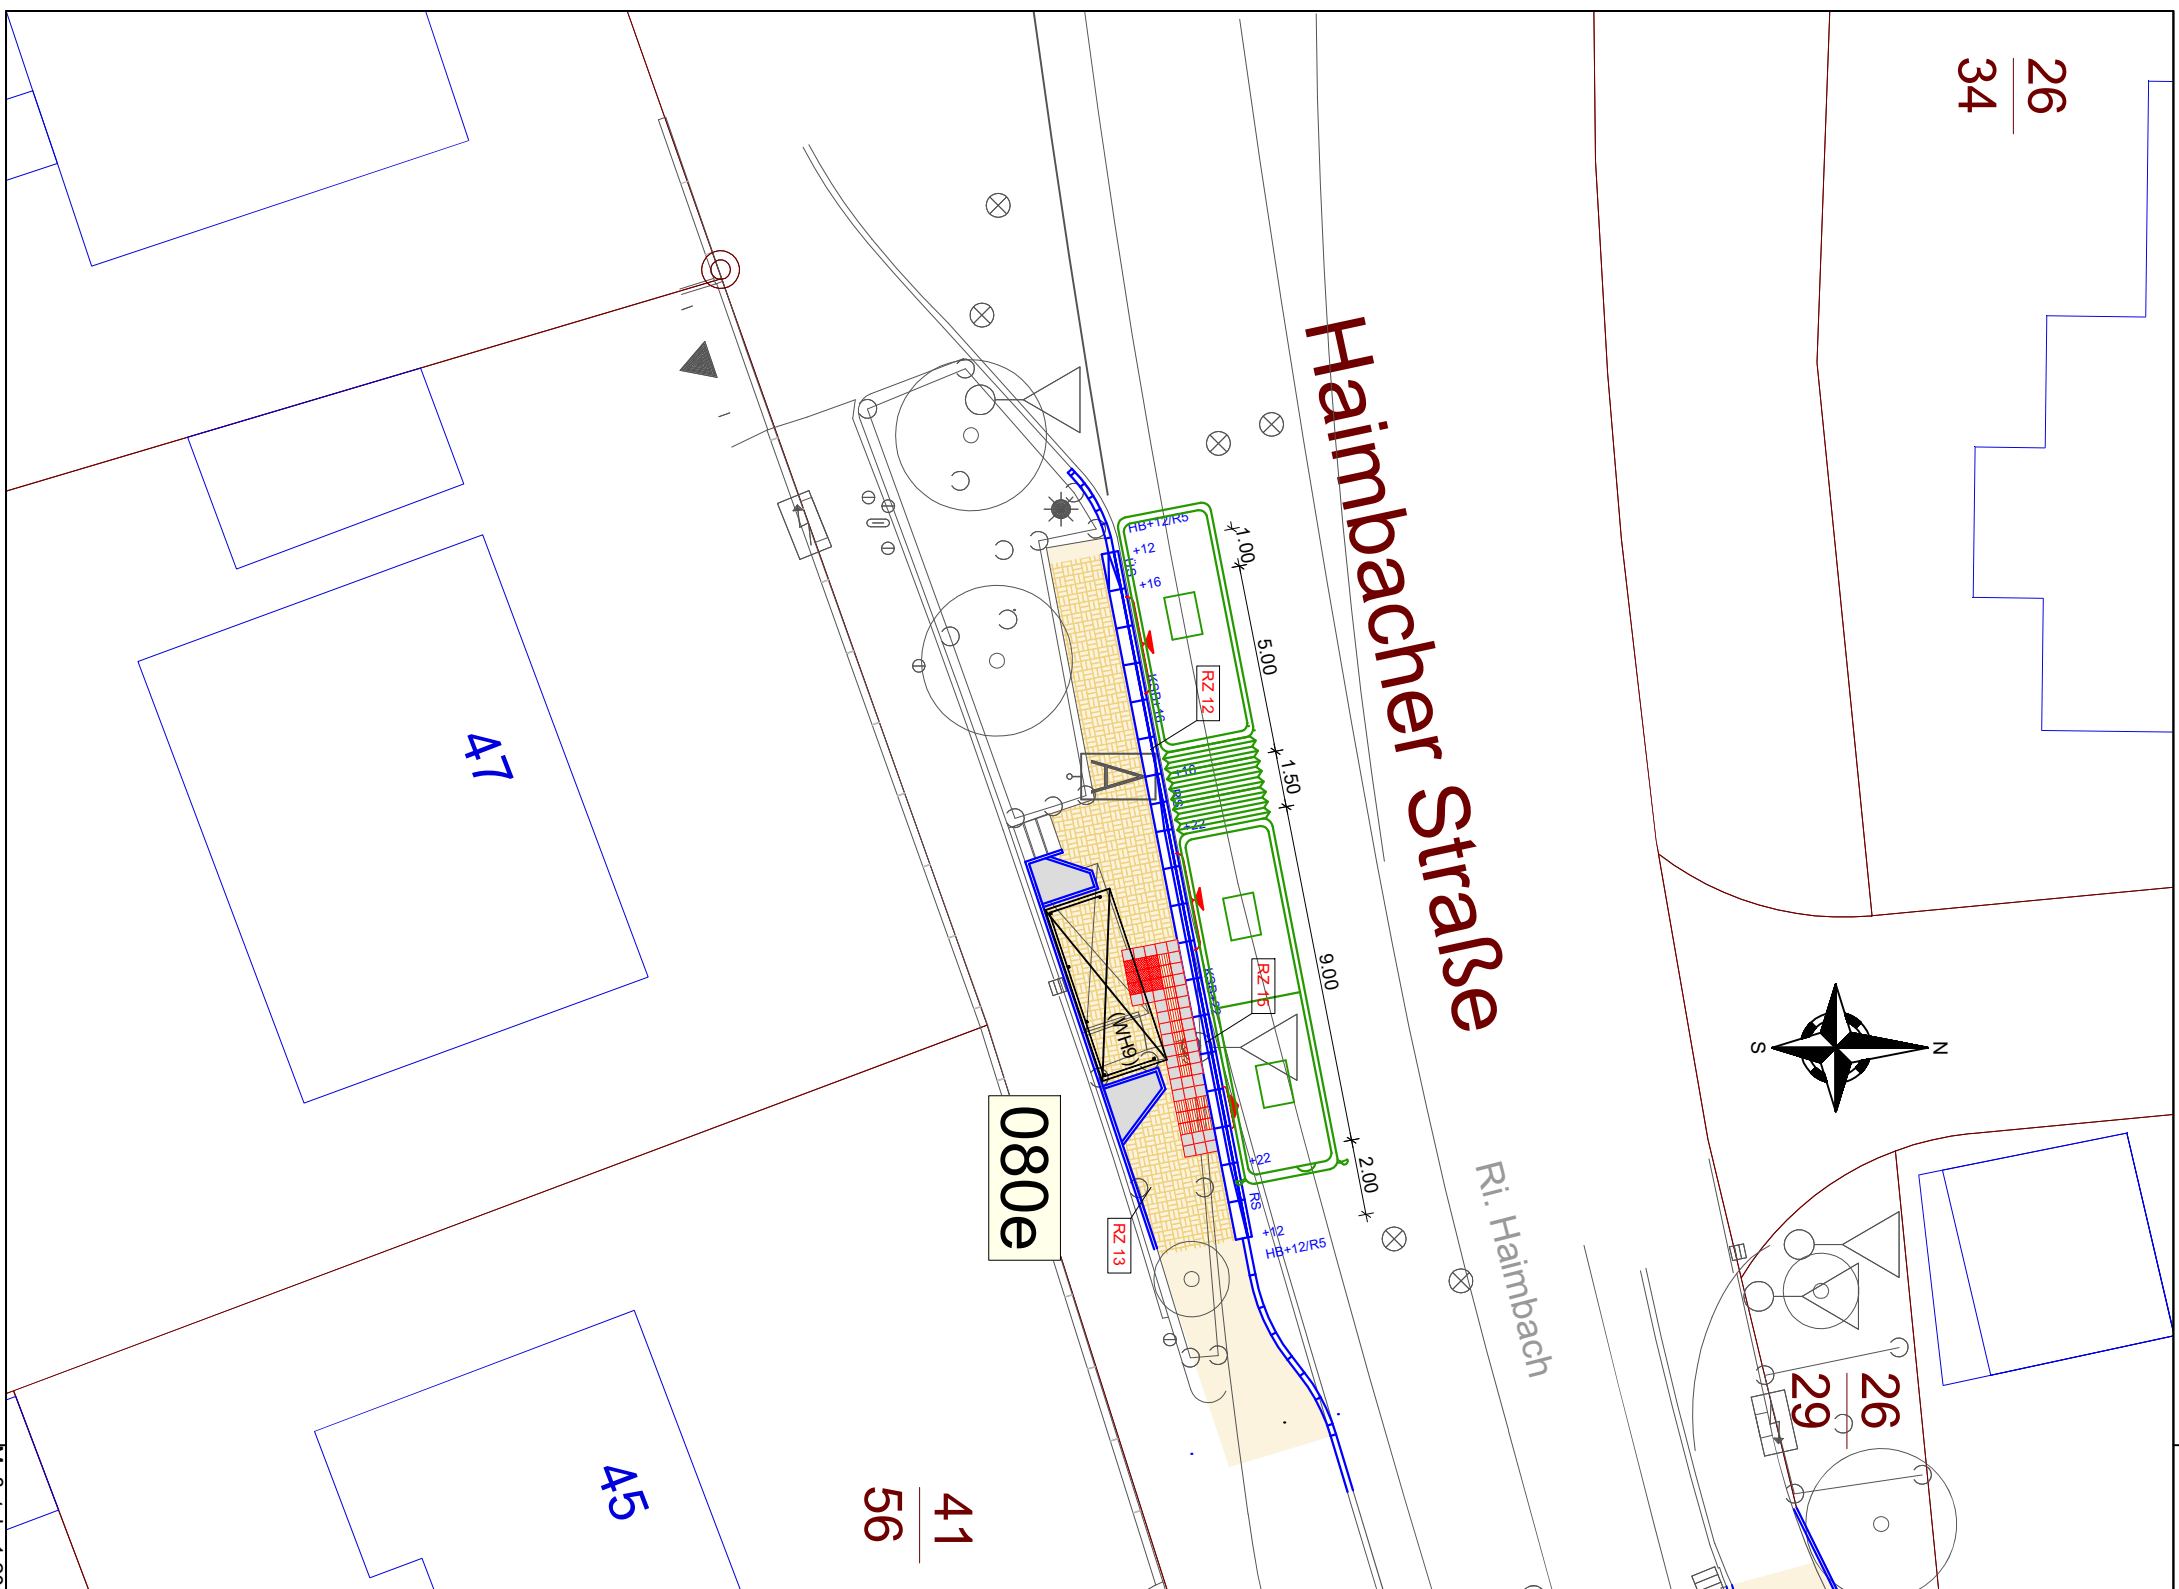

Legende

	gepl. Befestigung mit Betonsteinpflaster 20/10/8 cm, ohne Fase, Farbe grau, Blockverband
RQ-...	RQ...: siehe Regelzeichnungen mit genauer Beschreibung und Darstellung
	gepl. Kasseler Sonderbordstein (KSB+16 / KSB+22) 30,6/43,5/31/100 cm / 22,6/43,5/37/100 cm, Ansicht +16 cm / +22 cm
	gepl. Übergangstein (US) 31,6-30,6/43,5/27-31/100 cm von Hochbordstein auf Kasseler Sonderbord (KSB+16), Ansicht von +12 auf +16 cm
	gepl. Rampenstein 2-teilig (RS) 31,6-22,6/43,5/27,4-37,4/100 cm zwischen Hochbordstein und Kasseler Sonderbordstein (KSB+22), Ansicht von +12 auf +22 cm
	gepl. Rampenstein 2-teilig (RS) 30,6-22,6/43,5/31-37/75 cm zwischen Kasseler Sonderborden, Ansicht von +16 auf +22 cm
	vord. Ein- und Ausstiegsbereich Türbreite min. 1,30 m, je nach Busstyp variabler Türabstand zwischen 3,50 m und 5,00 m
	gepl. Tiefbordstein (TB) 8/25(30)/100 cm / gepl. Hochbordstein (HB) 12/15/30/100 cm / gepl. Rundbordstein (RS) 15/19/100 cm nach Bedarf, Ansicht siehe Lageplan
	gepl. Entwässerungsrinne, 1 Läuferzelle Betonsteinpflaster 16/24/14 cm, ohne Fase, Farbe grau
	gepl. Wartehalle Modell WH 9 (Variante Stadt)

Entwurfsbearbeitung:		TIEFBAUTECHNISCHES BÜRO KÖHL GmbH	
		HEINRICHSTRASSE 22a, TEL.: 06 61 / 97 43 - 0	
		36037 FULDA	
Fulda, im Mai 2021		Projekt -Nr.:	21/007
	Datum	Zeichen	
	05/2021	BRANDT	
	05/2021	SCHNEIDER	

Entwurfsplanung

	Magistrat der Stadt FULDA Landkreis Fulda Straße: Ketteler Straße	Blatt-Nr.: 1 Lageplan, 080 e Maßstab: 1 : 200
--	---	---

Verkehrsanlagen der Stadt Fulda
Barrierefreier und niederfluriger Ausbau von Haltestellen,
Maßnahmepaket 12. BA

aufgestellt	Magistrat der Stadt Fulda	Fulda, den	Bezeichnung der Haltestelle: "Ketteler Straße" (Haimbacher Straße, östl. Ketteler Straße) Haltestellen 080 e
-------------	---------------------------	------------------	---