


Präventionsmaßnahme
 Schutz des Fließgewässers vor Stoffeinträgen
 - keine Betankungsvorgänge u.ä.
 - keine Lagerung von Stoffen und Geräten

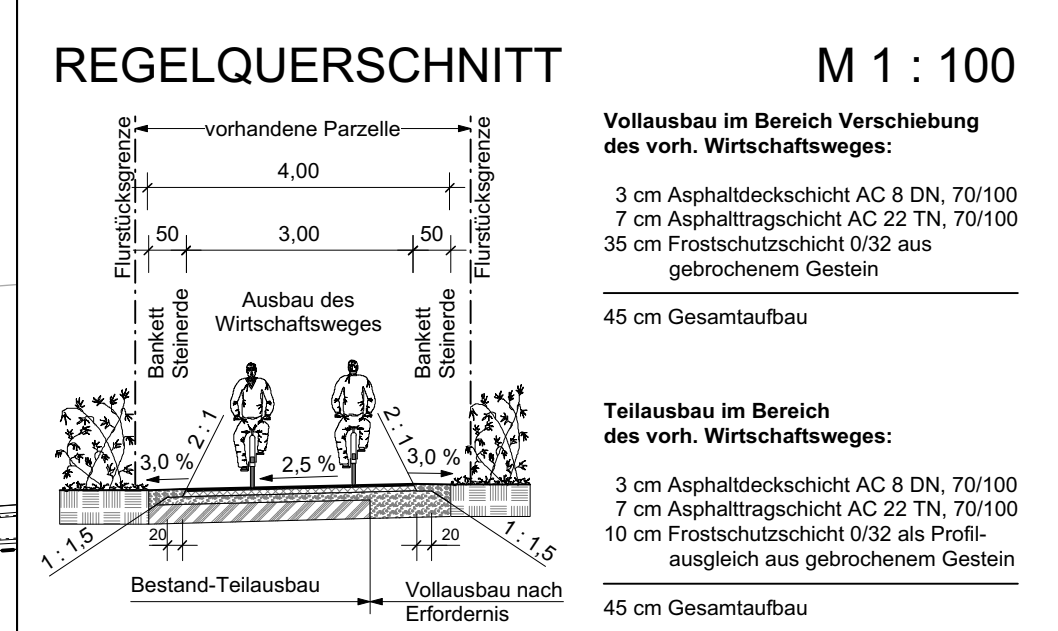

Planung:
Giesetal-Radweg
 zw. Fulda-Johannesberg und NeuhoF-Giesel
 1. BA Stadtgrenze bis Istergiesel (Aufeldweg)

Schlossstraße 1 36037 Fulda Tel.: 0661/1021630 Fax: 0661/1022630 e-mail: verkehrsplanung@fulda.de

Bezeichnung: **Unterlage 5**
Lageplan
 inkl. landschaftspflegerischer Begleitplan

Blatt-Nr.: **5.1** Planungsphase:
 Maßstab: **M 1:1000**
 Vermessung: **MB** Gezeichnet: **Th**
 2013 06.10.2017 Bearbeiter: **Th**
 06.10.2017

FULDA
 UNSERE STADT
 STADT PLANUNGSAMT
 ABT. VERKEHRSPLANUNG