



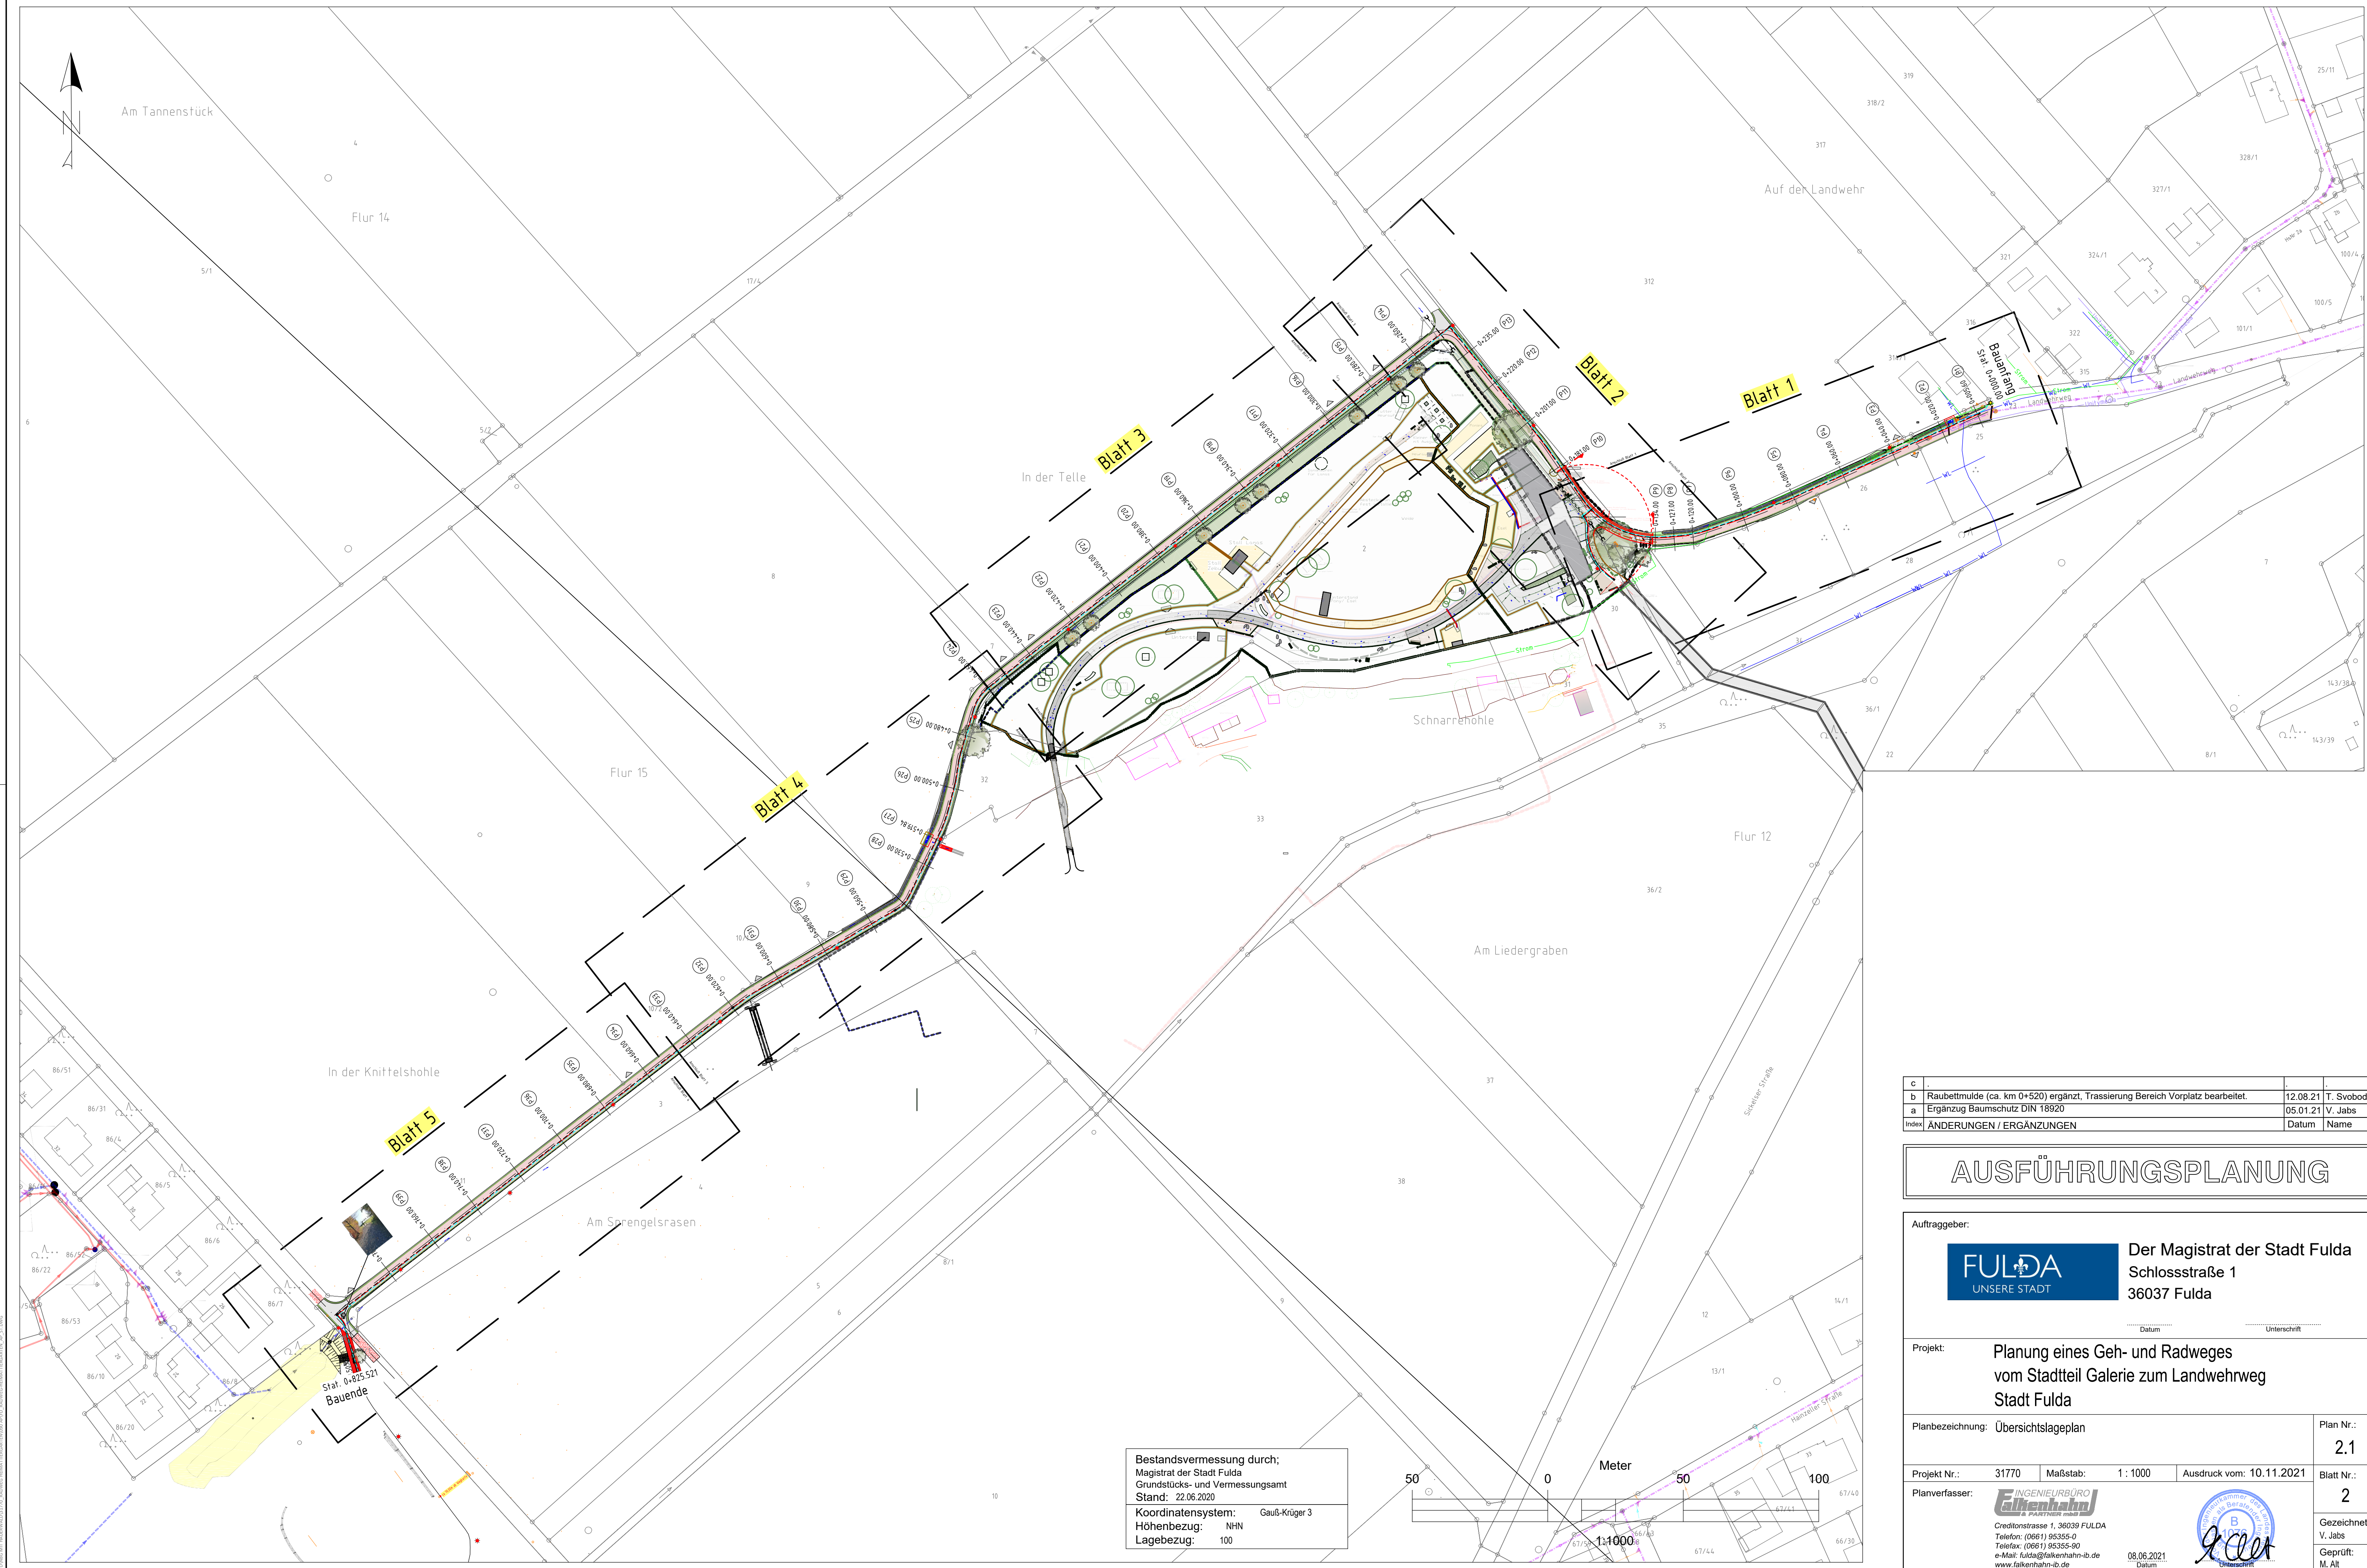

Bestandsvermessung durch;
Magistrat der Stadt Fulda
Grundstücks- und Vermessungsamt
Stand: 22.06.2020

Koordinatensystem: Gauß-Krüger 3
Höhenbezug: NHN
Lagebezug: 100

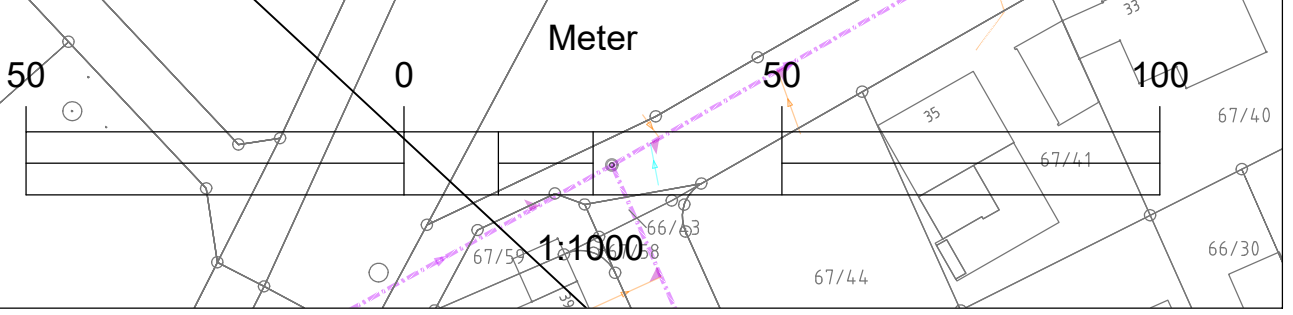

c	-	-
b	Raubettmulde (ca. km 0+520) ergänzt, Trassierung Bereich Vorplatz bearbeitet.	12.08.21 T. Svoboda
a	Ergänzung Baumschutz DIN 18920	05.01.21 V. Jabs
Index	ÄNDERUNGEN / ERGÄNZUNGEN	Datum Name

AUSFÜHRUNGSPLANUNG

Auftraggeber:



Der Magistrat der Stadt Fulda
Schlossstraße 1
36037 Fulda

Projekt:

Planung eines Geh- und Radweges
vom Stadtteil Galerie zum Landwehrweg
Stadt Fulda

Planbezeichnung: Übersichtslageplan

Projekt Nr.:

31770

Maßstab:

1 : 1000

Ausdruck vom: 10.11.2021

Planverfasser:



Creditonsstraße 1, 36039 FULDA
Telefon: (0661) 95355-0
Telefax: (0661) 95355-90
e-Mail: fulda@falkenhahn-ib.de
www.falkenhahn-ib.de

08.06.2021

Datum



Plan Nr.:

2.1

Blatt Nr.:

2

Gezeichnet:

V. Jabs

Geprüft:

M. Alt