



Regelquerschnitt Heidelbergstraße

Bau-km 0+015 - Bau-km 0+525 (Achse 200)

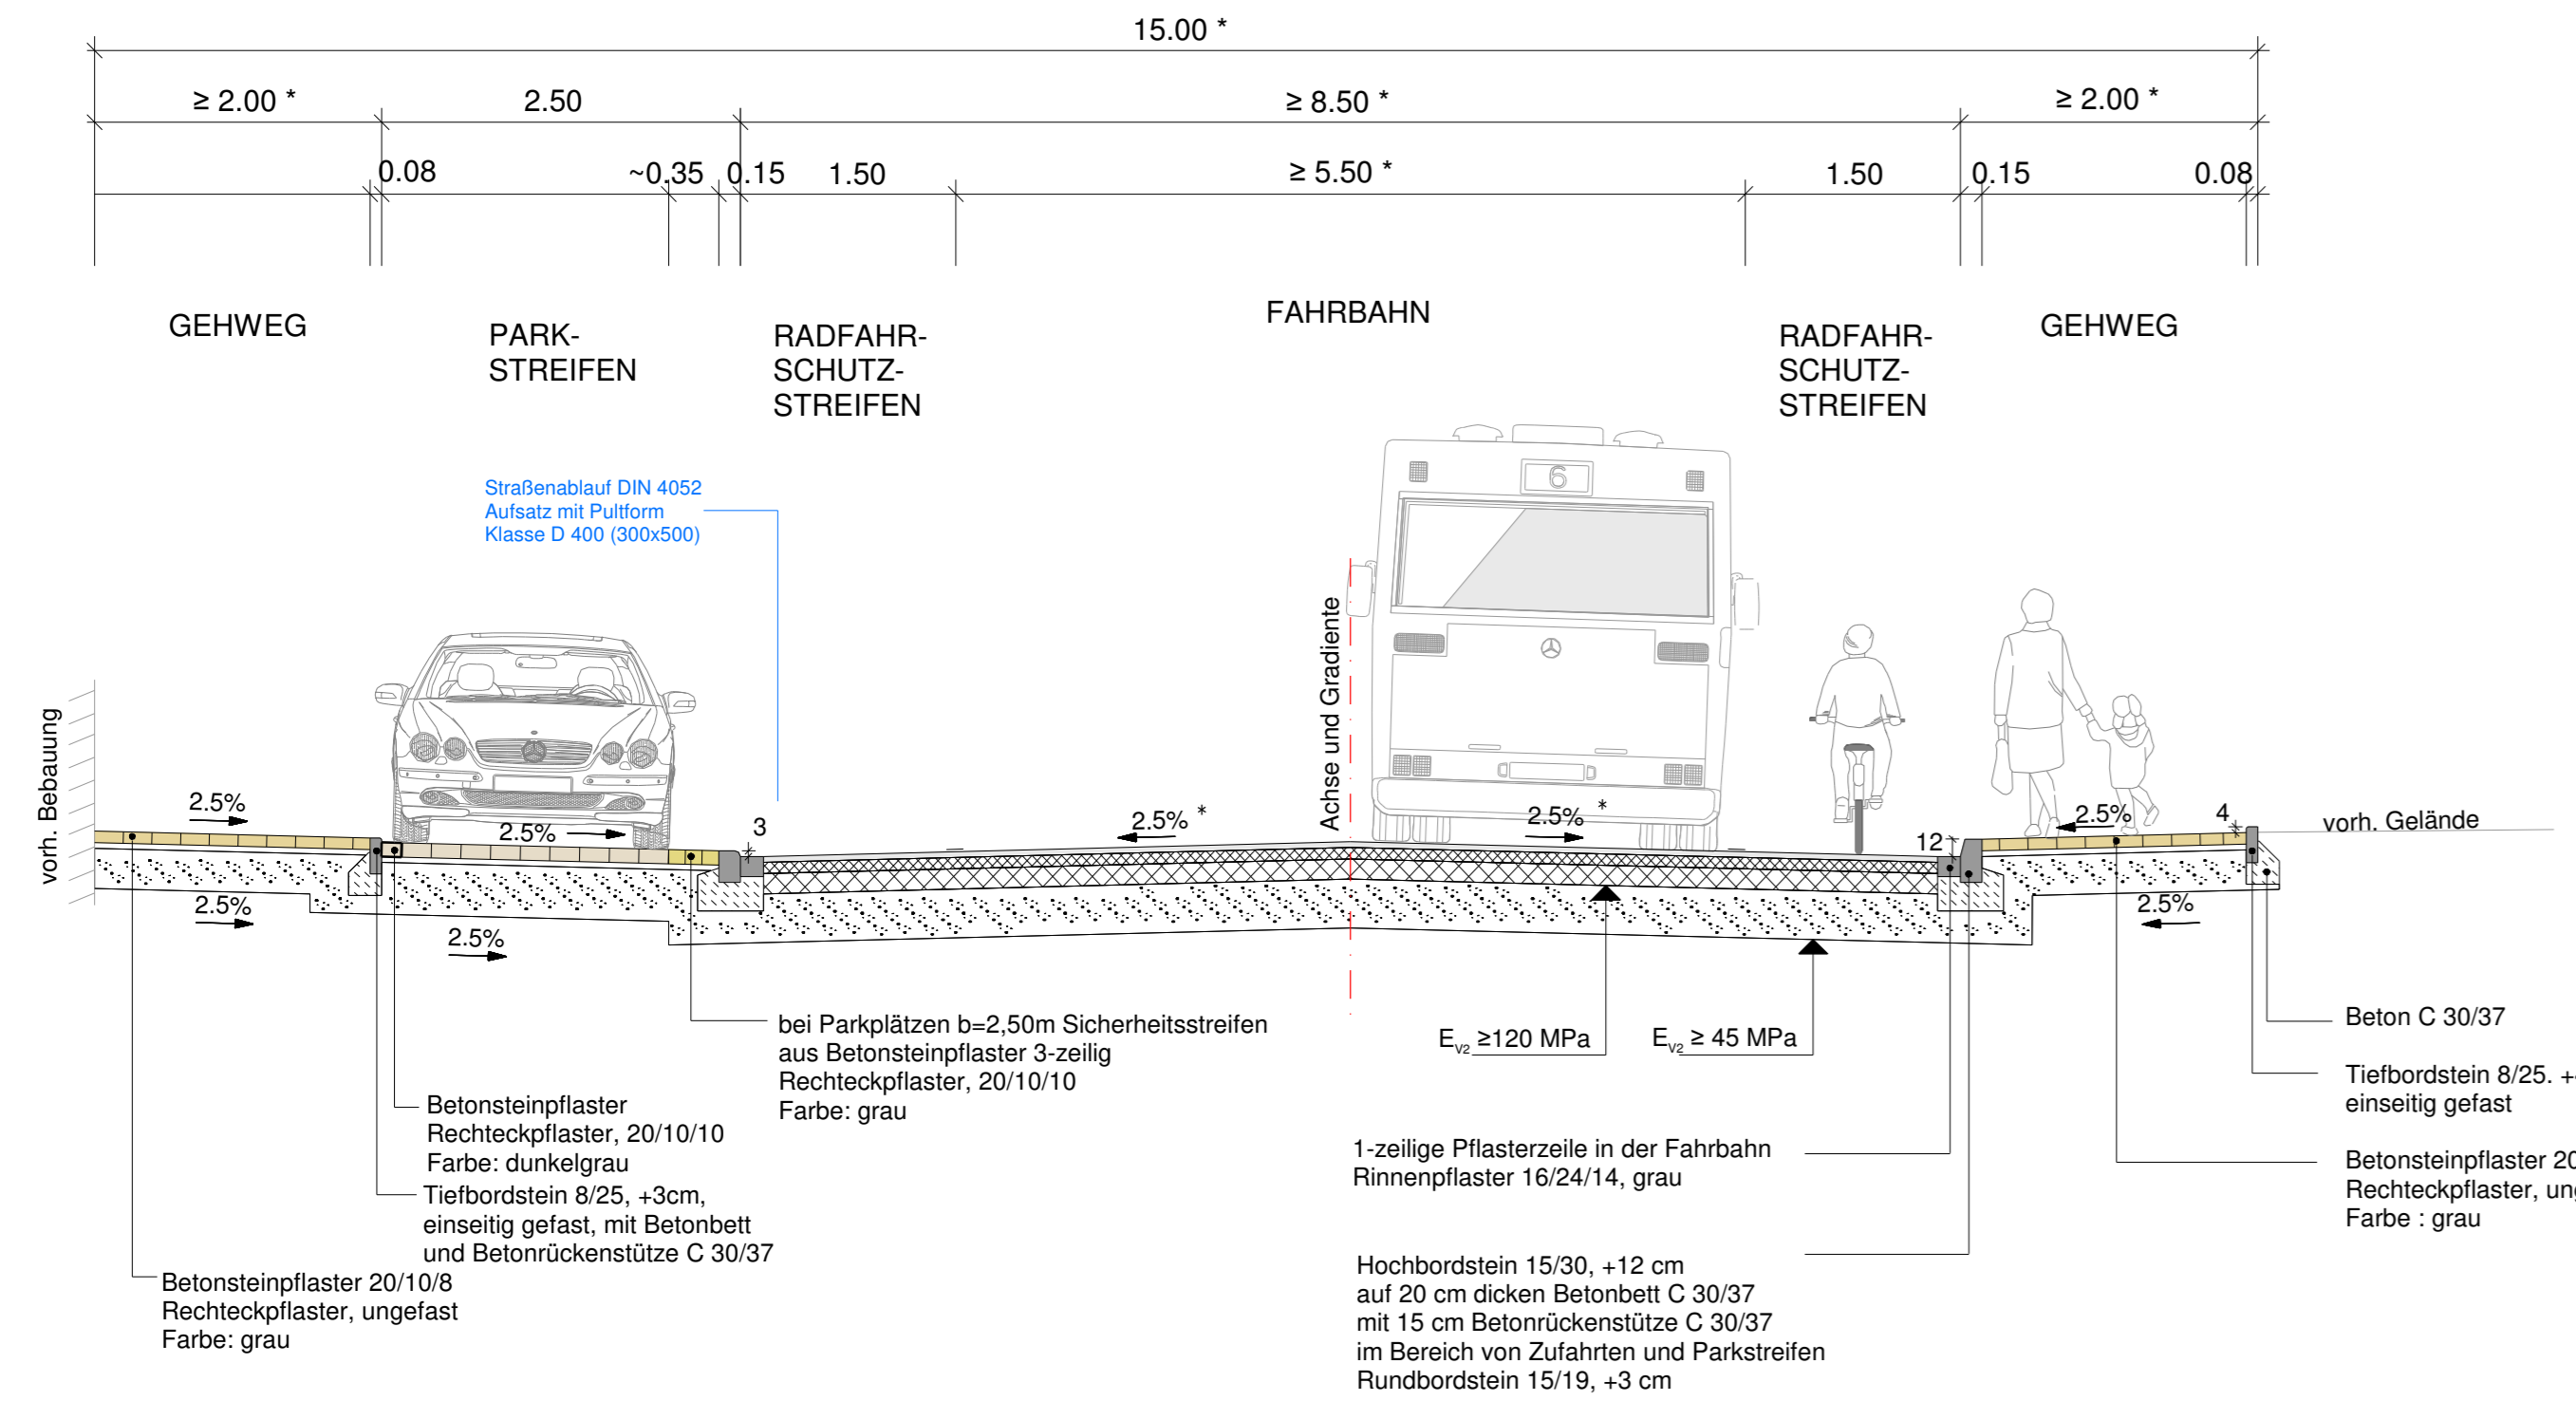

*) Breite/ Neigung variiert - Lageplan/ Deckenbuch/ Deckenhöhenplan sowie die örtlichen Gegebenheiten beachten.

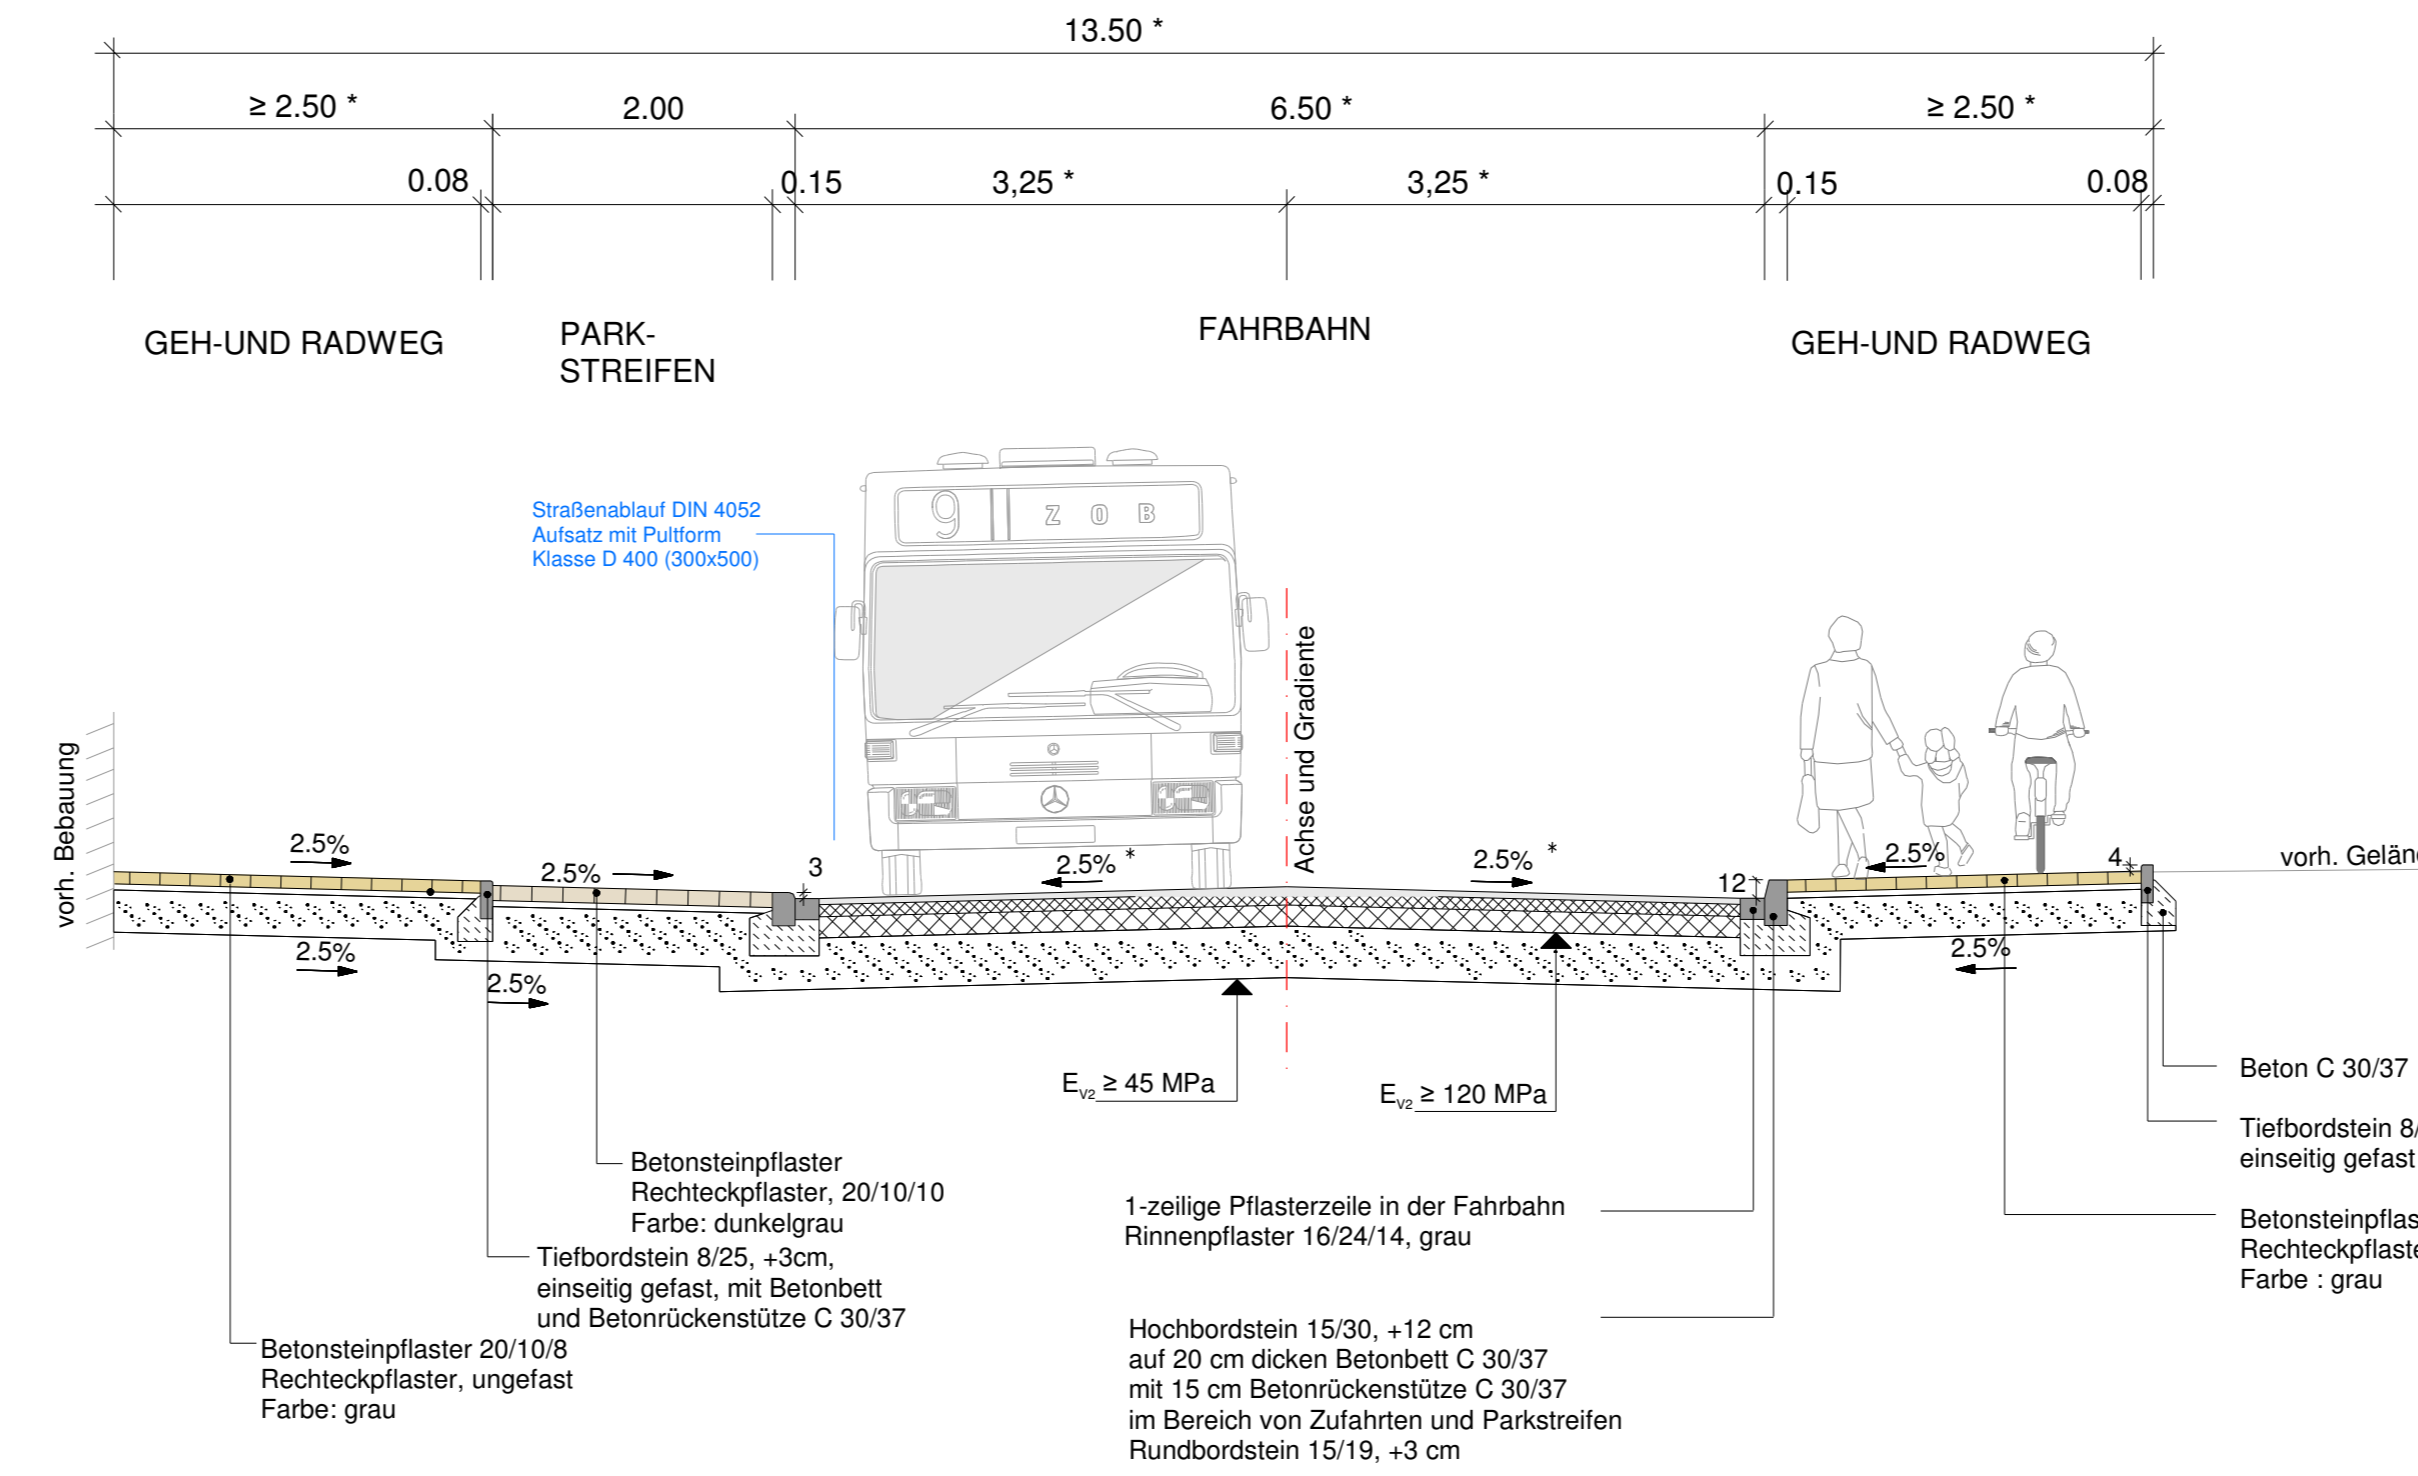

*) Breite/ Neigung variiert - Lageplan/ Deckenbuch/ Deckenhöhenplan sowie die örtlichen Gegebenheiten beachten.

Oberbaudimensionierung Heidelbergstraße zwischen Mainstraße und Bauende

Fahrbahnaufbau (Belastungsklasse Bk 10 nach RStO 12)

4 cm Asphaltdeckschicht, AC 11 DS
 8 cm Asphaltbinderschicht, AC 16 BS
 14 cm Asphalttragschicht, AC 32 TS
 34 cm Frostschuttschicht 0/45 gebrochenes Basaltmaterial, Ev₂ = 120 MPa

60 cm Oberbau

Schichtenverbund zwischen den Asphaltschichten durch Aufsprühen von Bindemittel PmOB Art C 60 BP 1K, Bindemittelmenge: 0,3 kg/qm
 Abstreumaterial aufbringen: vorbitumierter Abstreusplitt (ca. 1kg/qm) als Abstumpfung, Lieferkörnung 1/3

Parkstreifen (Pflasterbauweise)

10 cm Betonsteinpflaster, dunkelgrau, Rechteckpflaster (schmäler Streifen ca. 35cm an der Bordlage in grau)
 4 cm Bettung aus Brechsand-Splitt-Gemisch 0/5
 36 cm Frostschuttschicht 0/32 gebrochenes Basaltmaterial, Ev₂ = 100 MPa

50 cm Gesamtaufbau

Gehwegaufbau

8 cm Betonsteinpflaster, grau, Rechteckpflaster, ungefast
 4 cm Bettung aus Brechsand-Splitt-Gemisch 0/5
 28 cm Frostschuttschicht 0/32 gebrochenes Basaltmaterial, Ev₂ = 100 MPa

40 cm Gesamtaufbau

Gehwegaufbau im Bereich von Zufahrten

8 cm Betonsteinpflaster, grau, Rechteckpflaster, ungefast
 4 cm Bettung aus Brechsand-Splitt-Gemisch 0/5
 38 cm Frostschuttschicht 0/32 gebrochenes Basaltmaterial, Ev₂ = 100 MPa

50 cm Gesamtaufbau

Fahrbahnaufbau der Mainstraße bzw. des Anschlusses an die Kreuzbergstraße siehe Blatt 2

5			
4			
3			
2			
1			
Nr.	Art der Änderung	Datum	Name

Entwurf

Magistrat der Stadt Fulda
 Stadtplanungsamt - Abteilung Verkehrsplanung
 Schloßstraße 1 - 36037 Fulda
 Tel. (0661) 102-1633 - verkehrsplanung@fulda.de



Bauvorhaben:	Datum	Zeichen
Aus- und Umbau der L3418 (Heidelbergstraße) zwischen Kreuzbergstraße und Brücke über B27	bearbeitet	10.08.18 Ad
	gezeichnet	10.08.18 Ad
	geplottet	
Unterlage :	6	

Bezeichnung:	Blatt-Nr. :
Straßenquerschnitt	1
	Maßstab: 1:50

Aufgestellt: Fulda, _____
 Amtsleiter