


Grundlagen: örtliche Vermessung vom 03/2017, Kataster (Stand 03/17) im GK-Koordinaten, NN-Höhen

LEGENDE (Planung)

- Baum, geplant
- Baum wird entfernt
- Straßenablauf
- Kasterlinie
- Querneigung
- Hochpunkt
- Tiefpunkt
- Neigungsbruchpunkt mit Angabe von Gefälle (-) und Steigung (+) in Prozent, Länge der Gefälle- (Steigungs-) Strecke und Halbmesser
- HB: Hochbord
- FB: Flachbord
- TB: Tiefbord
- US: Übergangstein
- Sonderbordstein
- Parkbuchdeckstein
- Pflasterstreifen aus Granit-Kleinsteinpflaster
- Angleichung an Bestand
- Böschungssicherung: Winkellelemente, Gabionen
- Querschnitt mit Nummer
- Asphaltbauweise
- Pflasterbauweise
- Grünfläche
- Gehweg
- Parkstreifen/ Baumstandort
- Fahrbahn
- Fahrad-Schutzstreifen
- Gehweg
- Fahrbahn, Asphaltdeckschicht
- Gehweg, Betonsteinpflaster 20/10/8 o. Fase
- Zufahrten (normal), Betonsteinpflaster 20/10/8 o. Fase
- Zufahrten (belastet), Betonsteinpflaster 18/16/10
- Parkstreifen, Betonsteinpflaster 20/10/10

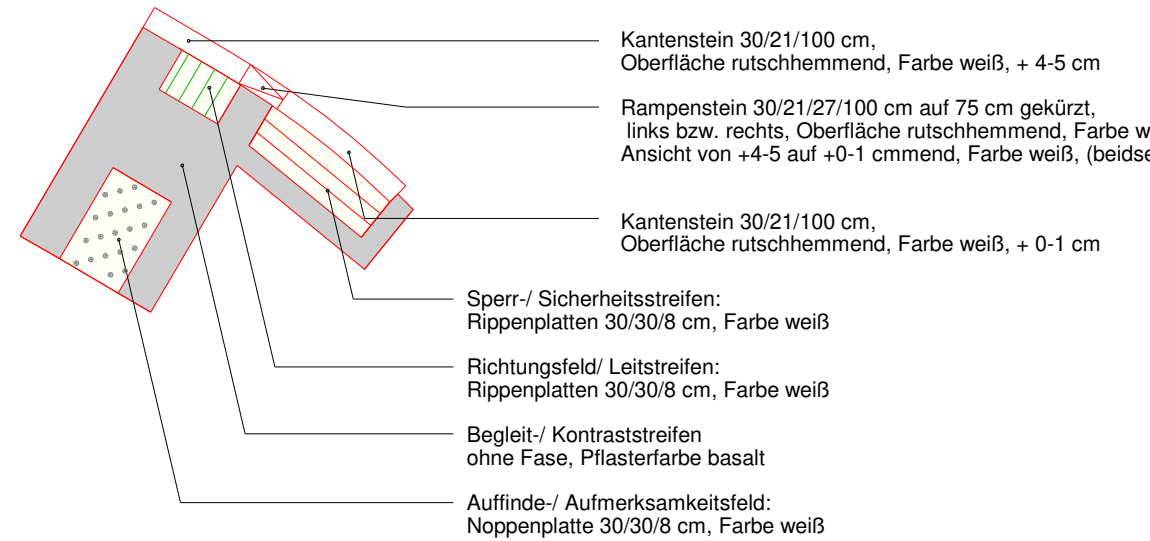

- Neue LED-Luma 3, 15.000 lm, Optik DM11, auf geradem 10 m Mast mit Zusatzausleger
- Neue LED-Luma 3, 10.000 lm, Optik DM10, auf geradem 10 m Mast mit Zusatzausleger
- Neue LED-Luma 3, 22.000 lm, Optik DM10, auf geradem 10 m Mast mit Zusatzausleger
- Neue LED-Luma 2, 10.000 lm, Optik DM11, auf geradem 10 m Mast mit Zusatzausleger
- Neue LED-Luma 3, zweifarmig 11.000 lm, Optik DM11, auf geradem 10 m Mast mit Stummelausleger
- Demontage des vorhandenen Lichtpunkts
- vorh. Lichtpunkt bleibt unverändert

Blatt 1		Blatt 2	
5			
4			
3			
2			
1	Anordnung zus. Grünfläche in Absprache mit Amt69	07.09.18	Kn
Nr.	Art der Änderung	Datum	Name

AUSFÜHRUNGSPLANUNG

Magistrat der Stadt Fulda
 Stadtplanungsamt - Abteilung Verkehrsplanung
 Schloßstraße 1 - 36037 Fulda
 Tel. (0661) 102-1633 - verkehrsplanung@fulda.de

FULDA
 Stadt Fulda
 Stadtplanungsamt
 Abt. Verkehrsplanung

Bauverfahren:	Datum	Zeichen
Aus- und Umbau der Amand-Ney-Straße zwischen Leitzger Straße und Magdeburger Straße	Feb. 18	Kn
	Feb. 18	Kn
	20.02.2018	

Unterlage : 3

Bezeichnung: Lageplan

Blatt-Nr. : 2

Maßstab: 1:250

Aufgestellt: Fulda, 26.03.2018

gez. Becker
 Amtsleiter

ANSCHLUSS AN BLATT 1

ANSCHLUSS AN BLATT 1

Deckenhöhen- und Detailpläne beachten!

Deckenhöhen- und Detailpläne beachten!

ungesicherte Querung gem. RZ04

gesicherte Querung (FGÜ) gem. RZ03

gesicherte Querung (FGÜ) gem. RZ03

barrierefreier Ausbau der Bushaltestelle gem. RZ13

gesicherte Querung (FGÜ) gem. RZ03

gesicherte Querung (FGÜ) gem. RZ03

Standort Werbeanlage anpassen

ENDE ZUWENDUNGS-BEREICH

ENDE ZUWENDUNGS-BEREICH

BAUENDE BEWECHUNG

Esperantohalle

Zieherer Weg

Magdeburger Straße

Magdeburger Straße

Amand-Ney-Straße

KITA

KIRCHE

Parkhaus

ANSCHLUSS AN BESTAND

ANSCHLUSS AN BESTAND

ANSCHLUSS AN BESTAND

ANSCHLUSS AN BESTAND