


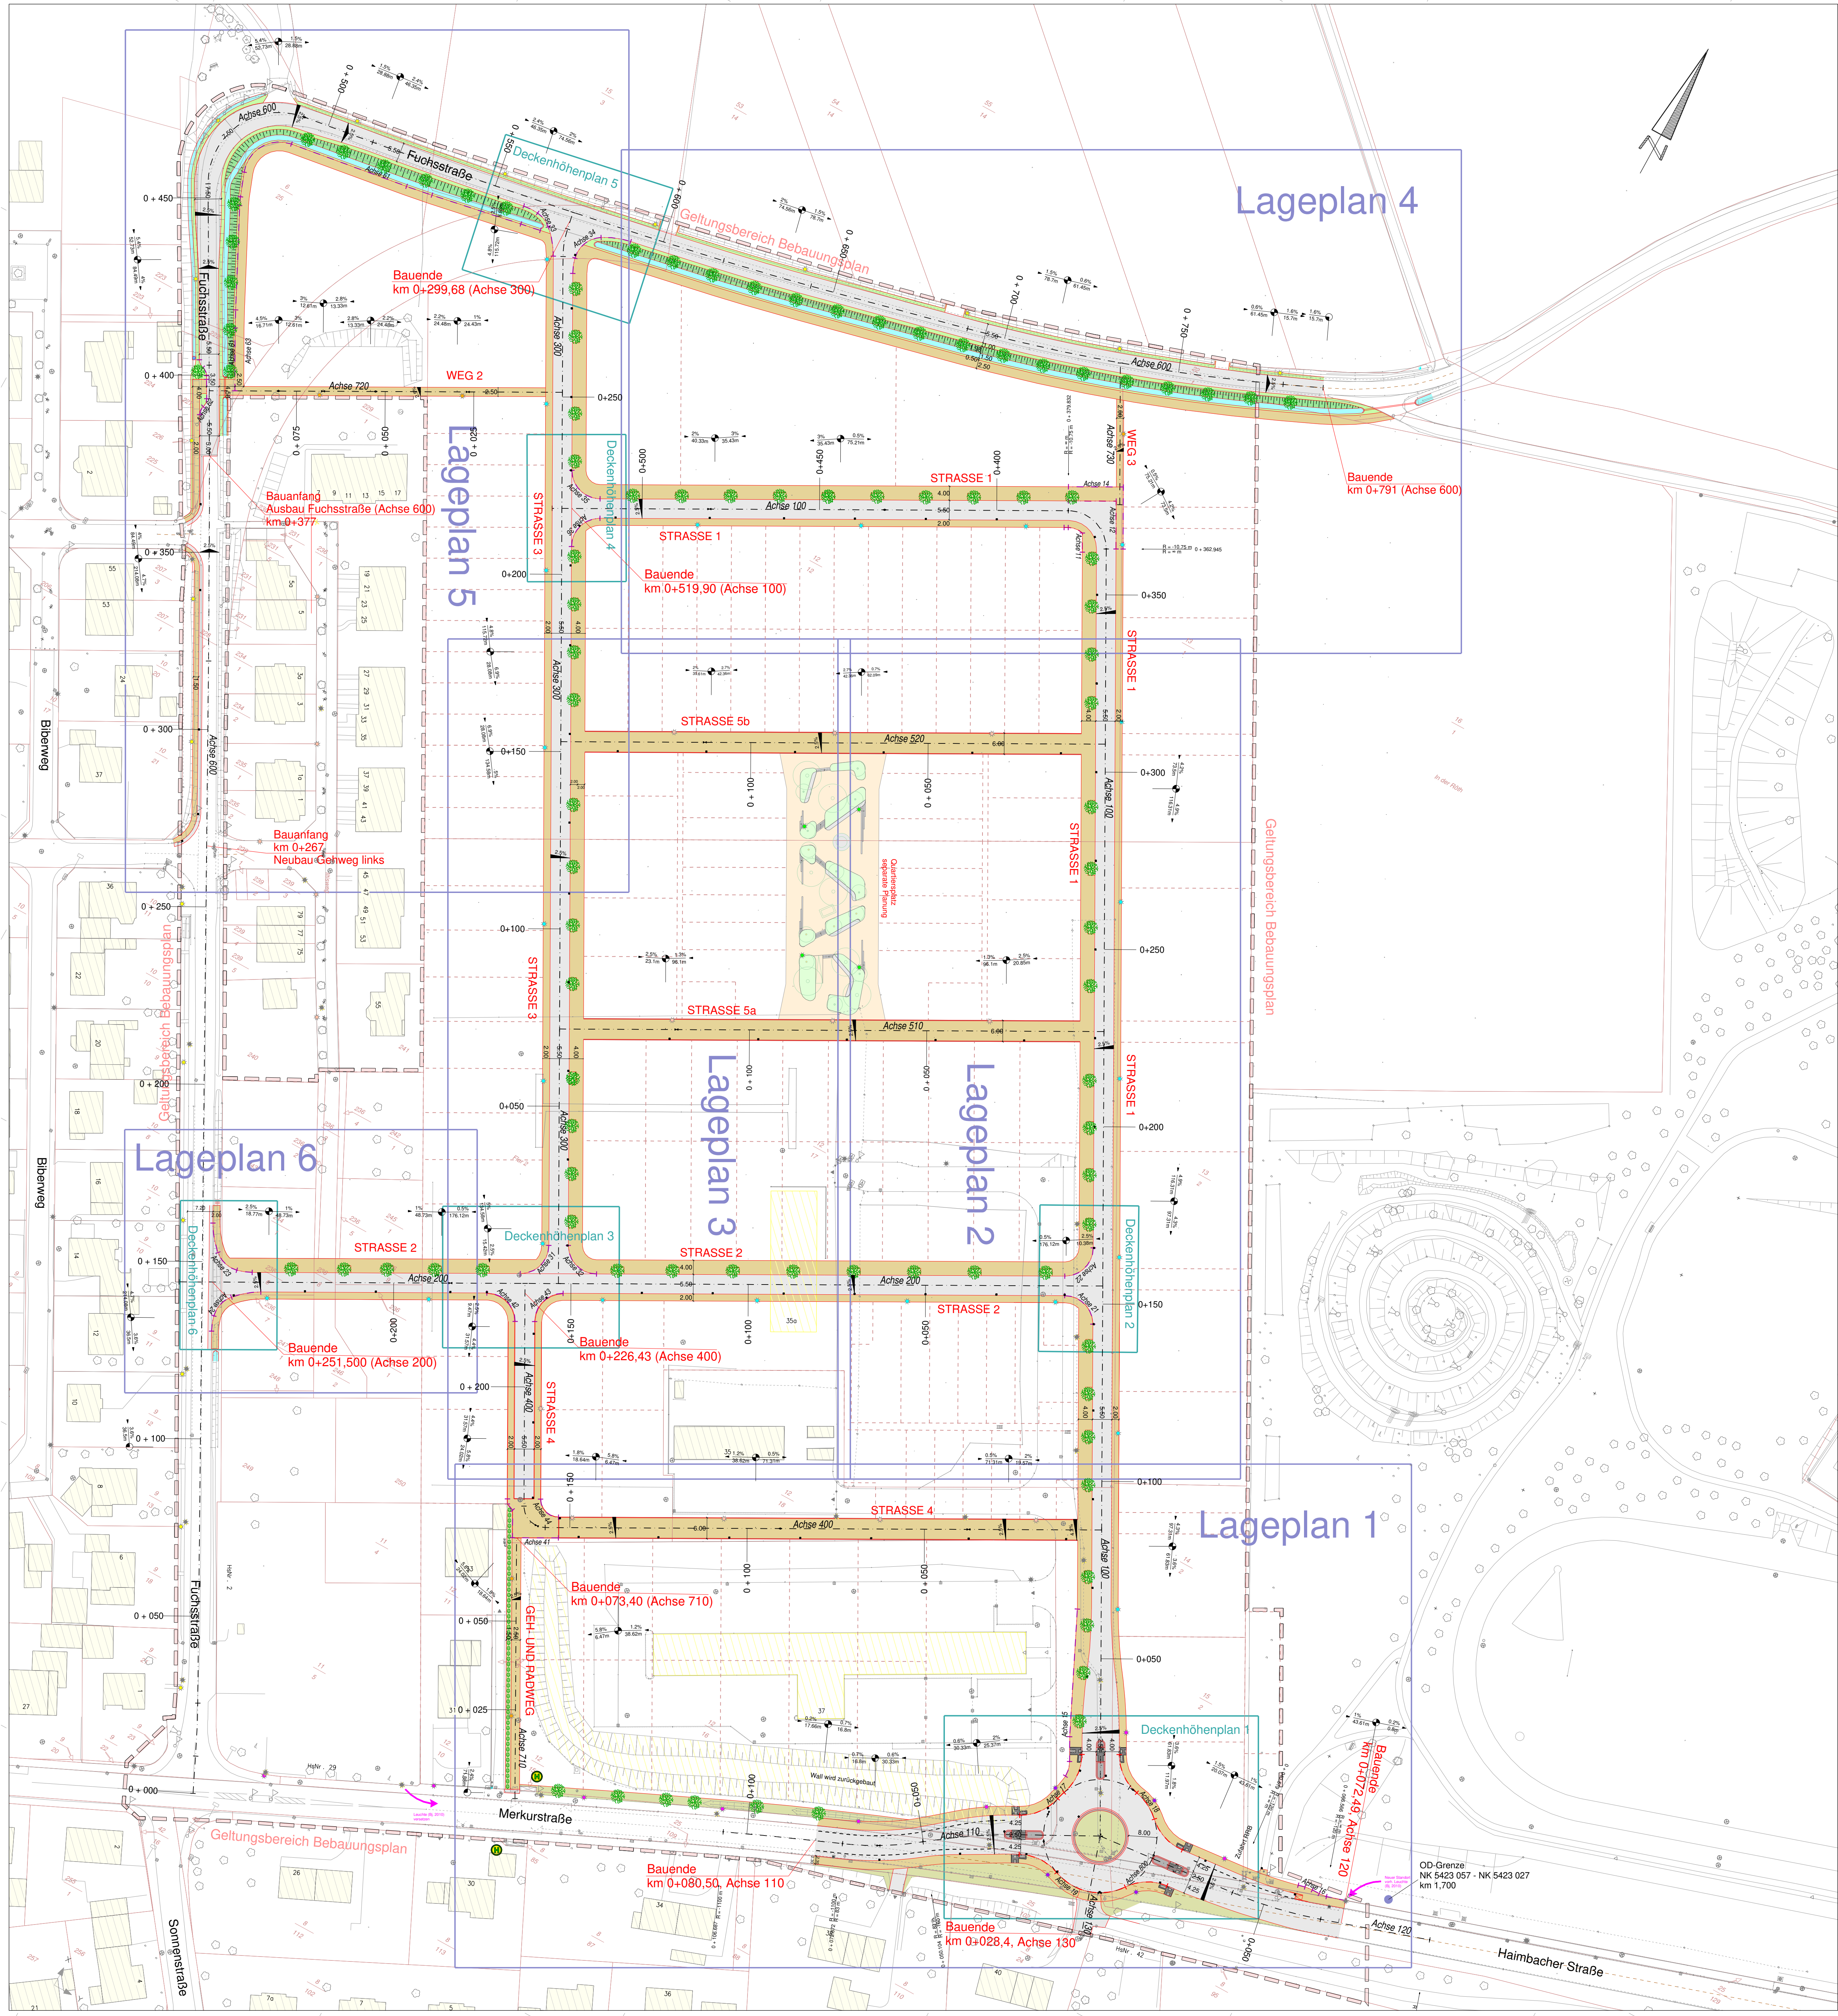

LEGENDE (Planung)

Baum, geplant

Baum wird entfernt

Straßenablauf 50x50

Querneigung

Hochpunkt

Tiefpunkt

Gehweg

Baumstandort

Fahrrad-Schutzstreifen

Fahrbahn

Geh- und Radweg

Böschung (geplant)

H = 1:5000

Neigungsrichtung mit Angabe von Gefälle (%) und Steigung (%) in Prozent, Länge des Gefälle- (Steigungs-) Strecks und Maßstab

Asphaltbauweise

Pflasterbauweise

Grünfläche

Bauzeitliche Böschung

- LED-Lumega IQ70, 52 W, 3.000 K, auf geradem 8 m Mast, Lichtpunktabstand max. 44 m, Bestellnummer 32 10 D 152 S 3
- LED-Lumega IQ50, 13 W, 3.000 K, auf geradem 5 m Mast, Lichtpunktabstand max. 48 m, Bestellnummer 32 10 B 113 S 3
- LED-Lumega IQ50, 28 W, 3.000 K, auf geradem 6 m Mast, Lichtpunktabstand max. 50 m, Bestellnummer 32 10 C 128 S 3
- LED-Lumega IQ50, 19 W, 3.000 K, auf geradem 6 m Mast, Lichtpunktabstand max. 44 m, Bestellnummer 32 10 C 119 S 3
- LED-Lumega IQ70, 65 W, 3.000 K, auf geradem 8 m Mast, Lichtpunktabstand max. 48 m, Bestellnummer 32 10 D 165 S 3
- LED-Lumega IQ70, 82 W, 3.000 K, auf geradem 8 m Mast, Lichtpunktabstand max. 44 m, Bestellnummer 32 10 D 162 S 3
- LED-Publika P1-AB2L, 1500 lm, 15 W, 3.000 K, auf geradem 5 m Mast, Bestellnummer 18 10 B 115 S 3
- Bestandsleuchte
- Demontage der Bestandsleuchte

3			
2			
1	Anhebung der Gradienten Achse 510 (Straße 5a)	16.03.22	Kn
Nr.	Art der Änderung	Datum	Name

AUSFÜHRUNGSPLANUNG

Magistrat der Stadt Fulda

Stadtplanungsamt - Sachgebiet Verkehrsplanung

Schloßstraße 1 - 36037 Fulda

Bauvorhaben:

Neubaugebiet Haimbach zwischen Merkurstraße und Fuchsstraße

FULDA

UNSERE STADT

Bearbeiter/-in

Ca

Datum

08.2020

Bezeichnung:

Übersichtslageplan

Aufgestellt:

Fulda,

Unterlage/ Blatt-Nr.:

2

Maßstab:

1:750

Amtsleiterin

OD-Grenze
NK 5423 067 - NK 5423 027
km 1,700