

# Höhenplan Achse 210 Straße zum Franzosenwäldchen i.M. 1:250/50 (5-fach überhöht)

km 0+037,814  
H = -350,000 m  
T = 2,012 m  
f = -0,006 m  
TS = 267,125 m


km 0+059,511  
H = 1000,000 m  
T = 3,664 m  
f = 0,007 m  
TS = 266,784 m

km 0+025,192  
H = -500,000 m  
T = 6,091 m  
f = -0,037 m  
TS = 267,264 m

km 0+046,726  
H = 400,000 m  
T = 2,300 m  
f = 0,007 m  
TS = 266,925 m

## LEGENDE Bezug : Landeskoordinatensystem

- Auftrag
- Abtrag
- Höhe Stat. Hochpunkt
- Höhe Stat. Tiefpunkt
- Beginn/ Ende Ausrundungshalbmesser

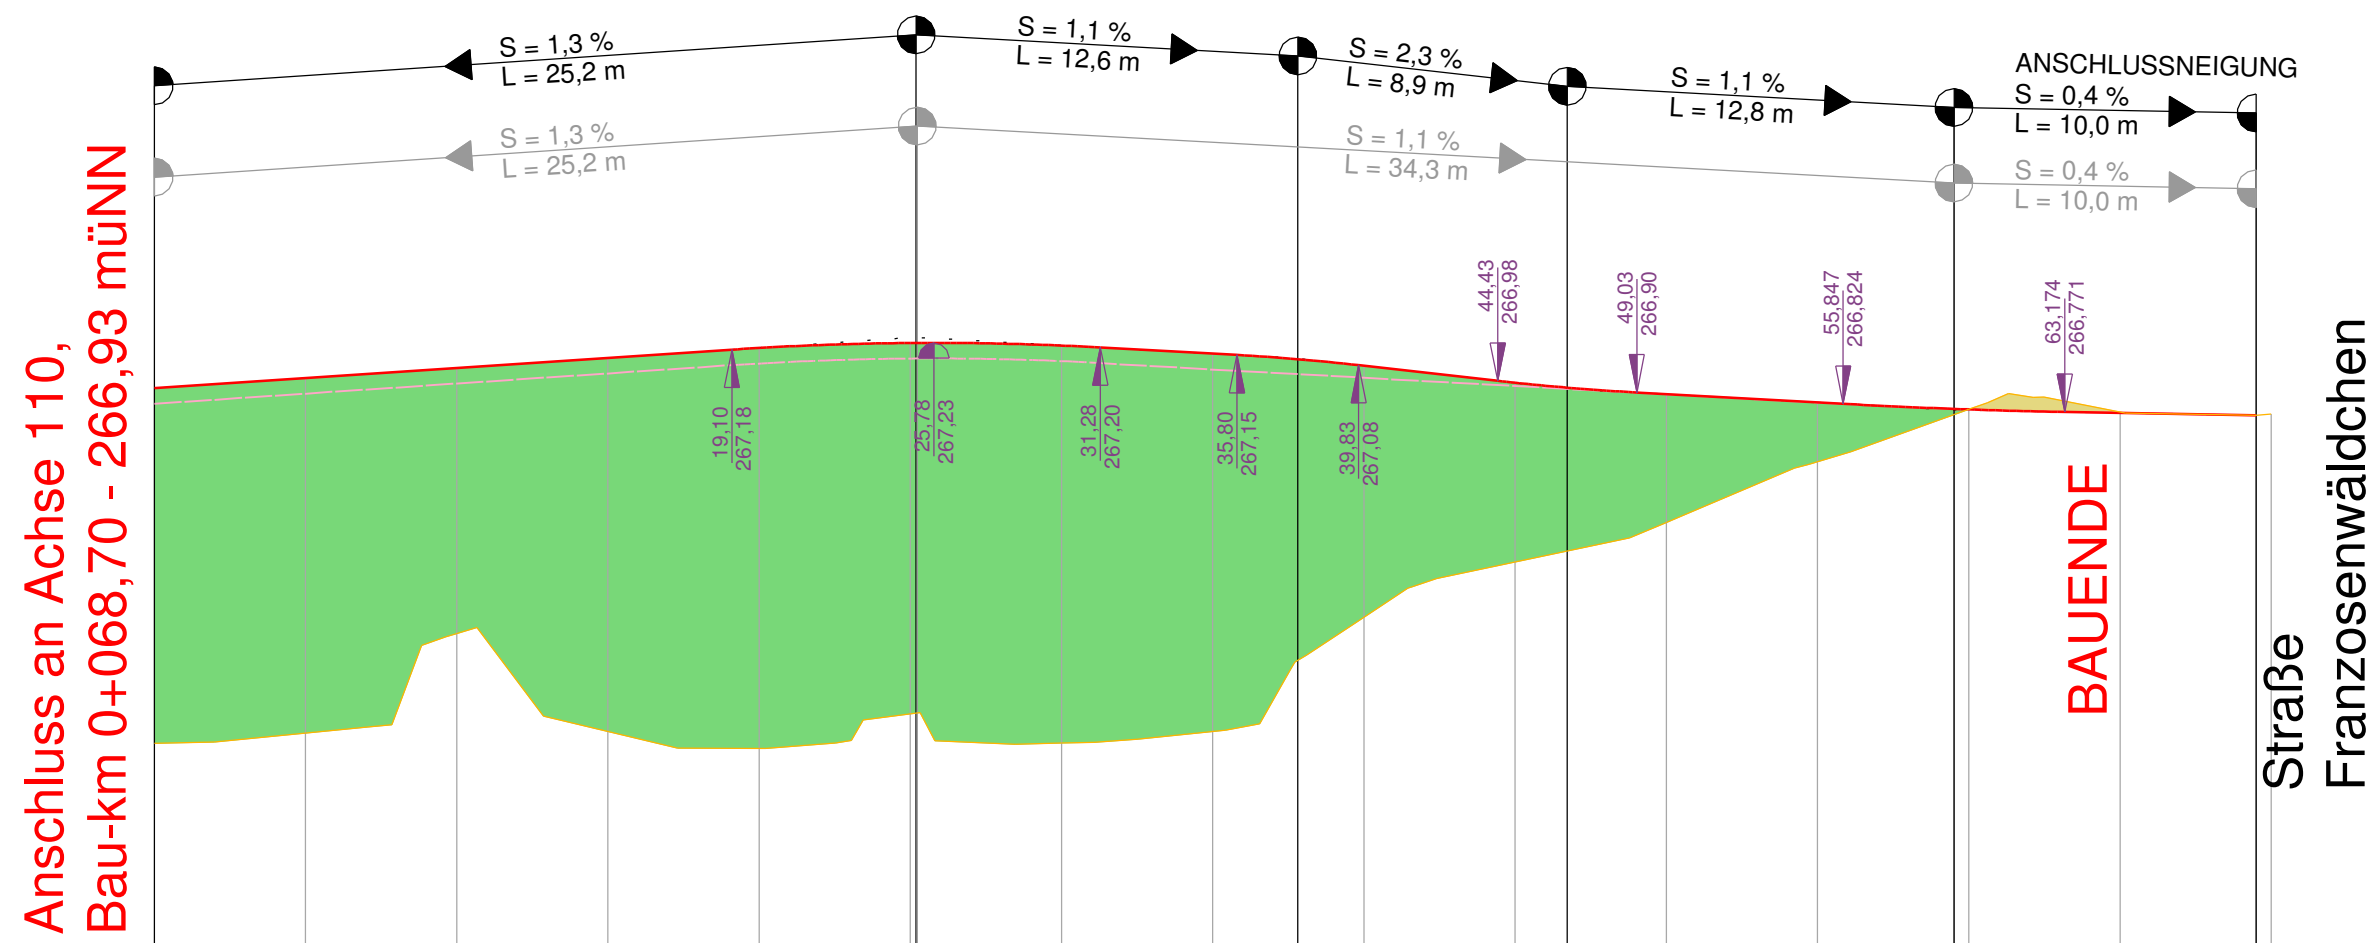

Gradierte/ Planung	266,93	266,99	267,06	267,13	267,19	267,23	267,23	267,21	267,16	267,12	267,08	266,96	266,93	266,89	266,83	266,79	266,79	266,76	266,75			
Gradierte 2012/ Planung 2012	266,82	266,89	266,96	267,02	267,09	267,12	267,12	267,11	267,05	267,00	266,94	266,89	266,83	266,79	266,79	266,76	266,76	266,75	266,75			
Längsprofil/ Urgelände	264,58	264,65	265,31	264,66	264,55	264,77	264,58	264,66	265,41	265,78	266,04	266,44	266,79	266,77	266,77	266,76	266,76	266,76	266,76			
Station	0,00	5,00	10,00	15,00	20,00	25,00	25,19	25,23	30,00	35,00	37,81	40,00	45,00	46,73	50,00	55,00	59,51	60,00	65,00	69,50	70,00	
Km	0+000											0+050										

5			
4			
3			
2			
1	Änderungen/ Anpassung im Zuge des Endausbau/ Treppenanlage	19.02.18	Kn
Nr.	Art der Änderung	Datum	Name

## AUSFÜHRUNGSPLANUNG

**Magistrat der Stadt Fulda**  
Stadtplanungsamt - Abteilung Verkehrsplanung  
Schloßstraße 1 - 36037 Fulda  
Tel. (0661) 102-1633 - verkehrsplanung@fulda.de



<b>Bauvorhaben:</b> Südliche Innenstadt Ehemaliges Weissensegelände BBP Nr. 174  Verkehrliche Erschließung	Datum	Zeichen
	bearbeitet	Jan. 12 Kn
	gezeichnet	Jan. 12 Kn
	geplottet	12.01.2012
	Unterlage :	4
<b>Bezeichnung:</b>  Höhenplan Achse 210	Blatt-Nr. :	2
	Maßstab:	1:250/50
Aufgestellt: Fulda,		
	Amtsleiter	

