


Aufmerksamkeitsfeld:
 2 Reihen **Noppenplatten** 30/30/8 cm, Farbe weiß, Noppenreihen sind **diagonal** anzuordnen (Noppenabstand $c = 25$ bis 40 mm, Noppenbreite $b = 20$ bis 30 mm, Noppenhöhe $h = 5$ mm)
 gepl. DFI - Mast mit beidseitiger Anzeige, Anzeige Fahrbahn zugewand montieren, Taster und Lautsprecher Fahrbahn zugwand montieren, Nettdurchgangshöhe unter Anzeige $> 2,50$ m

Bushaltestelle am Gehweg mit Wartebereich

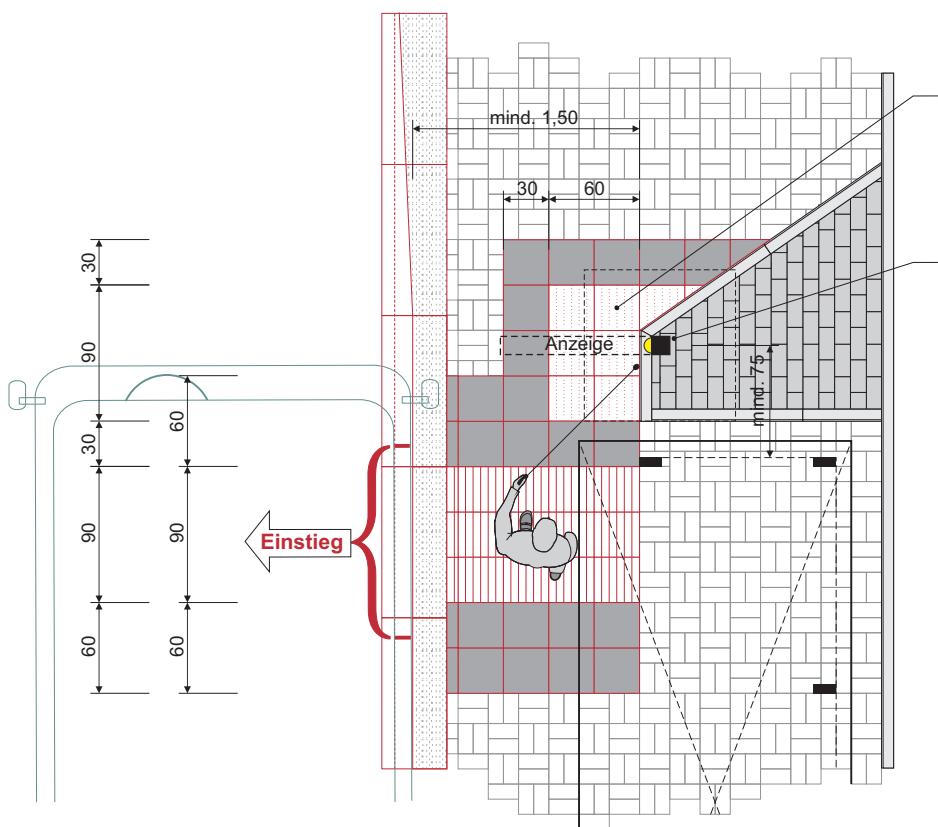

Aufmerksamkeitsfeld:
 2 Reihen **Noppenplatten** 30/30/8 cm, Farbe weiß, Noppenreihen sind **diagonal** anzuordnen (Noppenabstand $c = 25$ bis 40 mm, Noppenbreite $b = 20$ bis 30 mm, Noppenhöhe $h = 5$ mm)
 gepl. DFI - Mast mit beidseitiger Anzeige, Anzeige Fahrbahn zugewand montieren, Taster und Lautsprecher Fahrbahn zugwand montieren, Nettdurchgangshöhe unter Anzeige $> 2,50$ m

Bushaltestelle am Gehweg ohne Wartebereich

Regelzeichnung:

Standort DFI - Mast: Sonderlösung

Stadt Fulda · Der Magistrat
 Schlosstraße 1
 36037 Fulda

FULDA
 UNSERE STADT

Update

2019-06-01

Maßstab: 1:50

Blatt-Nr.: 17

Bearbeiter: Amt 612

Tel.: 06 61/102 1612
 Fax: 06 61/102 2611

E-Mail: verkehrsplanung@fulda.de



STADT FULDA
 STADTPLANUNGSAMT
 ABT. VERKEHRSPLANUNG