

Planzeichenerklärung

ERKLÄRUNG DER PLANUNTERLAGE

-  vorhandene Gebäude
-  Flurstücksgrenze mit Grenzpunkt
- z.B. $\frac{246}{5}$ Flurstücksnummer
-  Flurgrenze
- z.B. **Fl. 13** Flurnummer

SONSTIGE PLANZEICHEN

-  Grenze des räumlichen Geltungsbereichs
- z.B. **BPL 22** Grenze angrenzender Bebauungspläne mit Bebauungsplannummer

Verfahrensvermerke

Die Stadtverordnetenversammlung hat am 15.12.2006 die Aufstellung der Aufhebungssatzung der Stadt Fulda für einen Teilbereich des Bebauungsplanes Nr. 7 „Zieherer Weg / Lullusstraße“ gemäß § 2 Abs. 1 BauGB beschlossen.
Der Beschluß wurde am 20.01.2007 ortsüblich bekanntgemacht.

Fulda, den 16.08.2007

Der Magistrat der Stadt Fulda

(Siegel)

gez. Möller
Oberbürgermeister

Die öffentliche Auslegung der Aufhebungssatzung der Stadt Fulda für einen Teilbereich des Bebauungsplanes Nr. 7 „Zieherer Weg / Lullusstraße“ nebst Begründung gemäß § 3 Abs. 2 BauGB wurde in der Zeit vom 29.01.2007 bis 02.03.2007 durchgeführt. Die öffentliche Bekanntmachung der Auslegung ist am 20.01.2007 ortsüblich erfolgt.
Die berührten Träger öffentlicher Belange wurden mit Schreiben vom 29.01.2007 über die Auslegung gemäß § 3 Abs. 2 BauGB benachrichtigt und gemäß § 4 Abs. 1 BauGB zur Abgabe einer Stellungnahme aufgefordert.

Fulda, den 16.08.2007

Der Magistrat der Stadt Fulda

(Siegel)

gez. Möller
Oberbürgermeister

Die Stadtverordnetenversammlung hat die Aufhebungssatzung der Stadt Fulda für einen Teilbereich des Bebauungsplanes Nr. 7 „Zieherer Weg / Lullusstraße“ nach Prüfung der Anregungen in ihrer Sitzung am 02.07.2007 gemäß § 10 BauGB als Satzung beschlossen.

Fulda, den 16.08.2007

Der Magistrat der Stadt Fulda

(Siegel)

gez. Möller
Oberbürgermeister


Die von der Stadtverordnetenversammlung nach § 10 BauGB als Satzung beschlossene Aufhebungssatzung der Stadt Fulda für einen Teilbereich des Bebauungsplanes Nr. 7 „Zieherer Weg / Lullusstraße“ wurde am 04.08.2007 ortsüblich bekanntgemacht. Auf die Stelle, bei der die Aufhebungssatzung auf Dauer eingesehen werden kann und über den Inhalt Auskunft zu erhalten ist, wurde in der Bekanntmachung hingewiesen. Die Aufhebungssatzung tritt mit der Bekanntmachung in Kraft.

Fulda, den 16.08.2007

Der Magistrat der Stadt Fulda

(Siegel)


gez. Möller
Oberbürgermeister

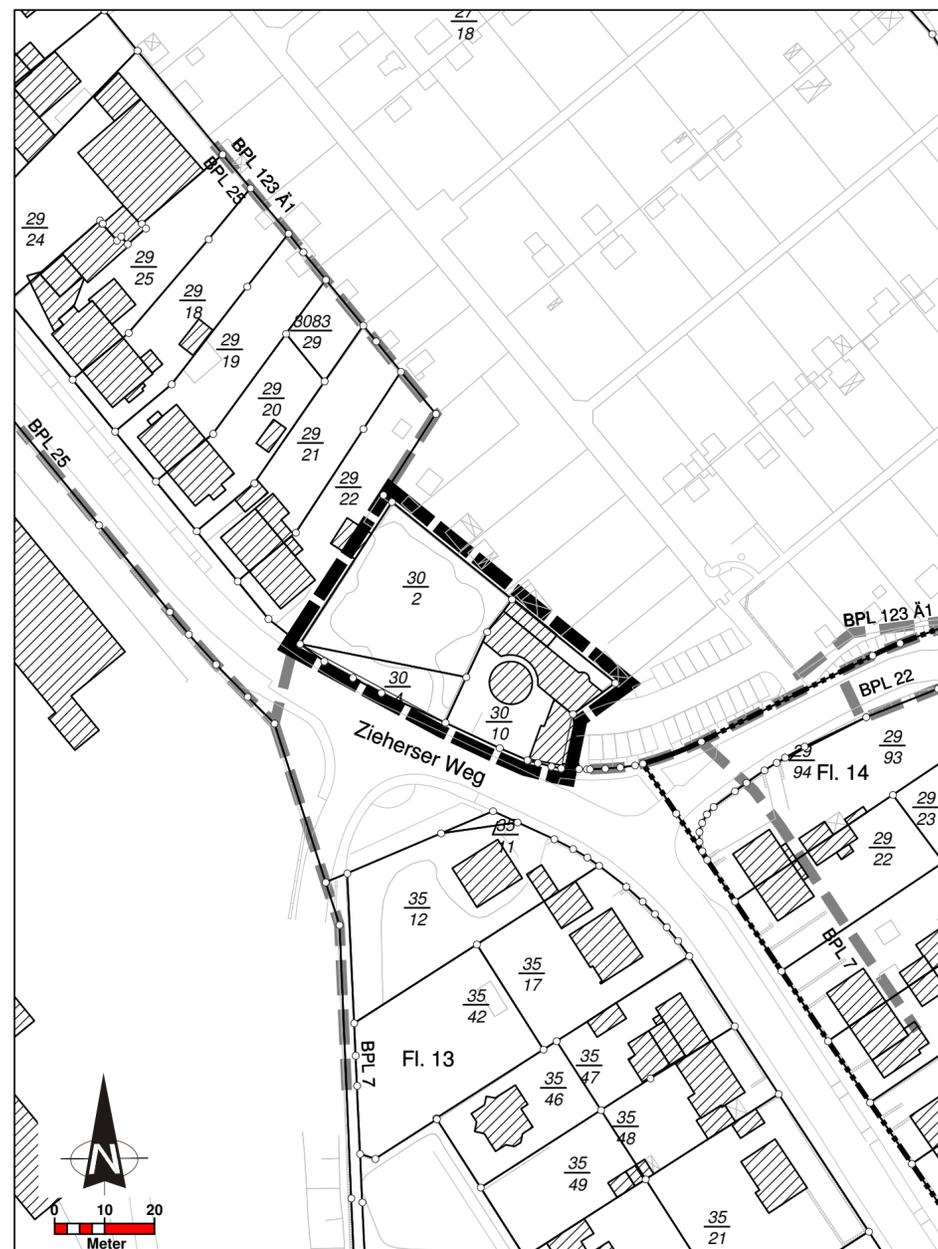

Rechtsgrundlagen

Rechtsgrundlagen

1. Baugesetzbuch (BauGB) i.d.F. der Bekanntmachung vom 20.08.2004 (BGBl. I S.2850)
2. Baunutzungsverordnung (BauNVO) i.d.F. der Bekanntmachung vom 23.01.1990 (BGBl. I S.127)
3. Planzeichenverordnung 1990 (PlanzV 90) i.d.F. der Bekanntmachung vom 08.12.1990 (BGBl. I S. 58)
4. § 5 der Hessischen Gemeindeordnung (HGO) in der jeweils gültigen Fassung
5. § 81 der Hessischen Bauordnung 2002 (HBO) i.d.F. der Bekanntmachung vom 18.06.2002 (GVBl. I S. 274) in Verbindung mit § 9 Abs. 4 BauGB
6. Hessisches Gesetz über Naturschutz und Landschaftspflege (HeNatG)
7. Bundesnaturschutzgesetz i.d.F. der Bekanntmachung vom 25.03.2002 (BGBl. I, S. 1193)

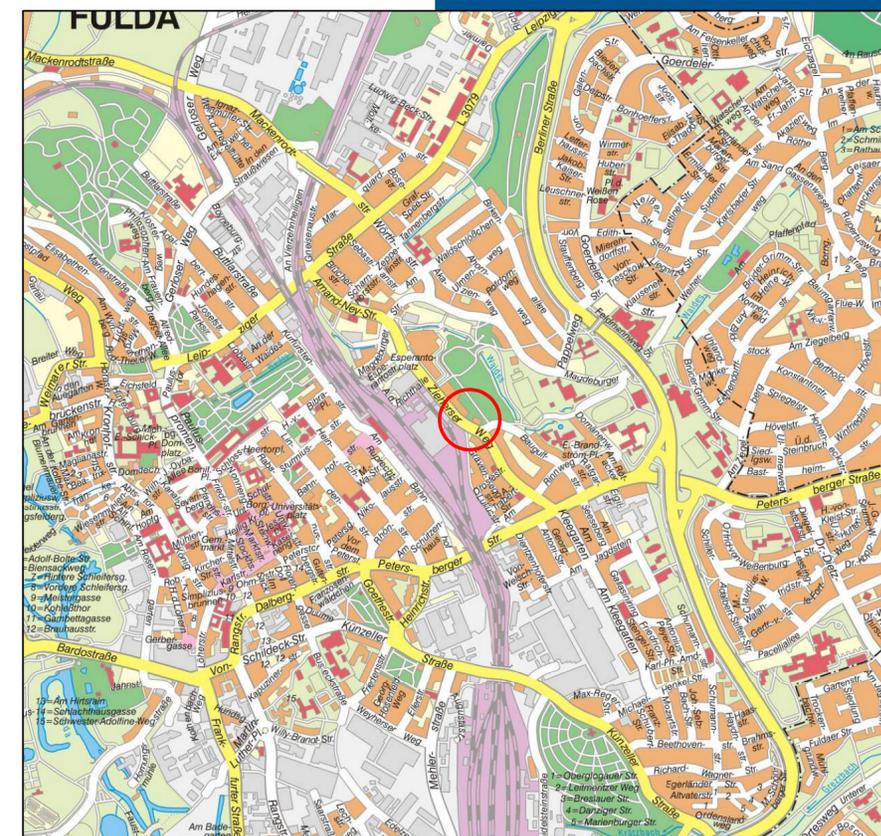

■ Übersichtsplan

Stadtplanungsamt

Postfach 2052
36010 Fulda
Tel.: 0661/102 1612
Fax: 0661/102 2031
e-mail: stadtplanung@fulda.de

Teilaufhebung des Bebauungsplanes der Stadt Fulda Nr. 7 "Zieherer Weg / Lullusstraße"

■ Maßstab

1:1000

■ Bearbeiter/in

Be
MB

■ Datum

16.08.07
16.08.07