



gepl. DFI - Mast mit beidseitiger Anzeige,
 Anzeige bordabgewand montieren,
 Taster und Lautsprecher Richtung Einstiegsstreifen
 montieren, Nettodurchgangshöhe unter Anzeige > 2,50 m

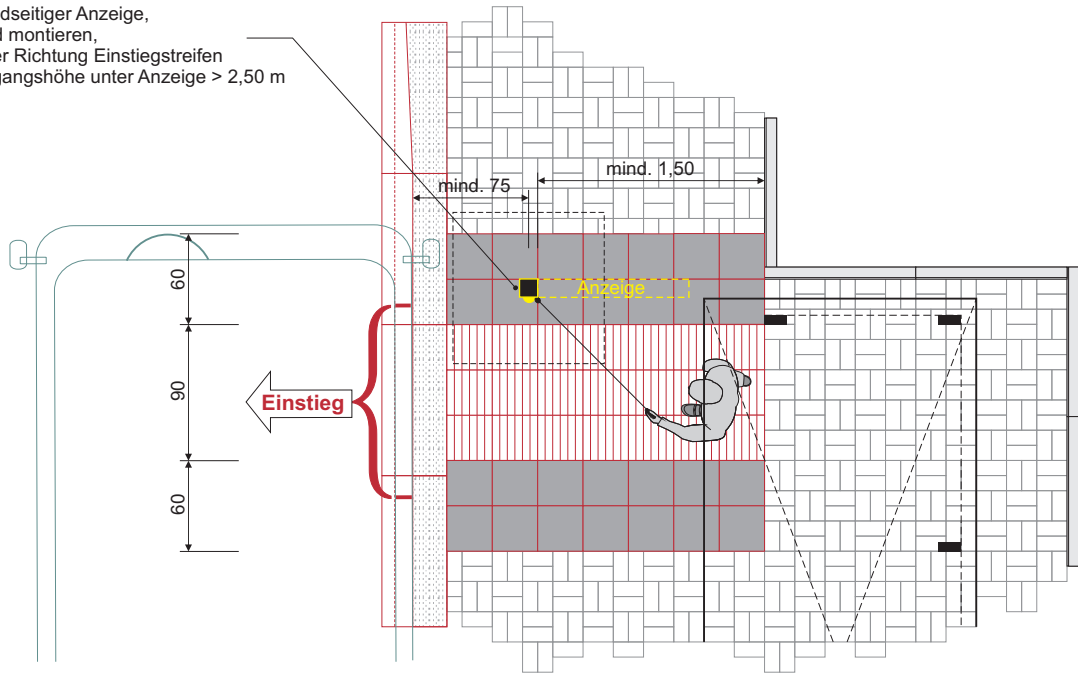

Bushaltestelle am Gehweg mit Wartebereich

gepl. DFI - Mast mit beidseitiger Anzeige,
 Anzeige bordabgewand montieren,
 Taster und Lautsprecher Richtung Einstiegsstreifen
 montieren, Nettodurchgangshöhe unter Anzeige > 2,50 m

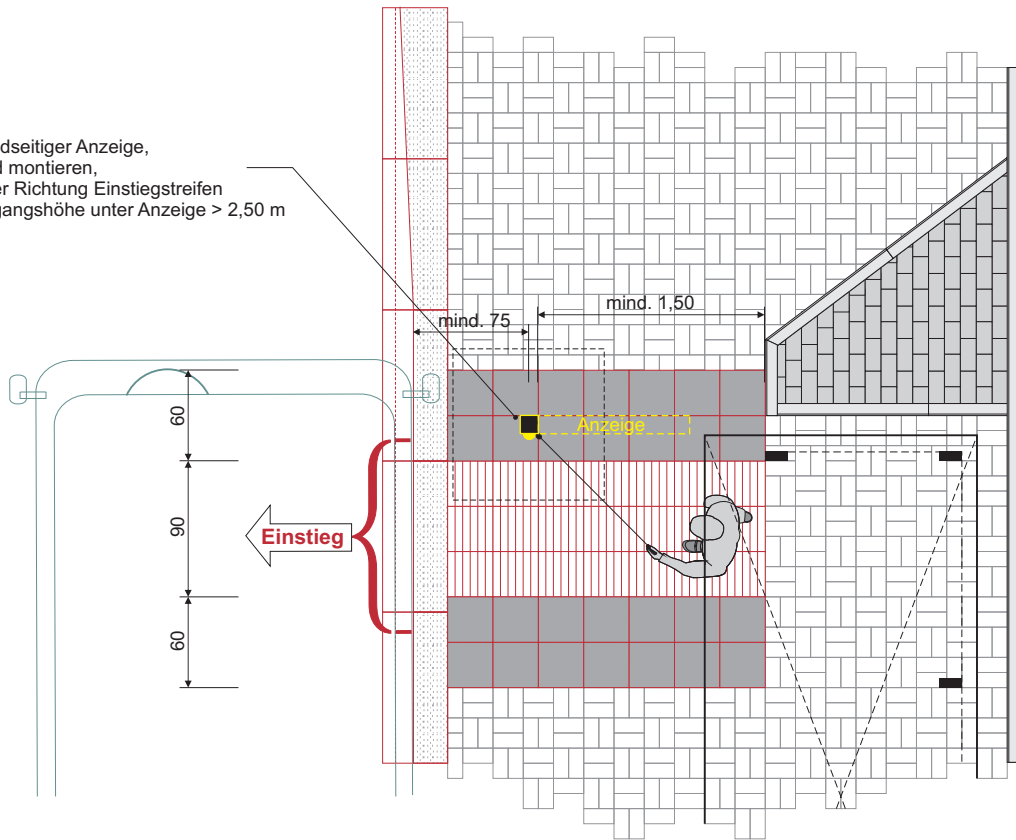

Bushaltestelle am Gehweg ohne Wartebereich

Regelzeichnung:

Standort DFI - Mast: Standardlösung

Stadt Fulda · Der Magistrat
 Schlosstraße 1
 36037 Fulda

FULDA
 UNSERE STADT

Update

2019-06-01

Maßstab: 1:50

Blatt-Nr.: 16

Bearbeiter: Amt 612

Tel.: 06 61/102 1612
 Fax: 06 61/102 2611

E-Mail: verkehrsplanung@fulda.de



STADT FULDA
 STADTPLANUNGSAMT
 ABT. VERKEHRSPLANUNG

V:\Magistrat\Dez3\616\1612\Grundlagen Infos Sonstiges\Details\Regelzeichnungen RZ\2019-06-01 ab 9.BA WH9\RZ_16 Standort DFI-Mast Standardlösung 2019-06-01.cdr