


Standort DFI - Mast: Standardlösung

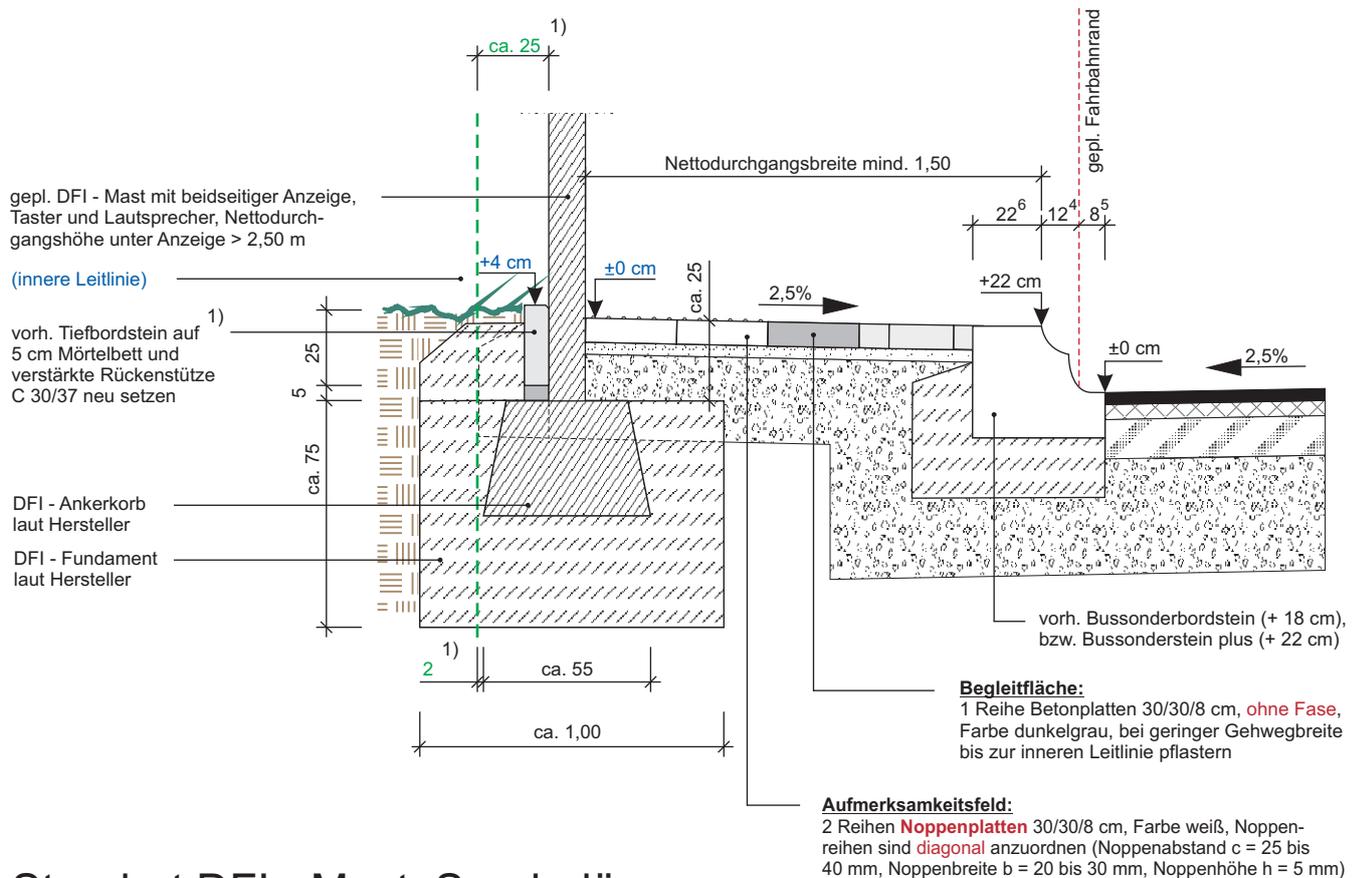

Standort DFI - Mast: Sonderlösung

Anmerkung:

1) In Gebäudenähe: eine Dehnfuge aus Styroporplatten nebst Isolierung-Schicht vorsehen, Mast außermittig im Fundament platzieren, auf Tiefbord verzichten

Regelzeichnung:

DFI - Mast

Update

2019-06-01

Maßstab: 1:25

Blatt-Nr.: 18

Bearbeiter: Amt 612

Stadt Fulda · Der Magistrat
 Schloßstraße 1
 36037 Fulda

Tel.: 06 61/102 1612
 Fax: 06 61/102 2611

E-Mail: verkehrsplanung@fulda.de

FULDA
 UNSERE STADT



STADT FULDA
 STADTPLANUNGSAMT
 ABT. VERKEHRSPLANUNG