


- Legende**
- - - Bauzaun
  - Aktives Baufeld
  - Baustelleneinrichtung
  - Archäologie
  - ▲ Eingang Gebäude
  - ← Baustellenzufahrt
  - ↔ Wegebeziehung Fussgänger

**Phase 1g**

Blatt 2/7

(Zeitangaben vorbehaltlich eines störungsfreien Bauablaufes)

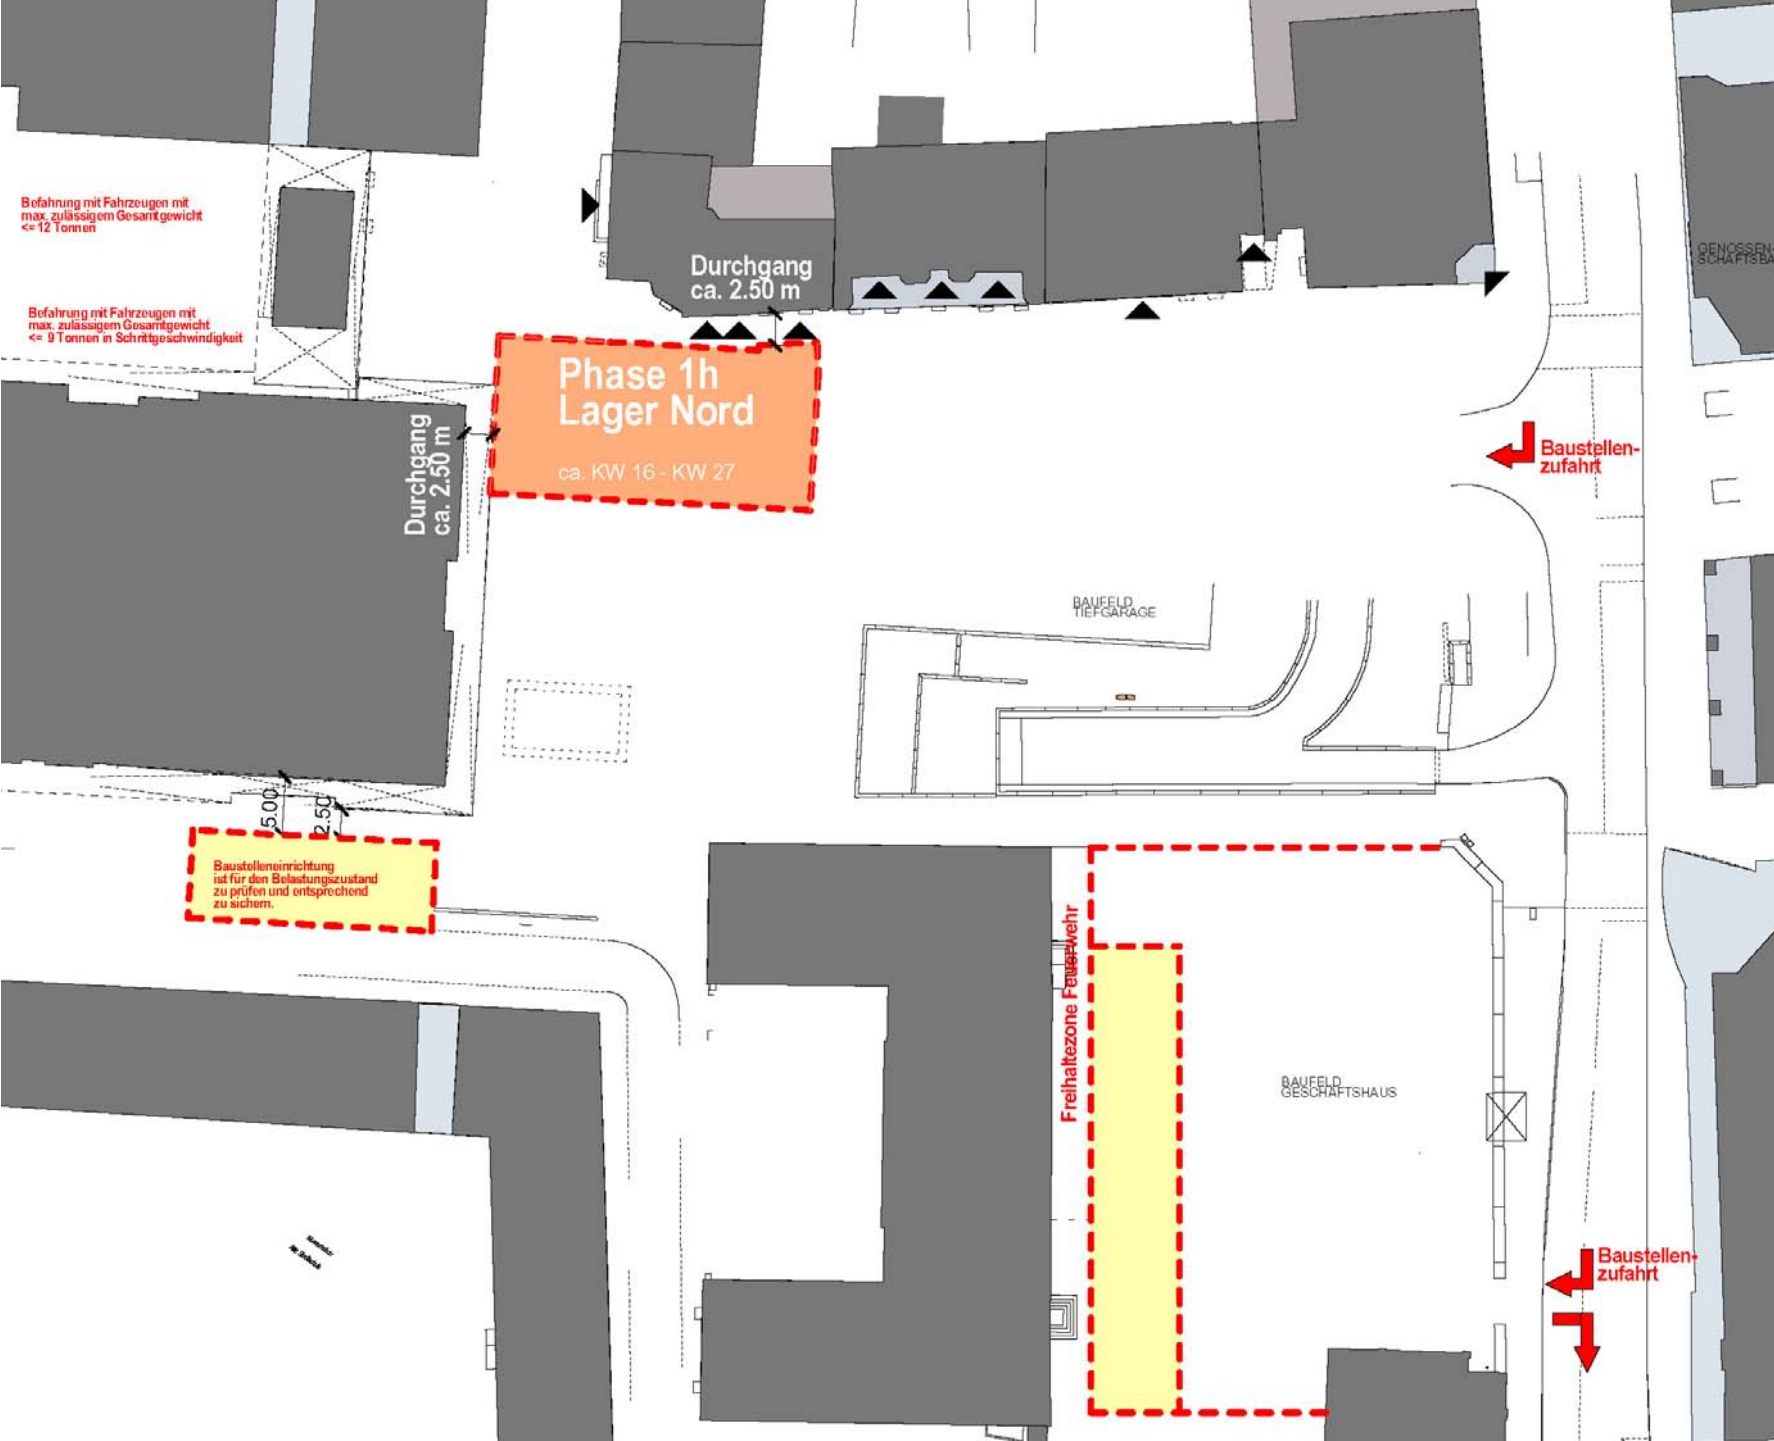


- Legende**
- - - Bauzaun
  - Aktives Baufeld
  - Baustelleneinrichtung
  - Archäologie
  - ▲ Eingang Gebäude
  - ← Baustellenzufahrt
  - ↔ Wegebeziehung Fussgänger

**Phase 1h**

**Blatt 3/7**

(Zeitangaben vorbehaltlich eines störungsfreien Bauablaufes)

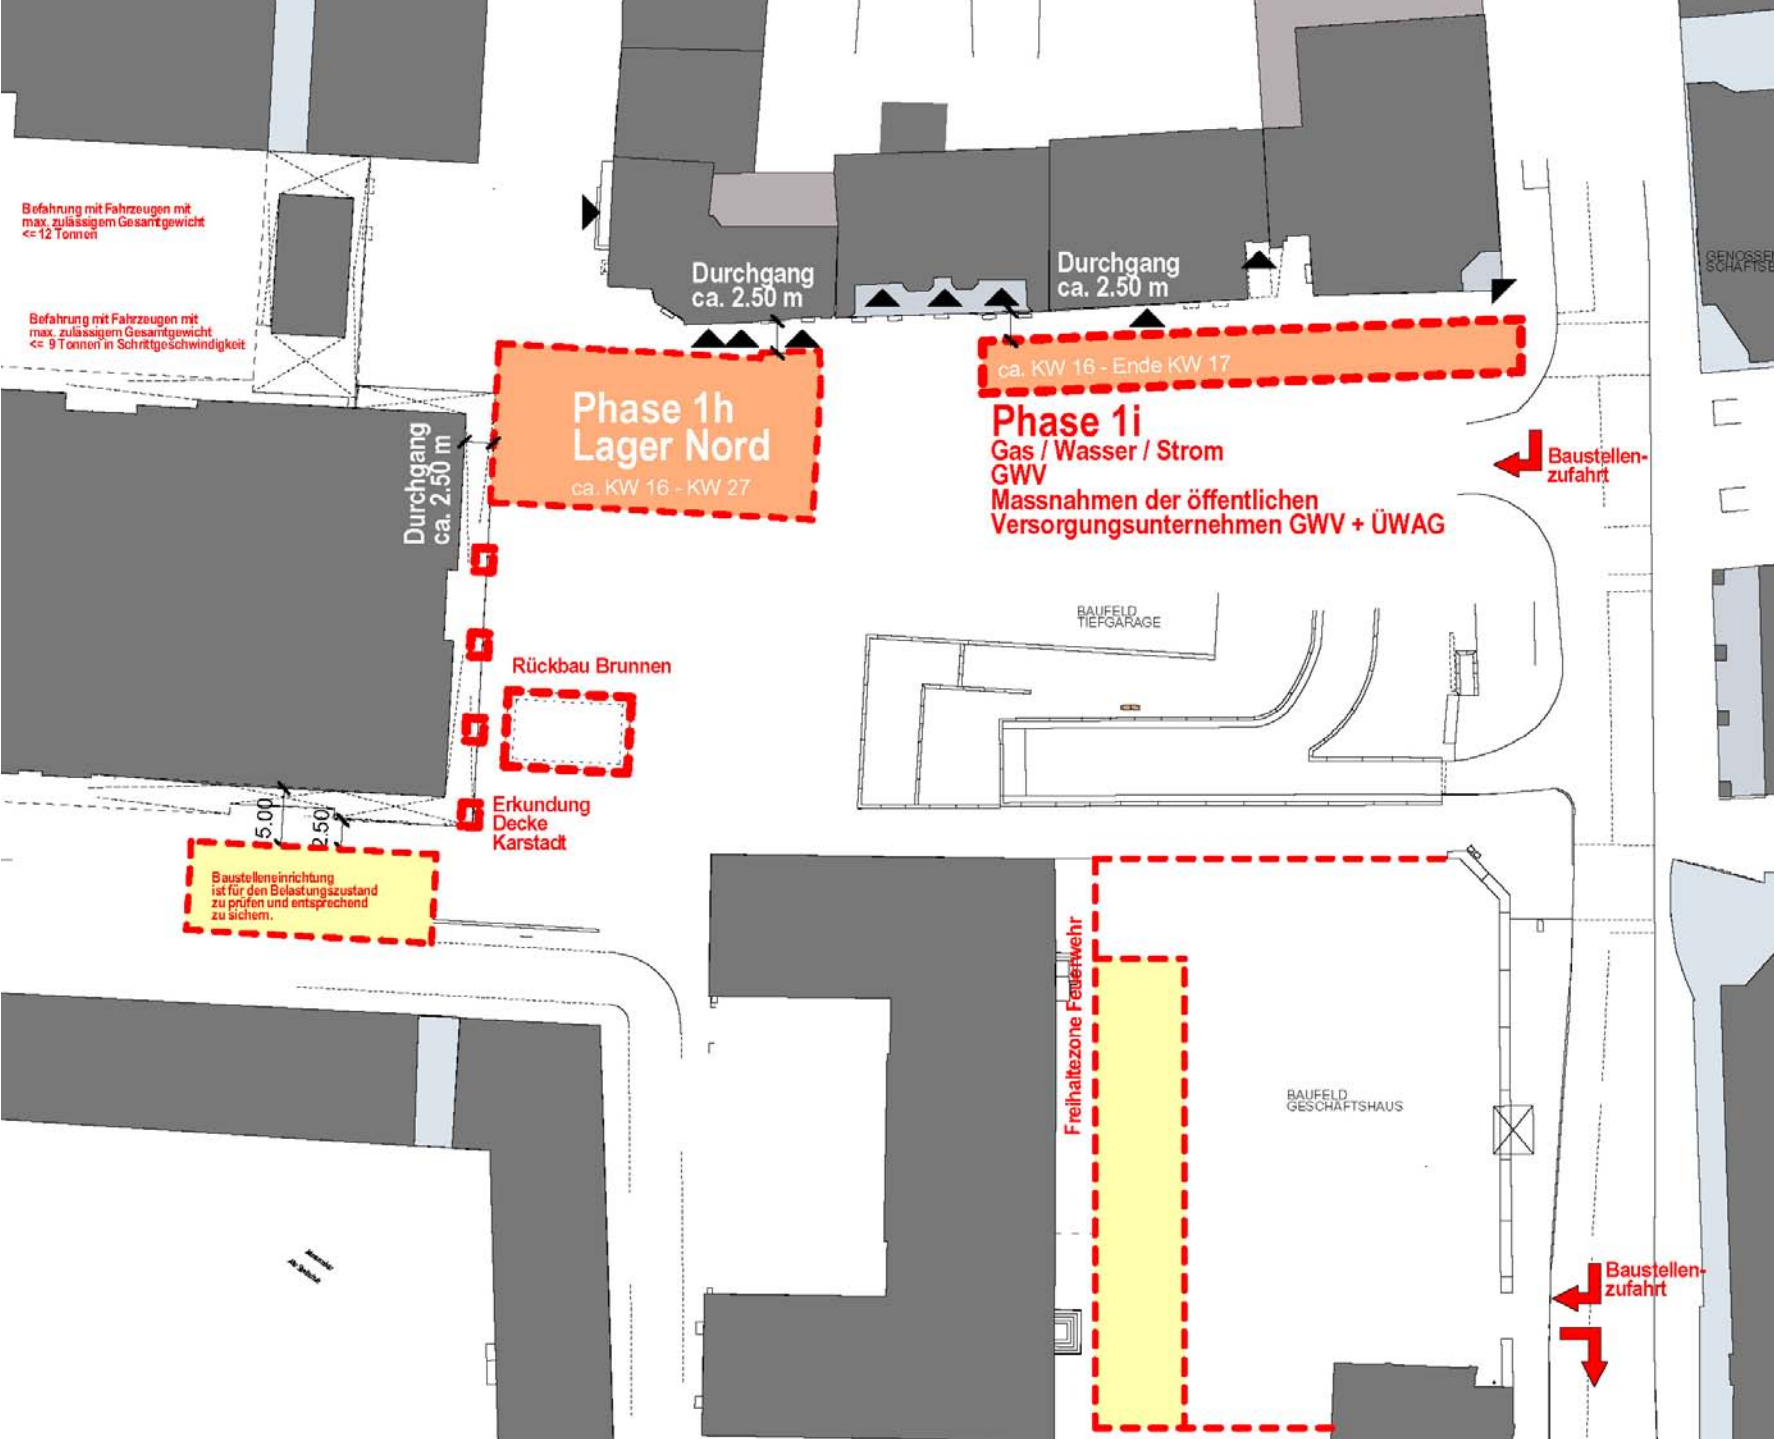


- Legende**
- - - Bauzaun
  - Aktives Baufeld
  - Baustelleneinrichtung
  - Archäologie
  - ▲ Eingang Gebäude
  - ← Baustellenzufahrt
  - ↔ Wegebeziehung Fussgänger

**Phase 1i**

**Blatt 4/7**

(Zeitangaben vorbehaltlich eines störungsfreien Bauablaufes)

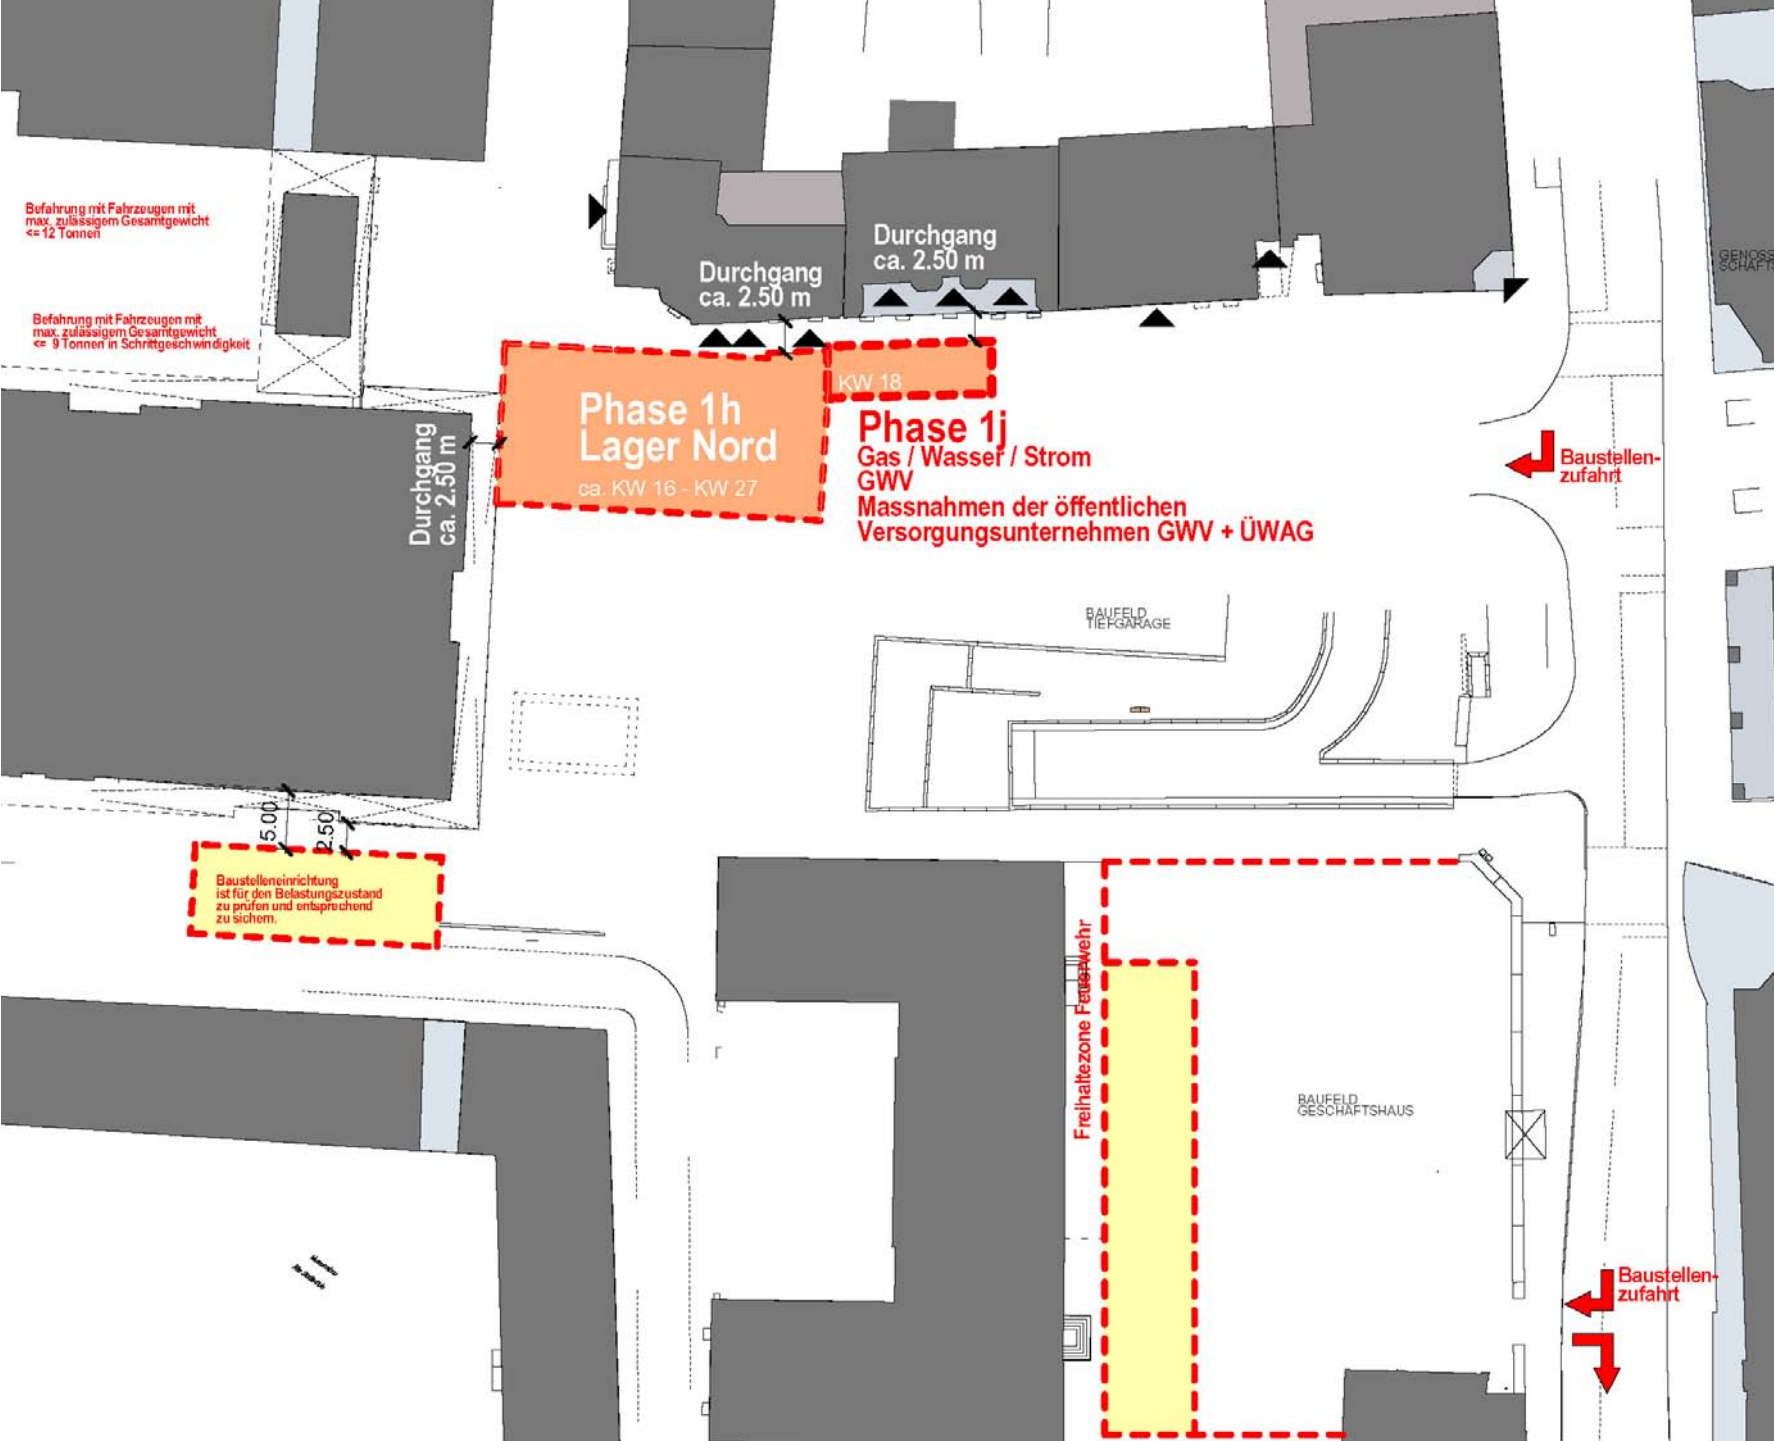


- Legende**
- - - Bauzaun
  - Aktives Baufeld
  - Baustelleneinrichtung
  - Archäologie
  - ▲ Eingang Gebäude
  - ← Baustellenzufahrt
  - ↔ Wegebeziehung Fussgänger

**Phase 1j**

**Blatt 5/7**

(Zeitangaben vorbehaltlich eines störungsfreien Bauablaufes)

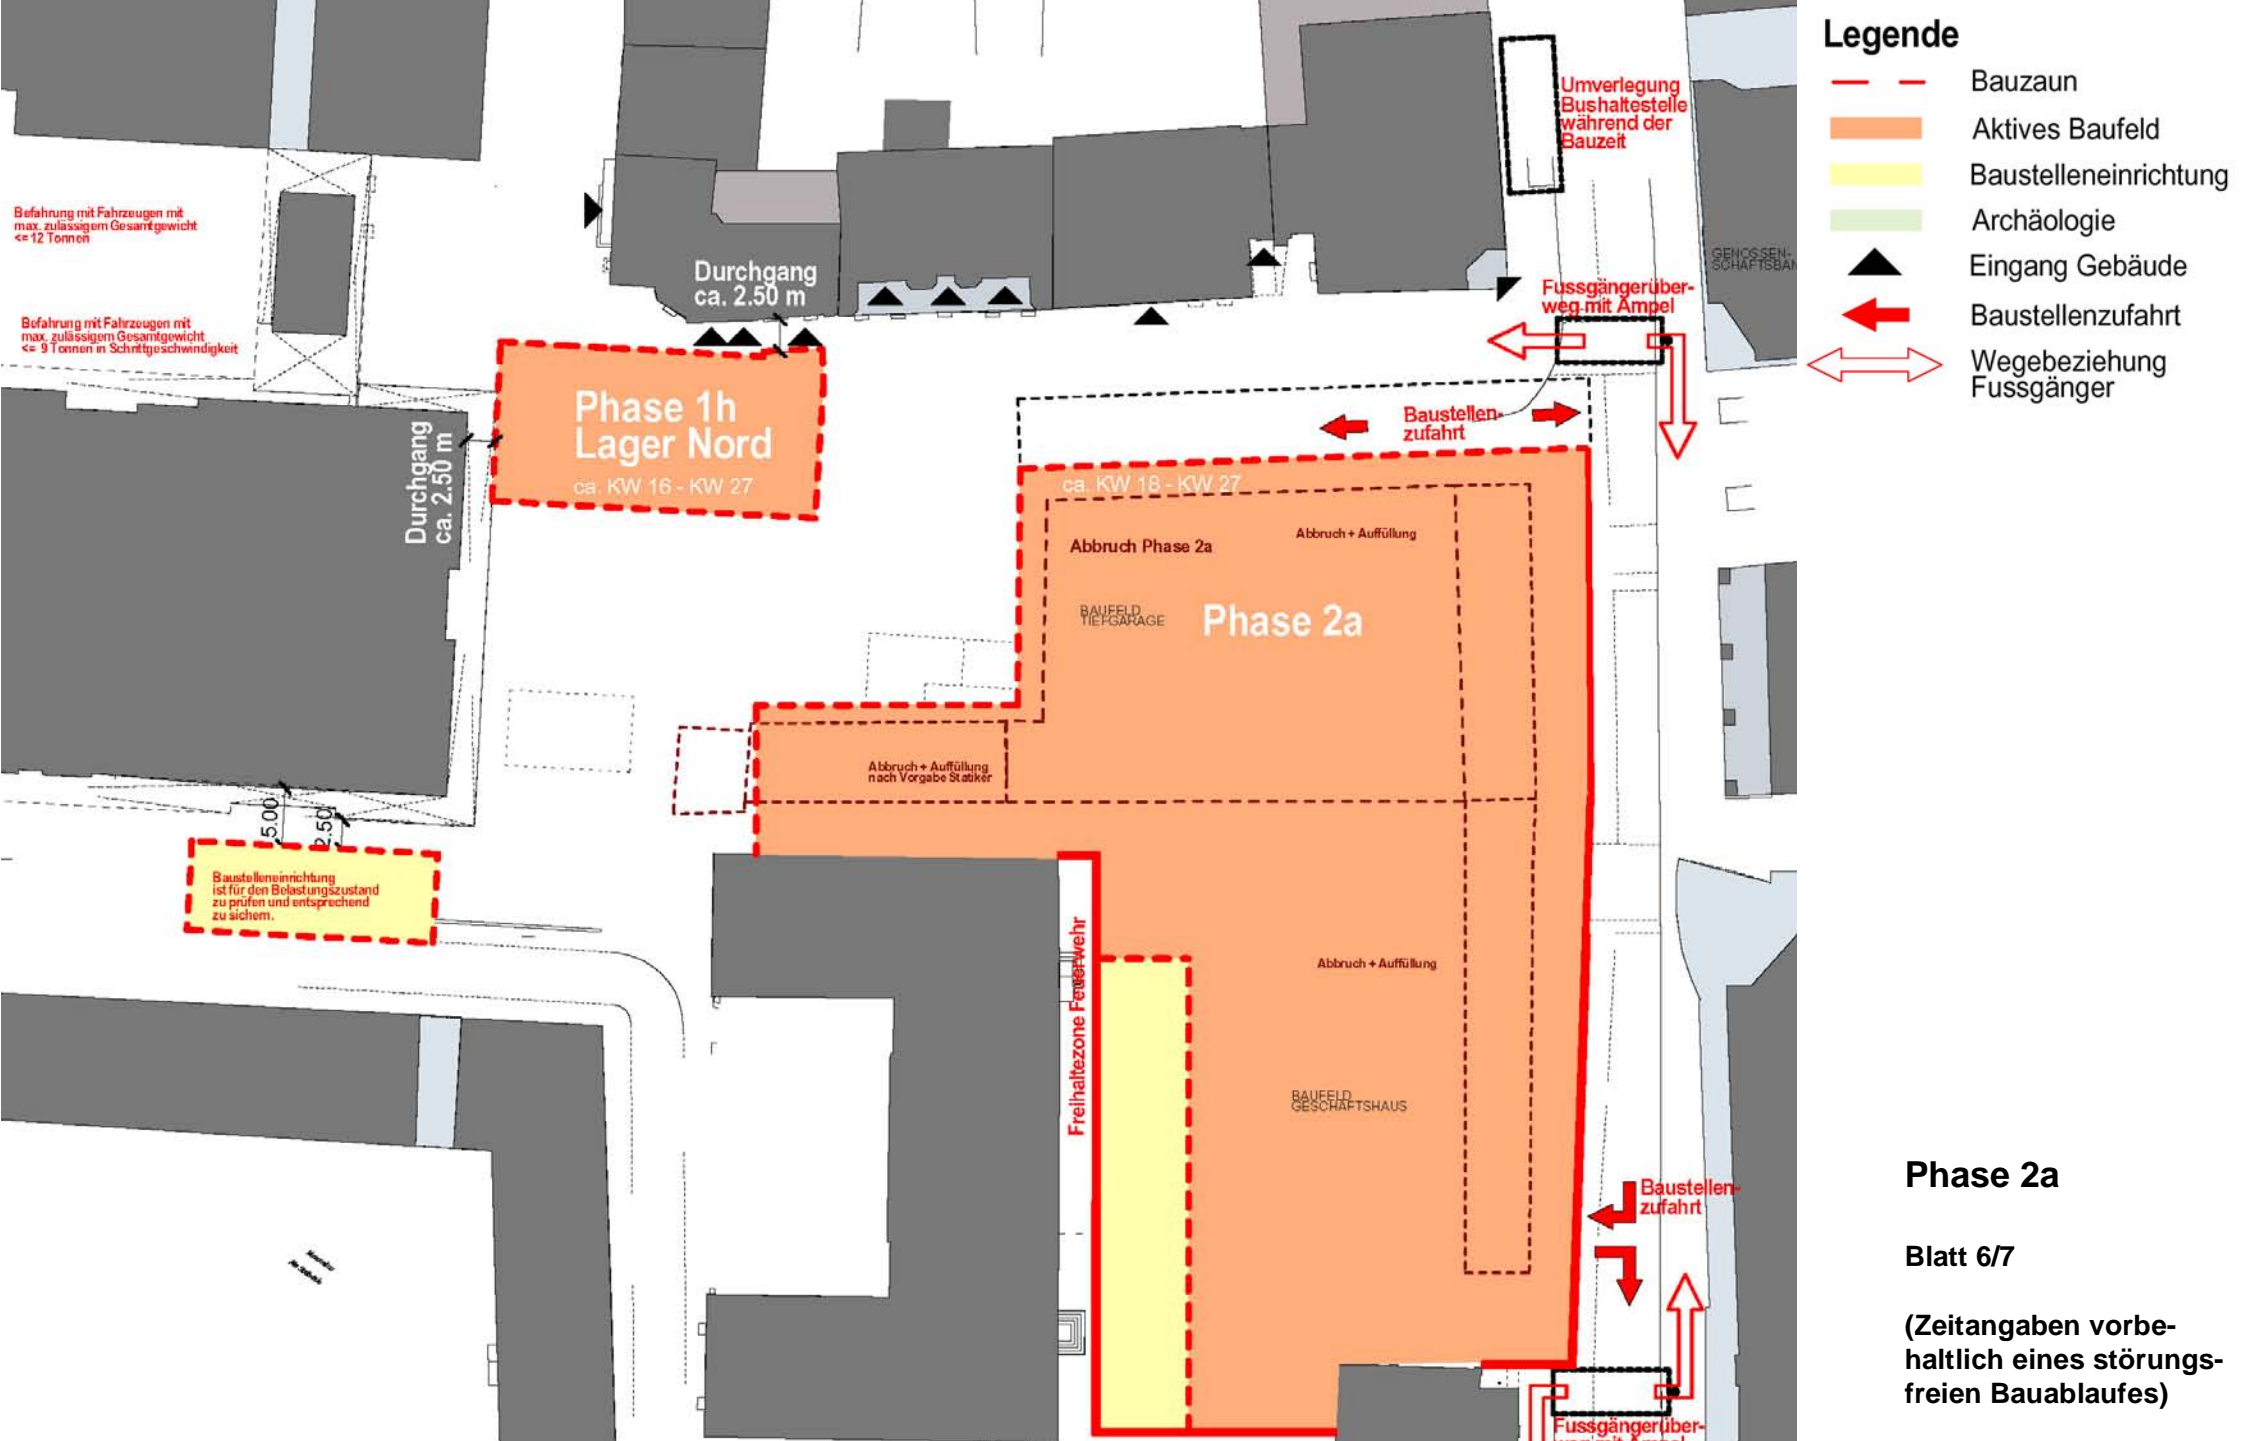

- Legende**
- - - Bauzaun
  - Aktives Baufeld
  - Baustelleneinrichtung
  - Archäologie
  - ▲ Eingang Gebäude
  - ← Baustellenzufahrt
  - ↔ Wegebeziehung Fußgänger

**Phase 2a**

Blatt 6/7

(Zeitangaben vorbehaltlich eines störungsfreien Bauablaufes)