


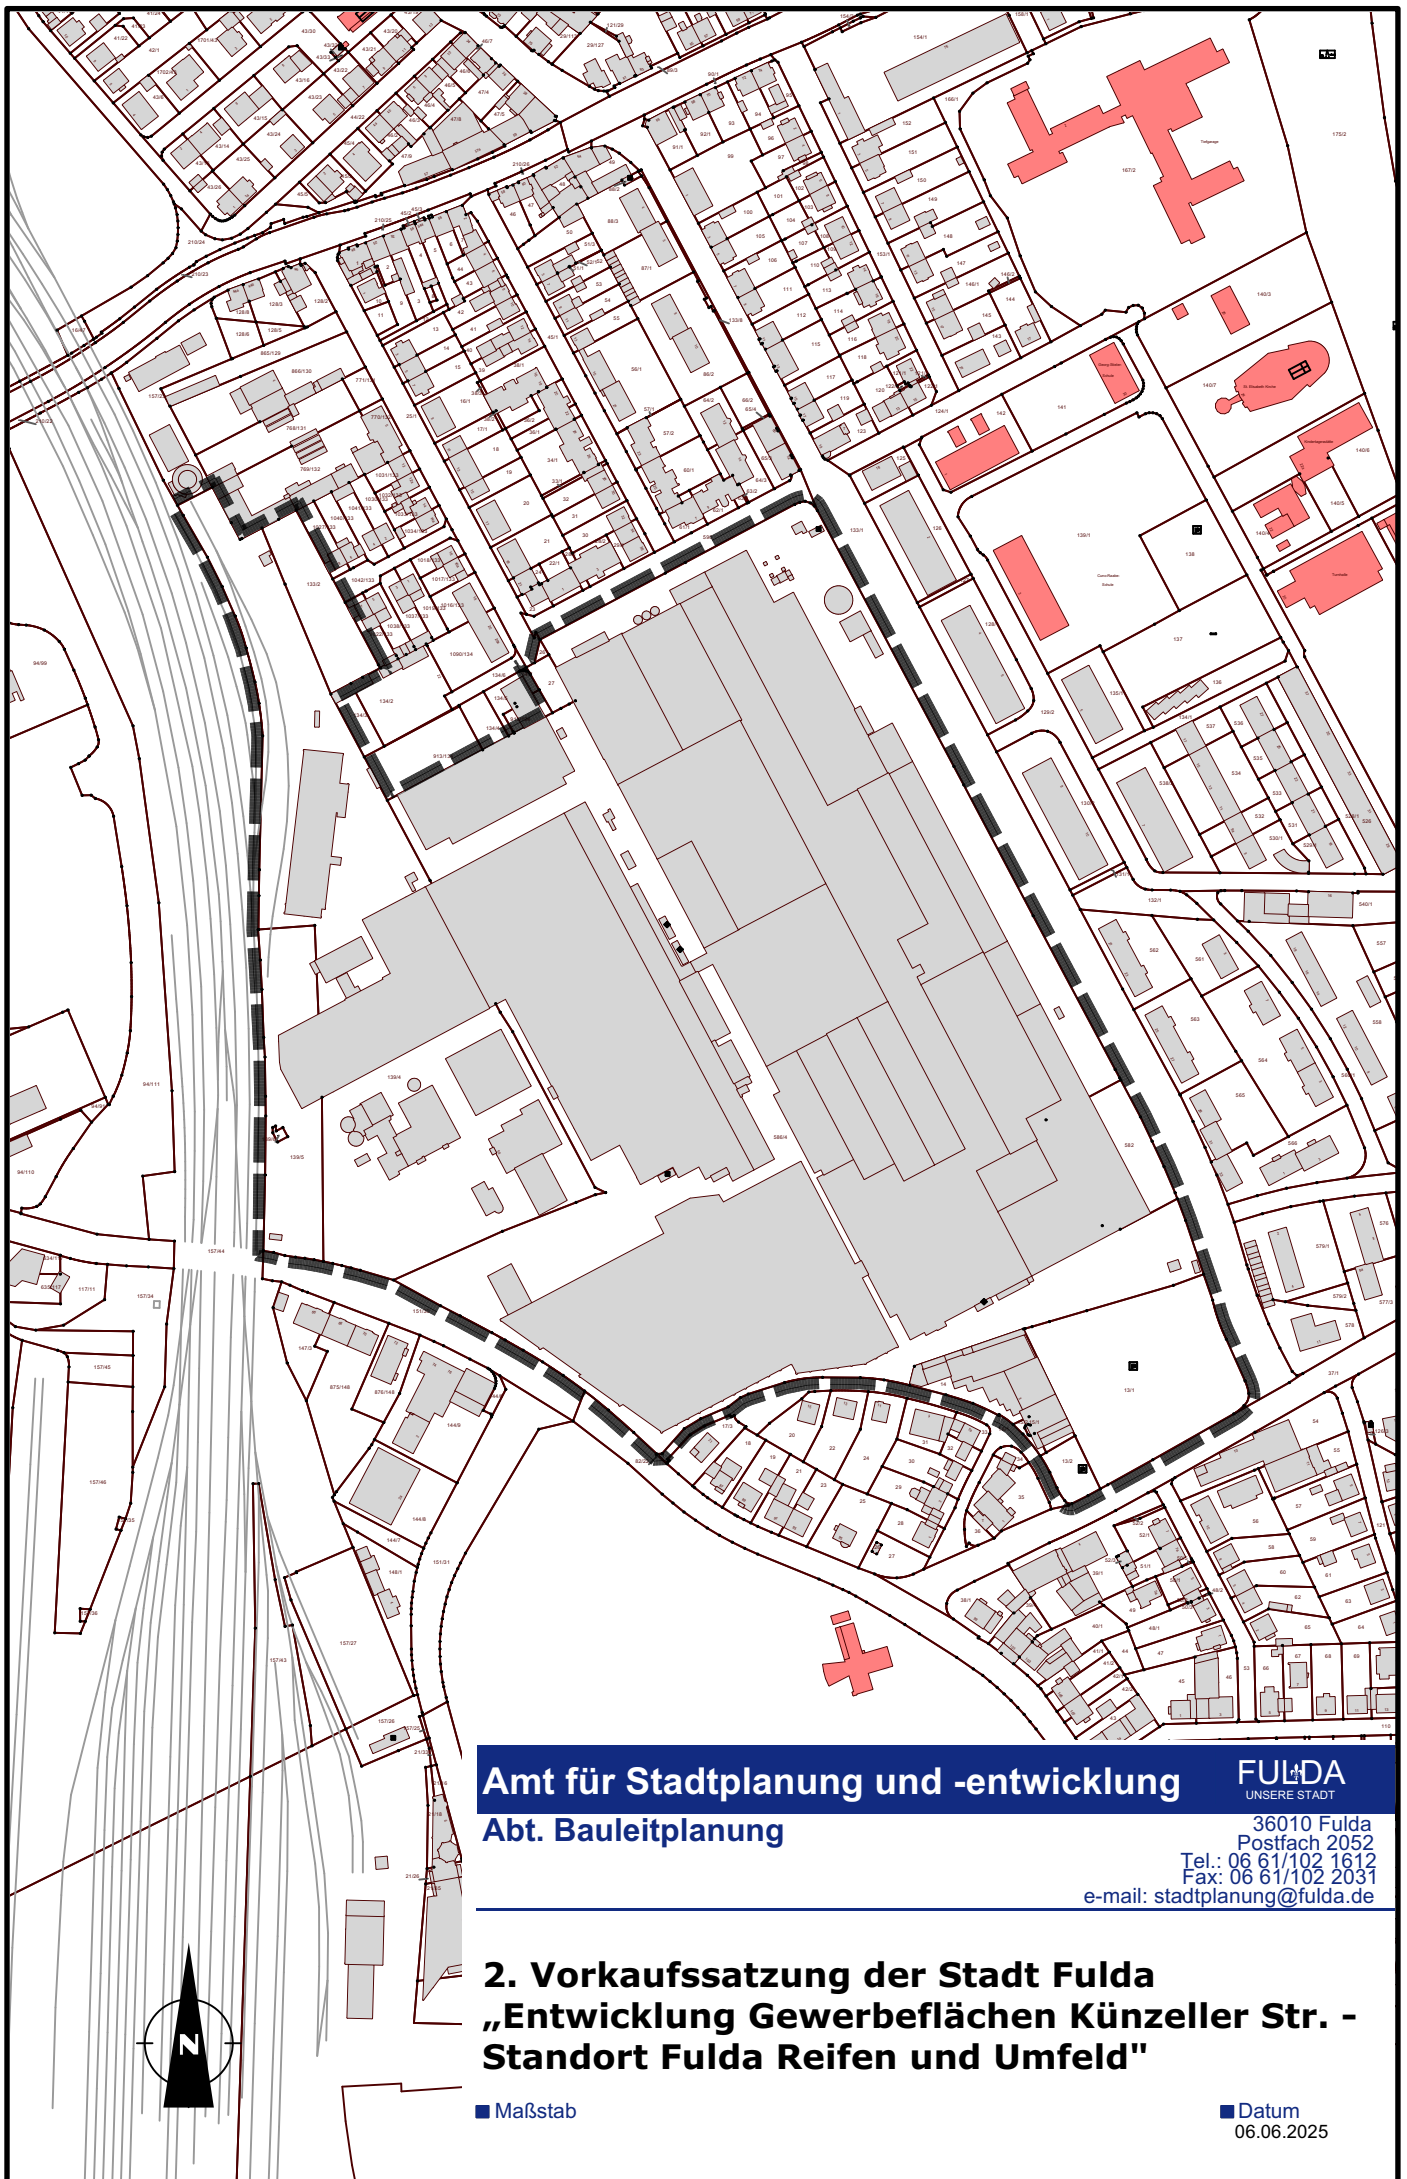

Amt für Stadtplanung und -entwicklung
Abt. Bauleitplanung

FULDA
UNSERE STADT

36010 Fulda
Postfach 2052
Tel.: 06 61/102 1612
Fax: 06 61/102 2031
e-mail: stadtplanung@fulda.de

2. Vorkaufssatzung der Stadt Fulda „Entwicklung Gewerbeflächen Künzeller Str. - Standort Fulda Reifen und Umfeld“

■ Maßstab

■ Datum
06.06.2025