




ANSICHT SÜD/ OST

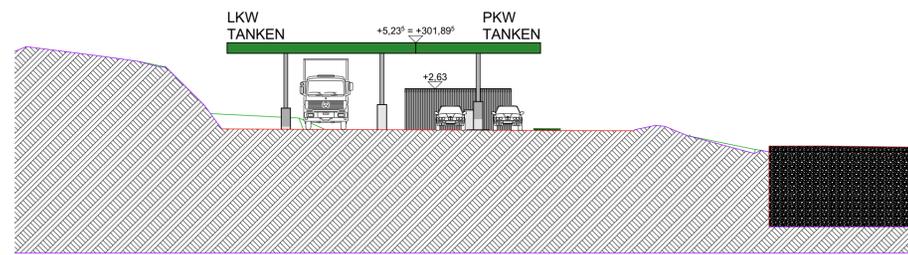

ANSICHT NORD/ OST

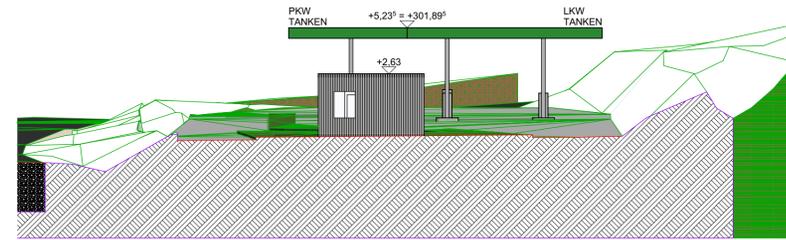

ANSICHT SÜD/ WEST

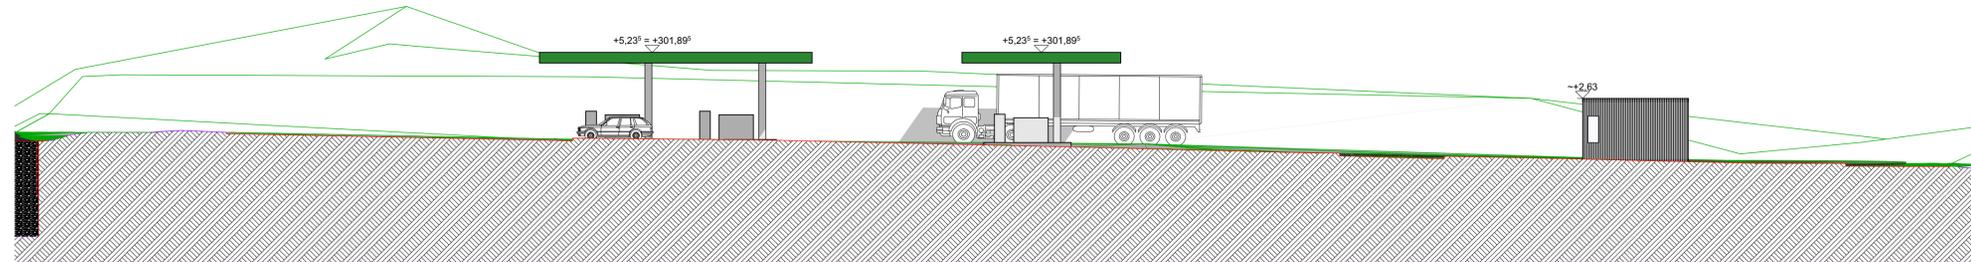

ANSICHT NORD/ WEST



Fulda, den

(gez.)
Bödeker
Amtsleiterin Stadtplanungsamt

(Siegel)
**Anlage Nr. 3 zum Vorhabenbezogenen Bebauungsplan
der Stadt Fulda Nr. 191 „Tankstelle Karrystraße“**

Auftraggeber: Raiffeisen Handels- und
Vermittlungsgesellschaft mbH
Am langen Acker 17
36124 Eichenzell
Tel.: +49 (6659) 9644 - 0
Email: r.kirchner@raiffeisen-rhv.

Planverfasser: Dipl. Ing. Renate Becker
Architektin – Stadtplanerin
Höhenweg 34, 36041 Fulda
Tel.: +49 (661) 20602290
Email: arch.becker@gmx.de

Projekt: Vorhabenbezogener Bebauungsplan
der Stadt Fulda Nr. 191
„Tankstelle Karrystraße“

Plan: **ANSICHTEN**
Maßstab: 1 : 200
gez./gepr. Im Dezember 2021
gez./gepr. BE