


V:\Magistrat\Dez3\611612\ÖPNV\Angabestückkonzept\Ist-Zustand\Infrastruktur\Haltestellen\Einzelhaltestellen\alphabetisch\An der Liede 110\Pläne\110 a_e\03 Ausbauerschnitt 110 a_e 2015-09-21.cdr

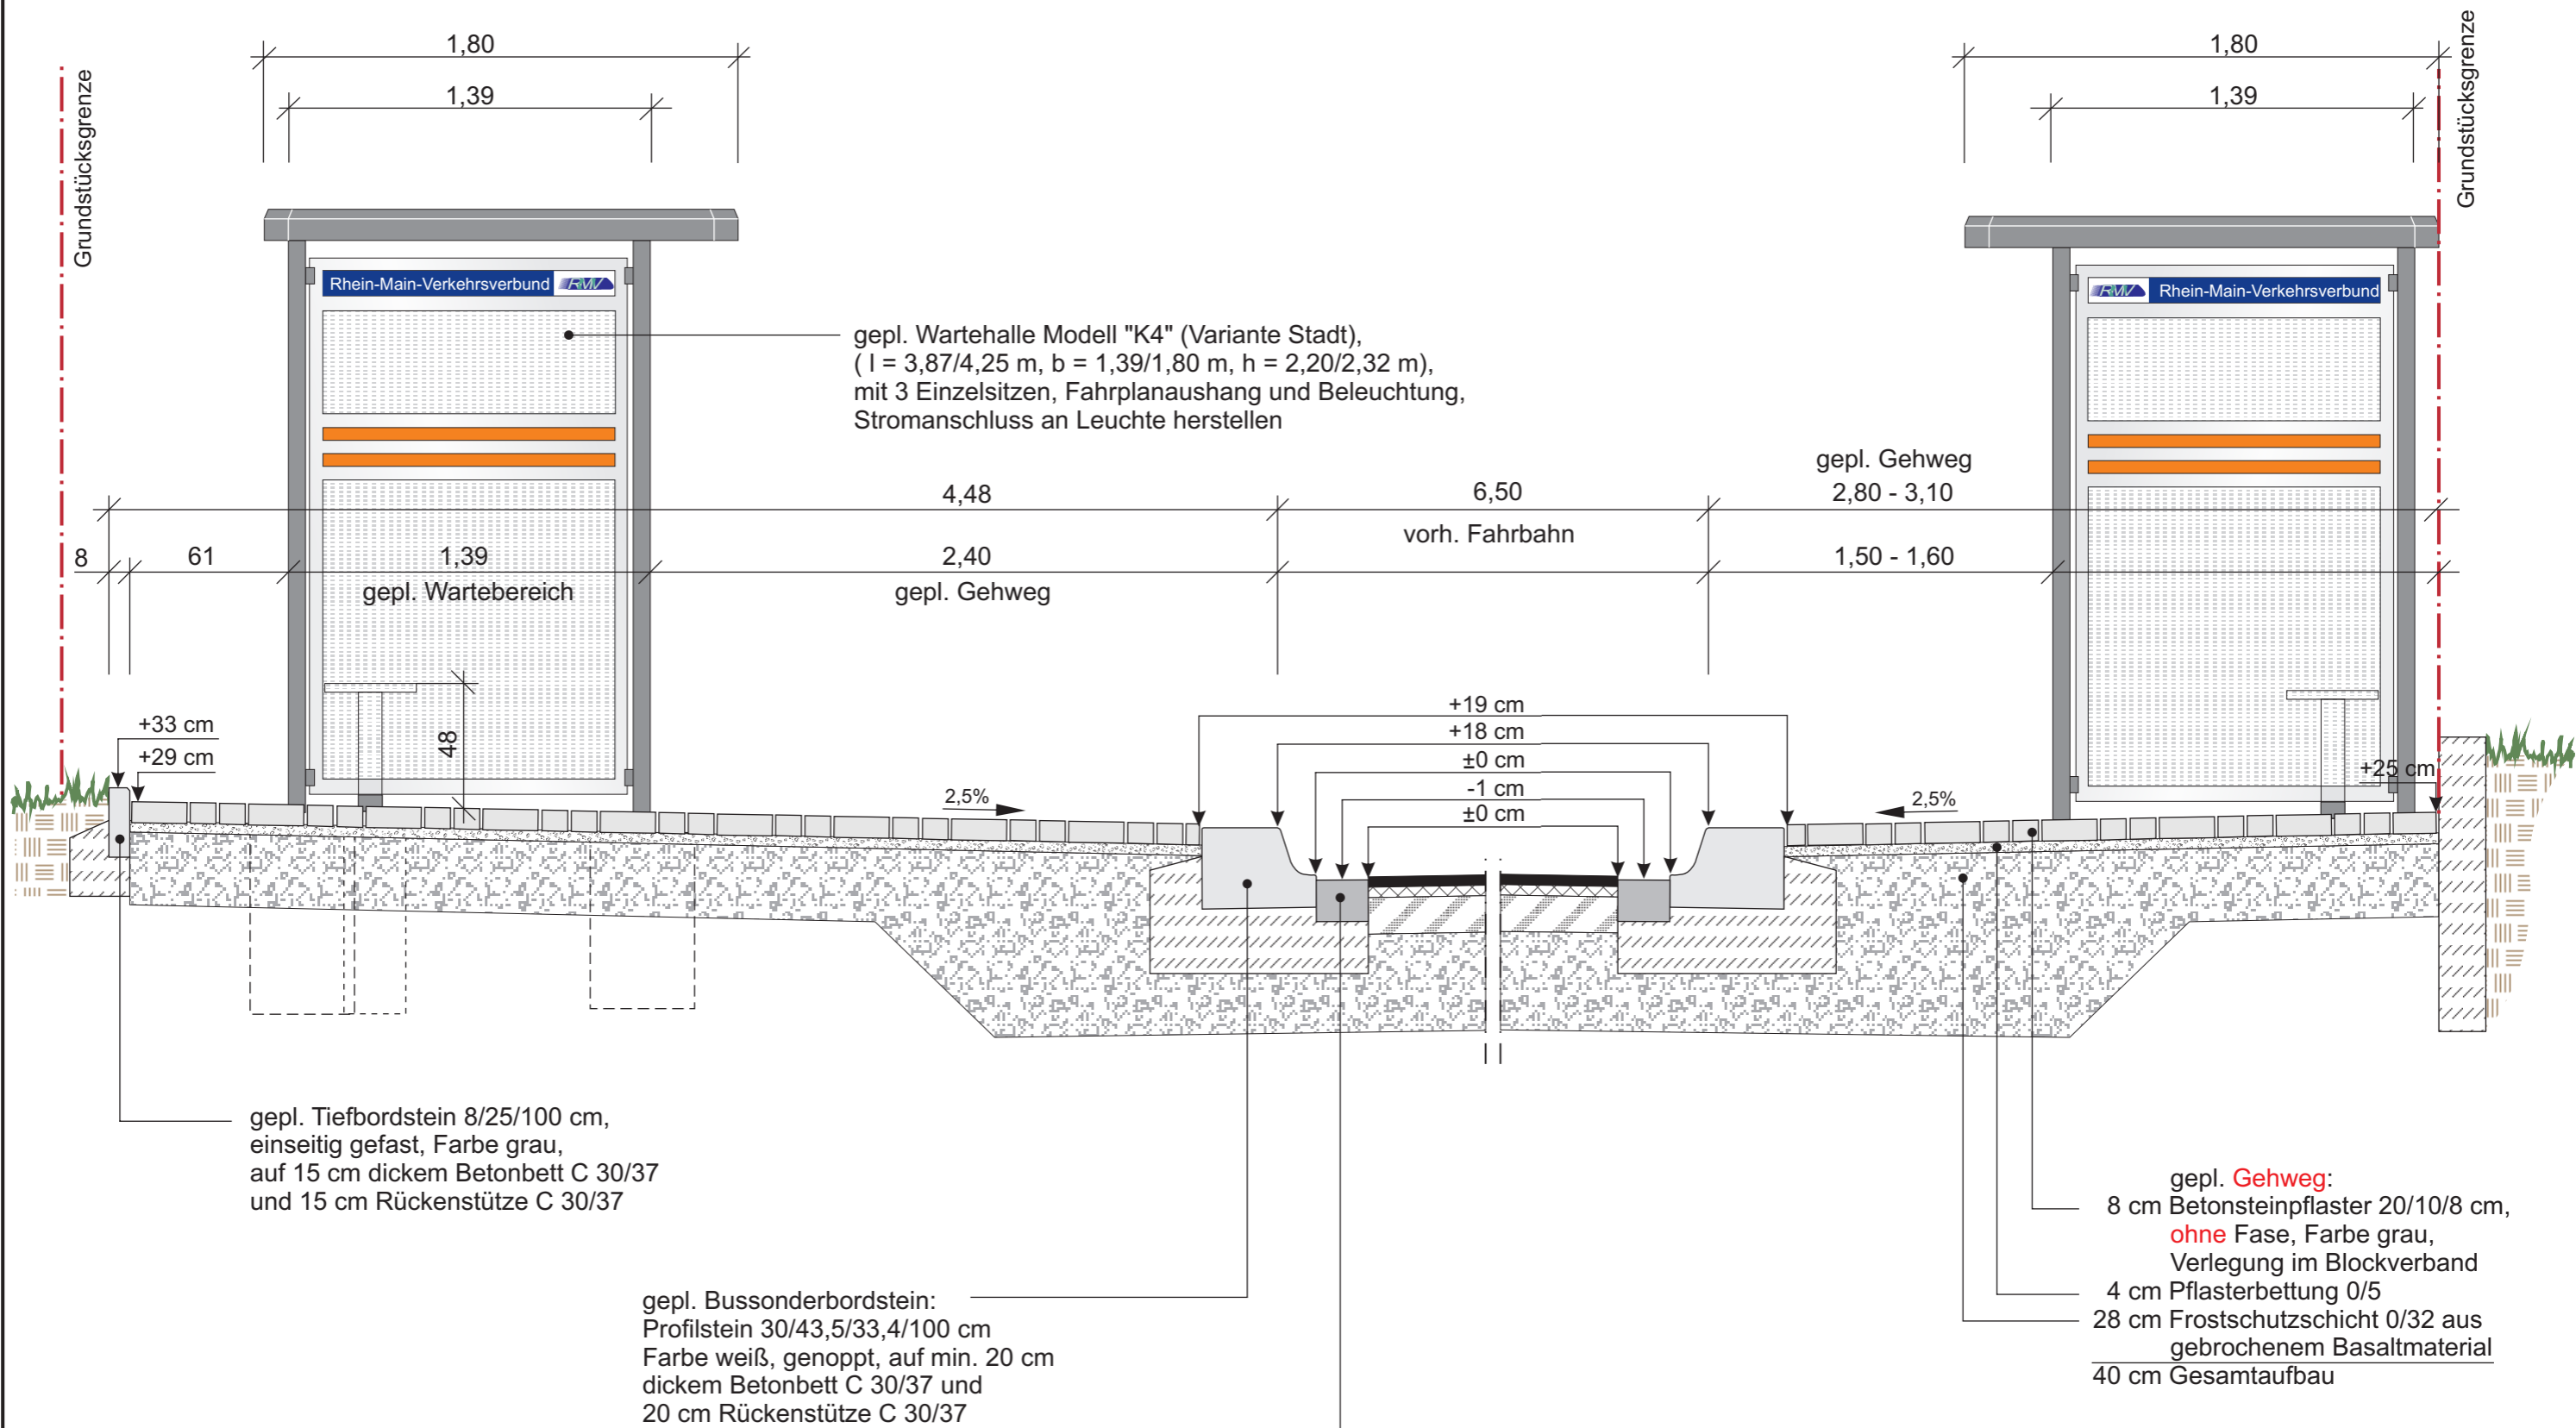

| | | | | | |
|---|--|---|--|--|--|
| Planung: | | ÖPNV Bushaltestellen 6.BA Haltestelle „An der Liede“ (Nr. 110 a, e) (in Schlitzer Straße) | | <small>STADT FULDA STADTPLANUNGSAMT ABT. VERKEHRSPLANUNG</small> | |
| Schlossstraße 1 36037 Fulda Tel.: 06 61/102 16 30 Fax: 06 61/102 26 30 e-mail: verkehrsplanung@fulda.de | | | | Maßstab: M 1:25 | |
| Bezeichnung: | | Ausbauquerschnitt | | Planungsphase: | |
| Vermessung: WebKis 2015-08-12 | | Zeichnung: OT Bearbeitung: Th 2015-09-21 | | Zur Bauausführung freigegeben: Entwurf | |
| Index aktuell: | | Datum der Änderung: | | Art der Änderung: siehe Änderungsverzeichnis | |