Haltestelle 004 a "Isarstraße"

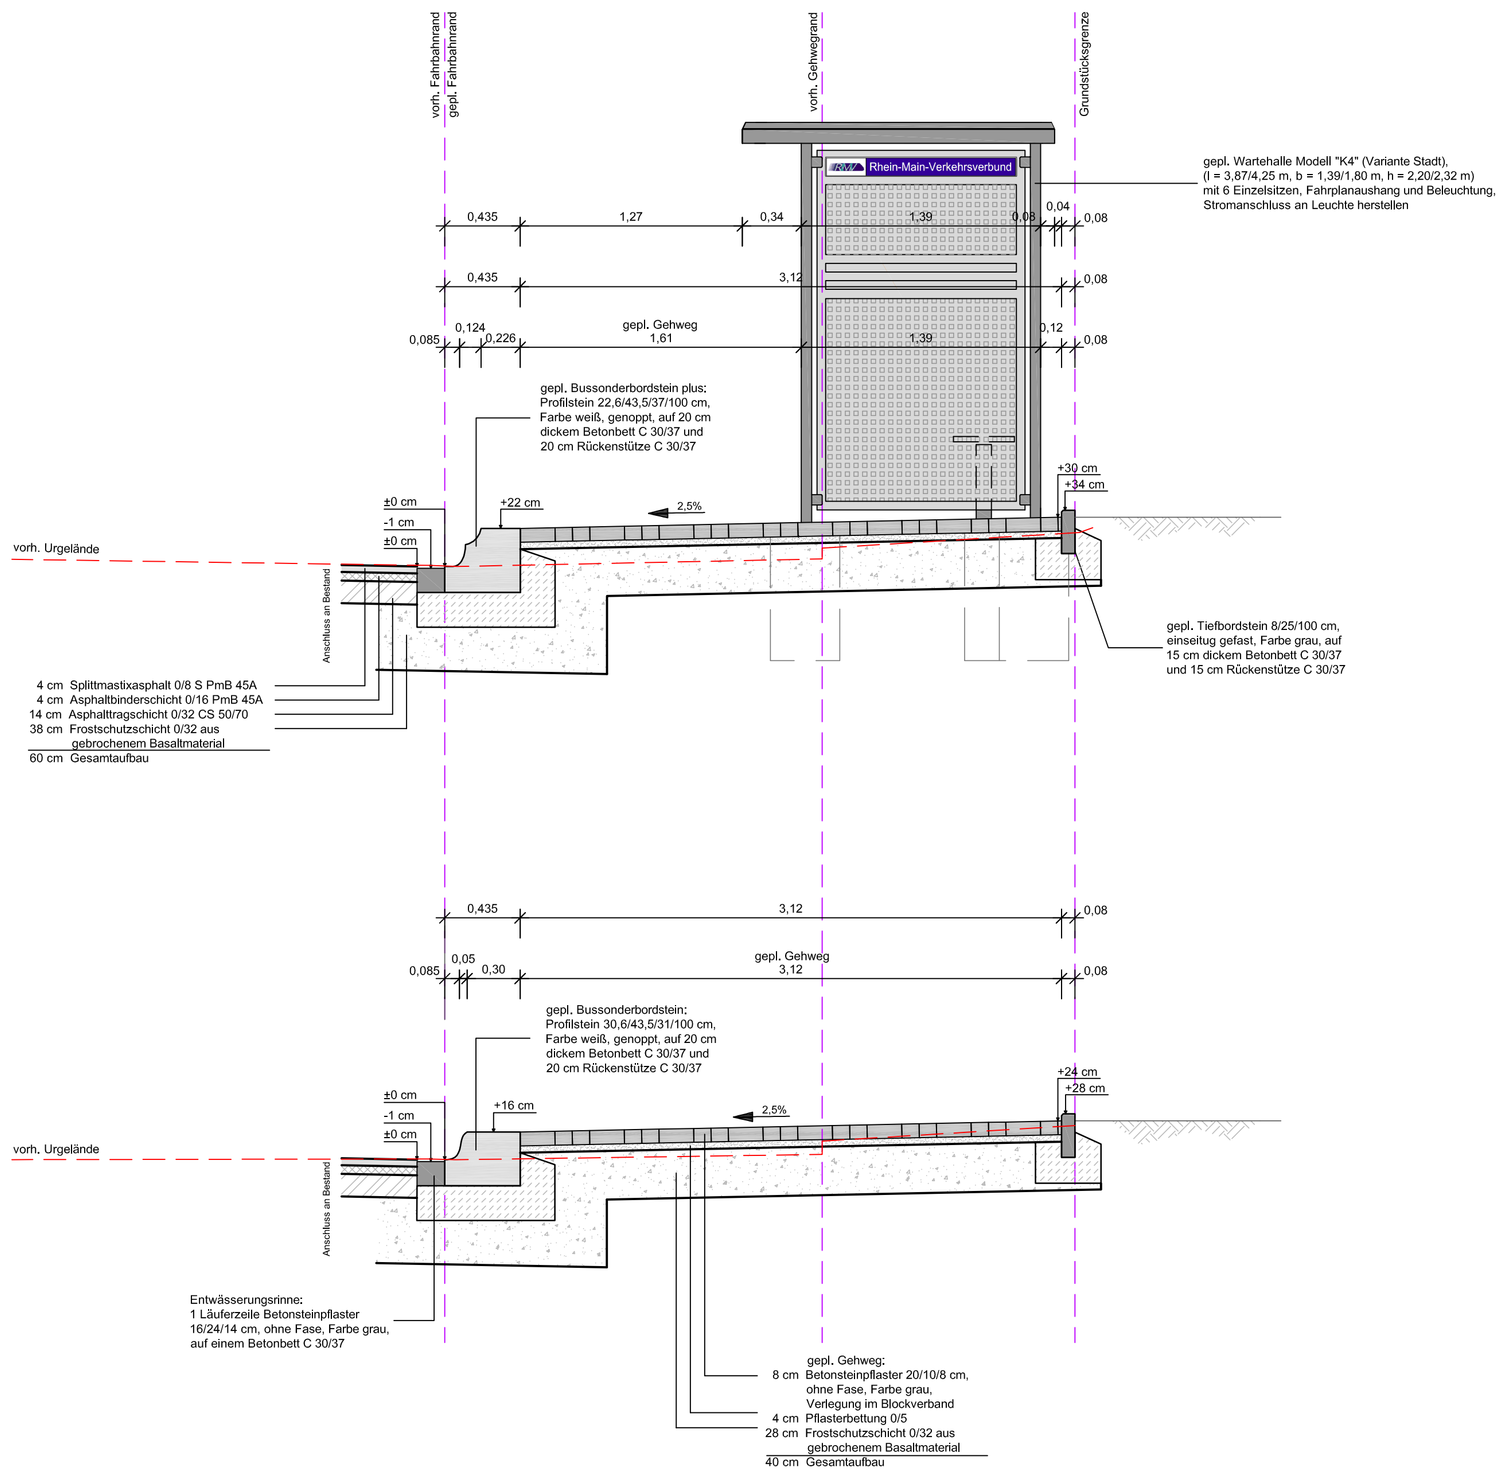

Nr.	Art der Änderung	Datum	Name

Auftraggeber:

Magistrat der Stadt Fulda
Schloßstraße 11
36037 Fulda

Stadt Fulda
Stadtplanungsamt
Abt. Verkehrsplanung

Datum Unterschrift

AUSFÜHRUNGSPLANUNG

Plan Nr.: 1.1

Projekt:

Barrierefreier und niederflurgerechter
Ausbau von Haltestellen,
Maßnahmenpaket 10.BA, Teil 1

Projekt-Nr.: 2018/01/967

	Datum	Zeichen
bearbeitet :	Mai 2018	S. Lang
gezeichnet :	Mai 2018	B. Gerk
Stand:	30.05.2018	
Blattgröße:	0,700 m x 0,397 m	

Ausbauquerschnitt
Haltestelle 004 a "Isarstraße"

Maßstab 1 : 25

Verfasser:

ING.-BÜRO LANG
Dipl. Ing. (FH) Stefan Lang
36041 FULDA TELEFON (06 61) 4 26 57
MERKURSTRASSE 18 TELEFAX (06 61) 4 46 14
E-Mail: info@ingbuero-stefan-lang.de

Aufgestellt: Fulda, 30. Mai 2018

Unterschrift