



V:\Magistrat\Dez3\1612\ÖPNV\Angebotskonzept Ist-Zustand\Infrastruktur Haltestellen\Einzelhalten\Feuerwache 205_a_e_077 a_e_2018-06-01\110_BA_Feuerwache 205_a_e_077 a_e_Antrag 2018-06-01\110_BA_Feuerwache 205_a_e_077 a_e_2018-06-01

077 a

gepl. Tiefbordstein 8/30/100 cm, einseitig gefast, Farbe grau, auf 15 cm dickem Betonbett C 30/37 und 15 cm Rückenstütze C 30/37

gepl. Wartehalle Modell "K4" (Variante Stadt), (l = 3,87/4,25 m, b = 1,39/1,80 m, h = 2,20/2,32 m) mit 6 Einzelsitzen, Fahrplanaushang und Beleuchtung, Stromanschluss an Leuchte herstellen

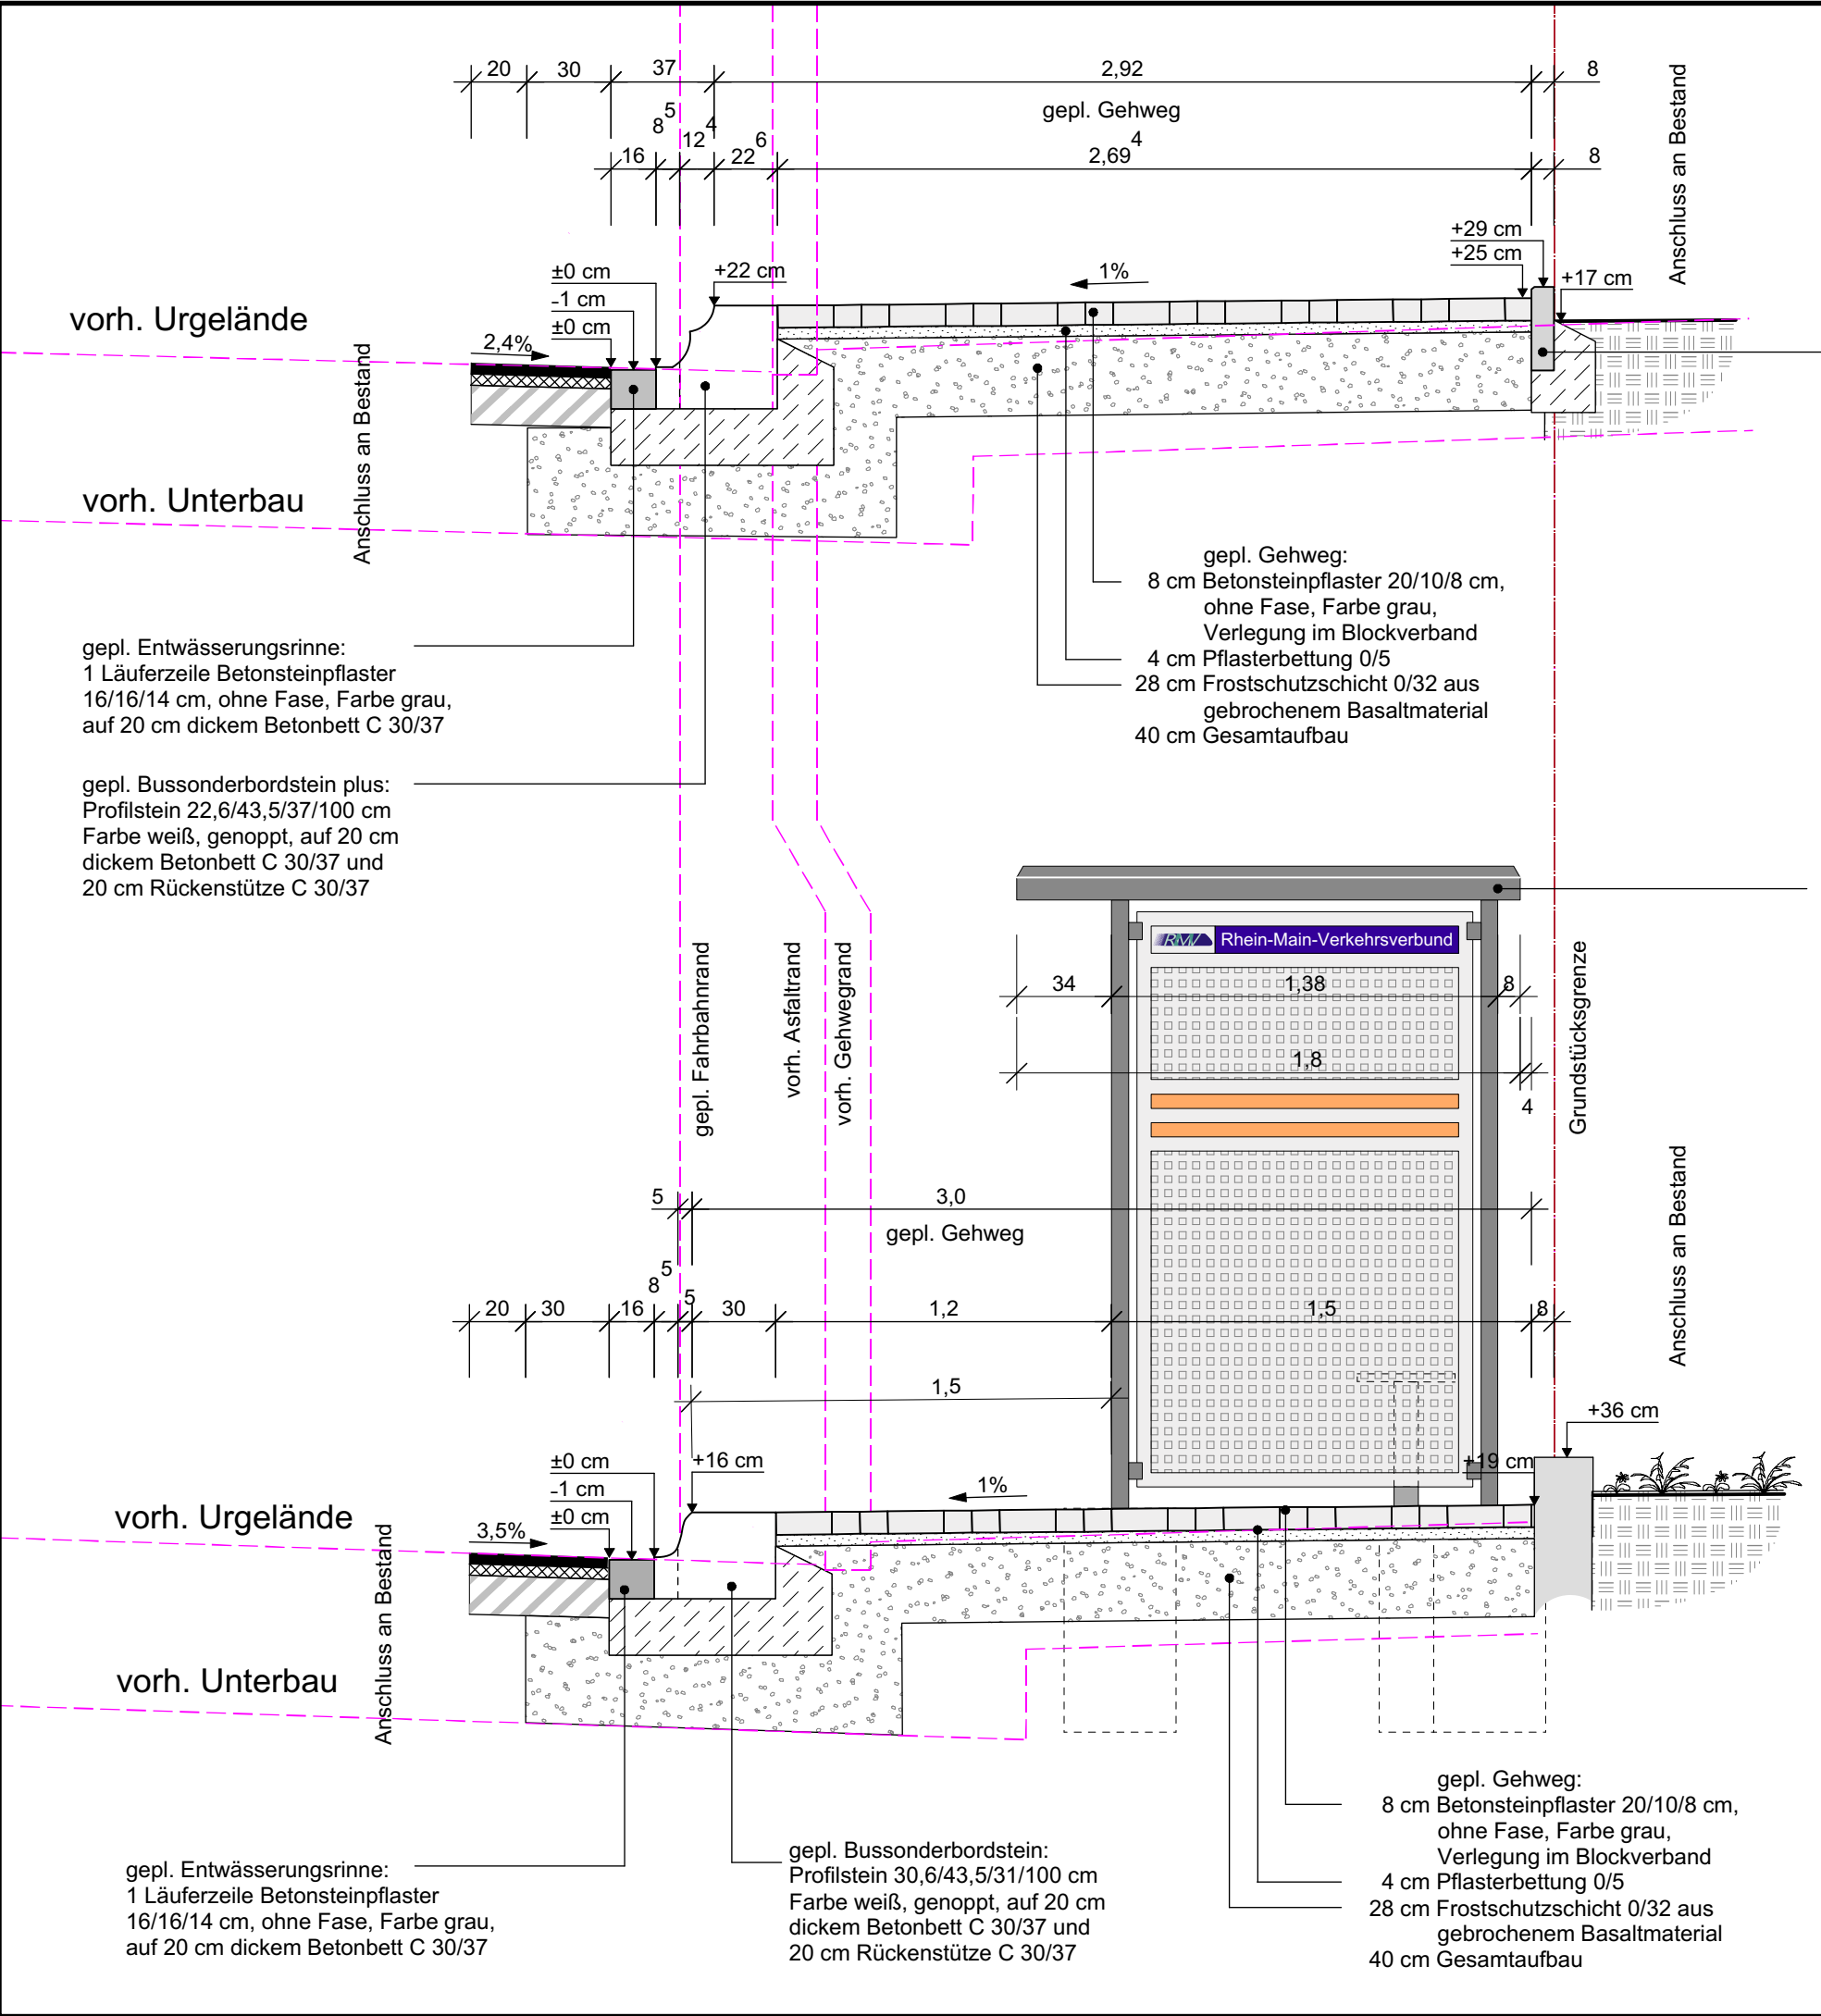

Planung:		 STADT FULDA STADTPLANUNGSAMT ABT. VERKEHRSPLANUNG	
ÖPNV Bushaltestellen 10.BA Haltestelle „Feuerwache“ (Nr. 205 a, e, 077 a, e) (in Neuenberger Straße)			
Schlossstraße 1 36037 Fulda Tel.: 06 61/102 16 34 Fax: 06 61/102 26 34 e-mail: martin.thaler@fulda.de		Maßstab:	Blatt-Nr.:
Bezeichnung:		1:25	03-3
Vermessung:	Zeichnung:	Zur Bauausführung	
WebKis	Bearbeitung:	freigegeben:	
2018-02-12	2018-06-01	Planungsphase:	
Index aktuell:		Entwurf	
Datum der Änderung:		Art der Änderung: siehe Änderungsverzeichnis	