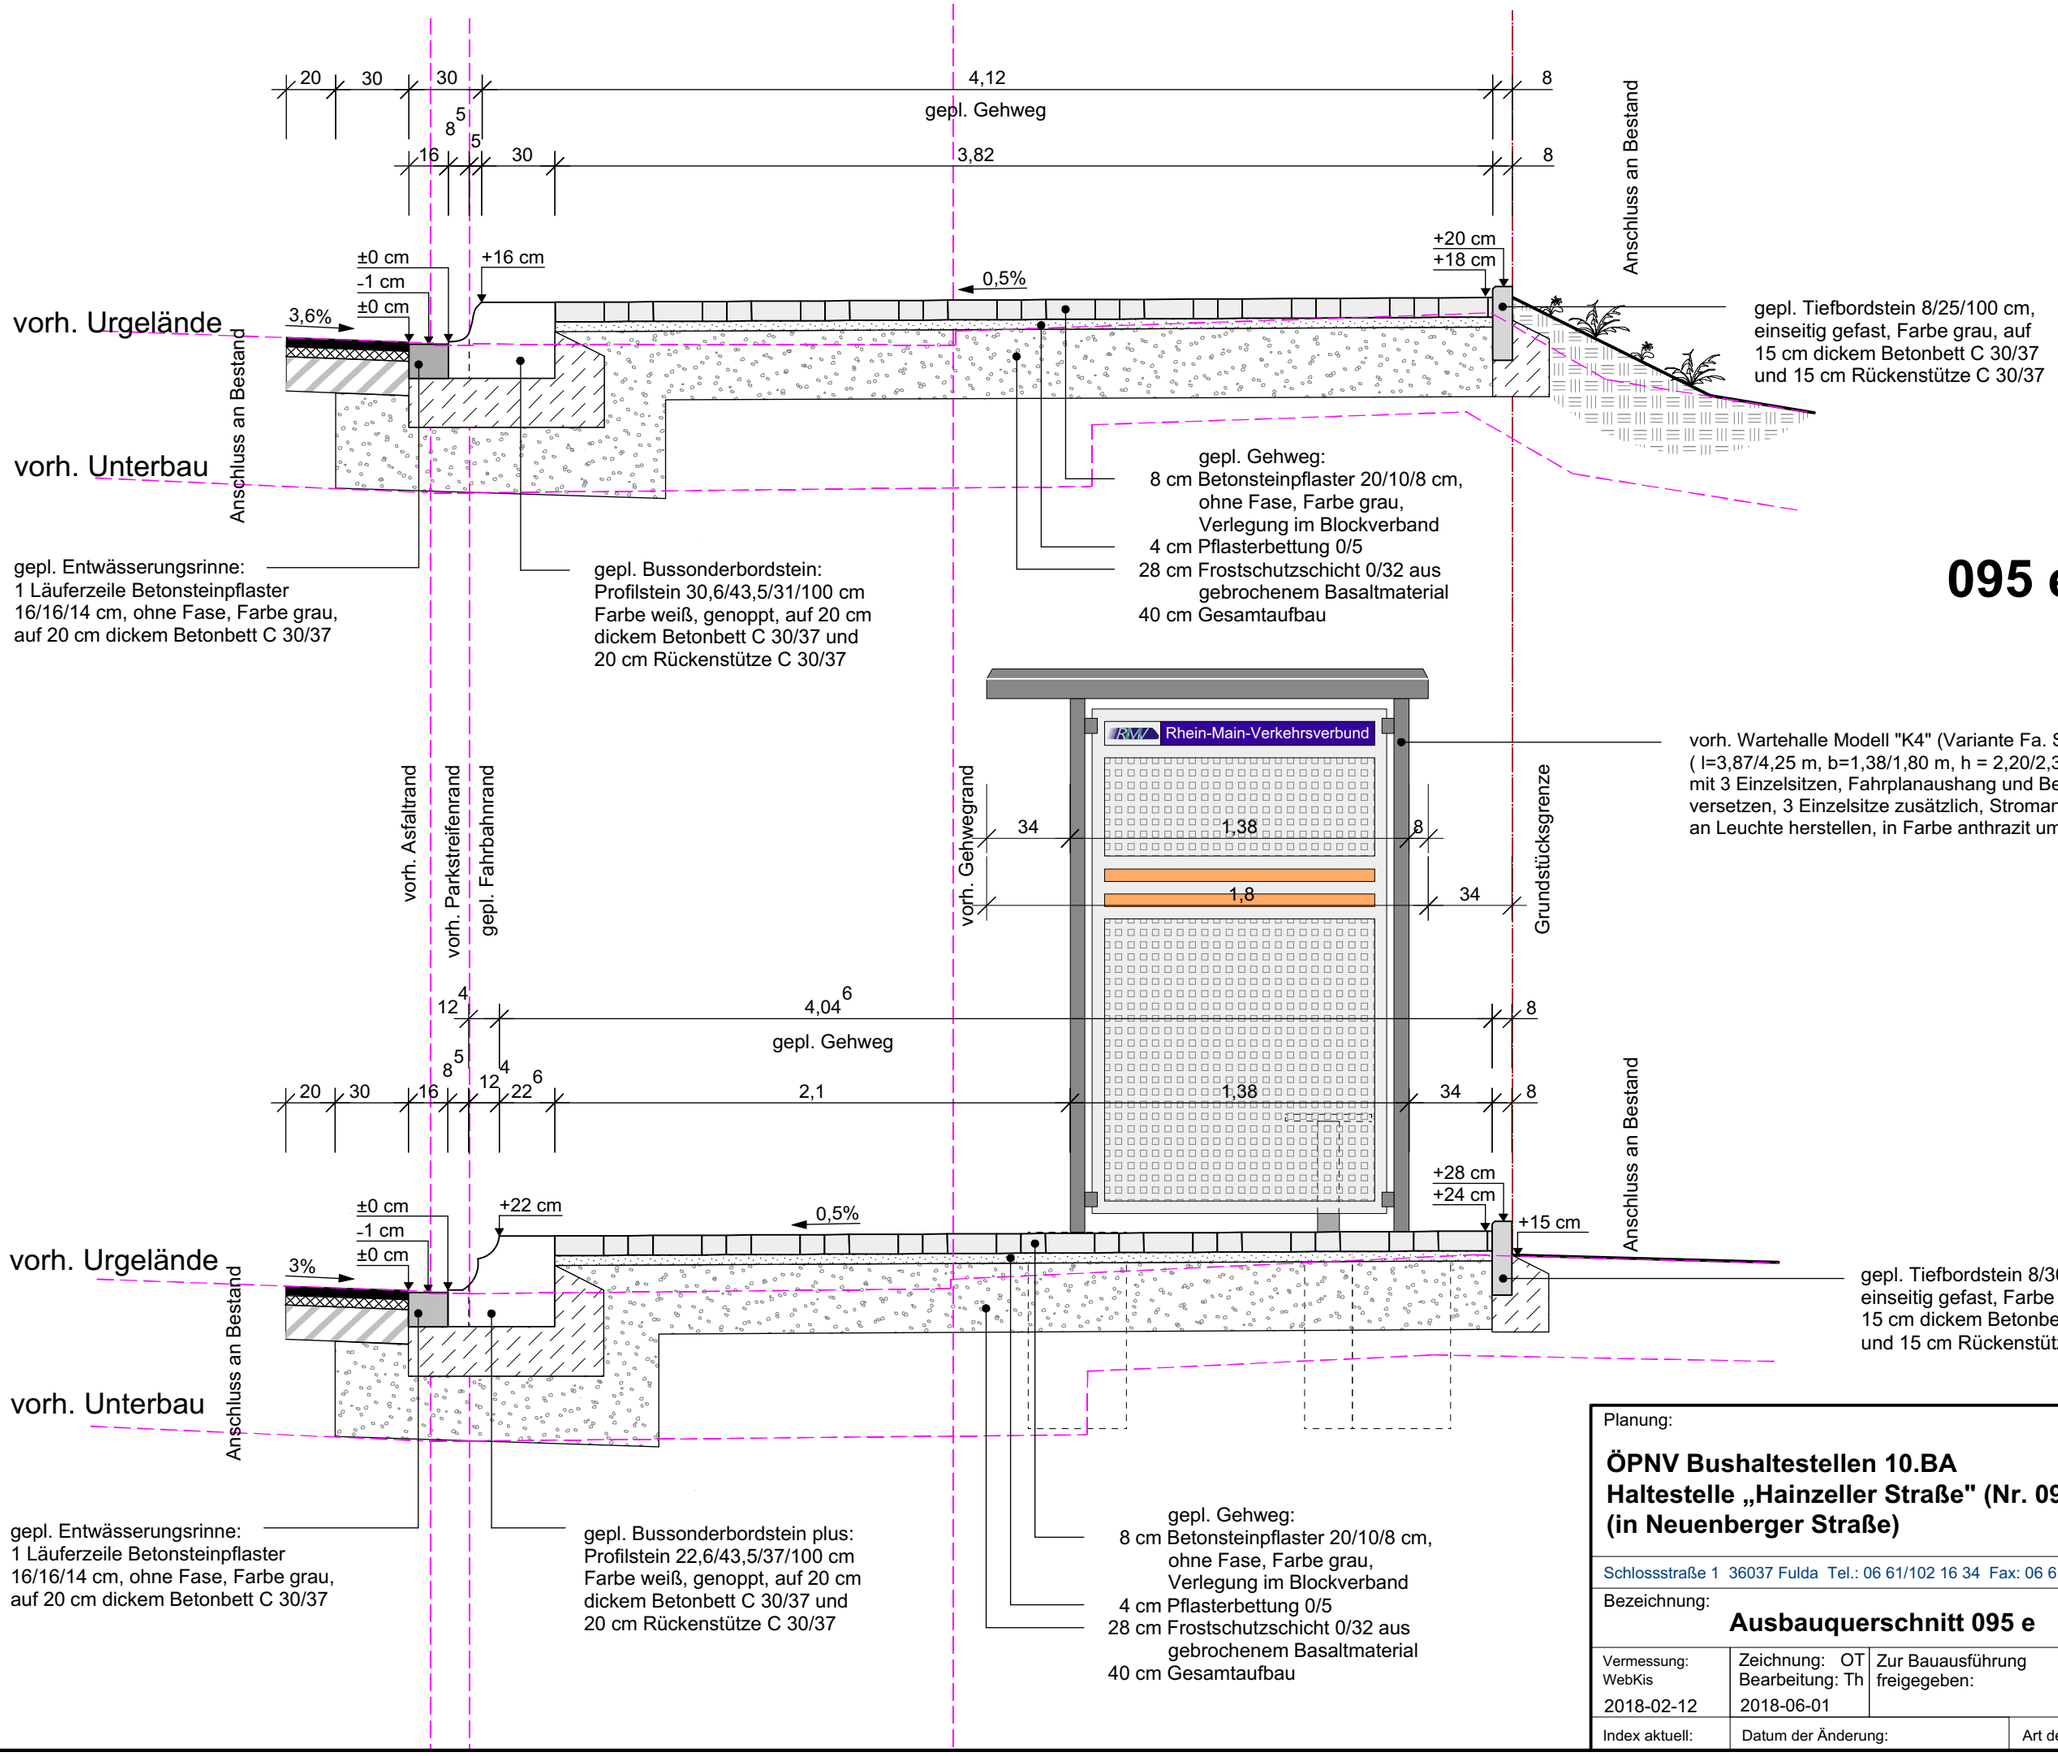

Planung:

ÖPNV Bushaltestellen 10.BA
Haltestelle „Hainzeller Straße" (Nr. 095 a, e)
(in Neuenberger Straße)

FULDA UNSERE STADT
STADT FULDA STADTPLANUNGSAMT ABT. VERKEHRSPLANUNG

Schlossstraße 1 36037 Fulda Tel.: 06 61/102 16 34 Fax: 06 61/102 26 34 e-mail: martin.thaler@fulda.de

Bezeichnung:	Maßstab:	Blatt-Nr.:
Ausbauquerschnitt 095 e	1:25	**03-2**

Vermessung:	Zeichnung: OT	Zur Bauausführung	Planungsphase:
WebKis	Bearbeitung: Th	freigegeben:	**Entwurf**
2018-02-12	2018-06-01		

Index aktuell:	Datum der Änderung:	Art der Änderung: siehe Änderungsverzeichnis

V:\Magistrat\Dez3\61612\ÖPNV\Angebotskonzept Ist-Zustand\Infrastruktur Haltestellen\Einzelhaltestellen alphabetisch\Hainzeller Straße 095\Pläne\095 a, e\10. BA Hainzeller Straße 095 a, e 2018-06-01.vwx