


V:\Magistrat\Dez3\1612\ÖPNV\Angebotskonzept\Ist-Zustand\Infrastruktur\Haltestellen\alphabetisch\Weyherser Weg_189 e 2018-06-01.vwx

vorh. Urgelände

vorh. Unterbau


gepl. Bussonderbordstein:
 Profilstein 30,6/43,5/31/100 cm
 Farbe weiß, genoppt, auf 20 cm
 dickem Betonbett C 30/37 und
 20 cm Rückenstütze C 30/37

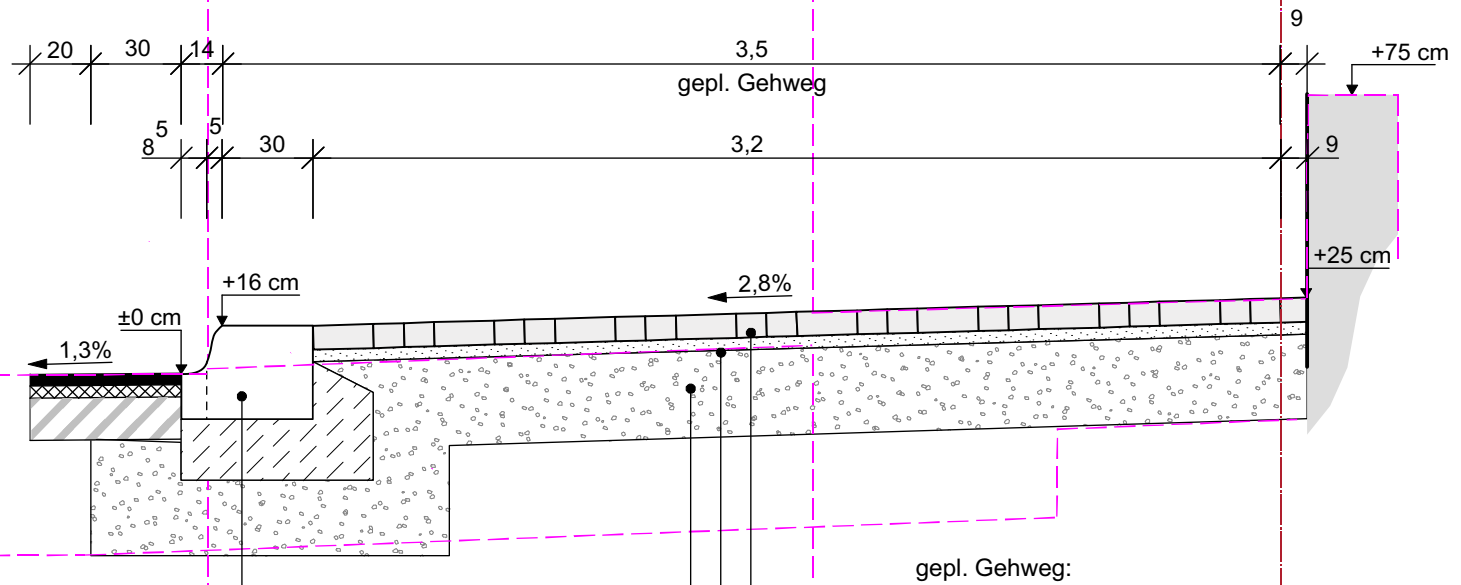

gepl. Gehweg:
 8 cm Betonsteinpflaster 20/10/8 cm,
 ohne Fase, Farbe grau,
 Verlegung im Blockverband
 4 cm Pflasterbettung 0/5
 28 cm Frostschuttschicht 0/32 aus
 gebrochenem Basaltmaterial
 40 cm Gesamtaufbau

189 e

vorh. Fahrbahnrand

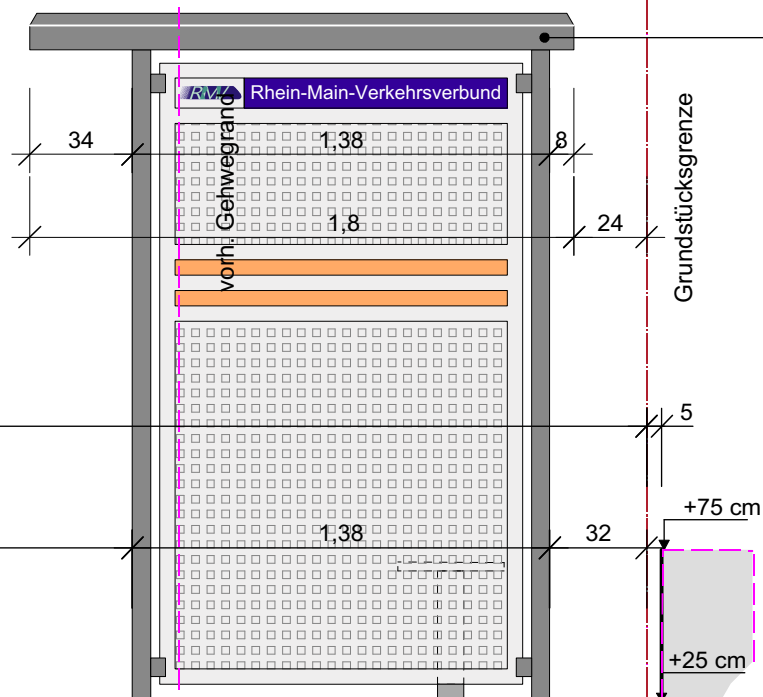


gepl. Wartehalle Modell "K4" (Variante Stadt),
 (l = 3,87/4,25 m, b = 1,39/1,80 m, h = 2,20/2,32 m)
 mit 6 Einzelsitzen, Fahrplanaushang und Beleuchtung,
 Stromanschluss an Leuchte herstellen

vorh. Urgelände

vorh. Unterbau

gepl. Bussonderbordstein plus:
 Profilstein 22,6/43,5/37/100 cm
 Farbe weiß, genoppt, auf 20 cm
 dickem Betonbett C 30/37 und
 20 cm Rückenstütze C 30/37

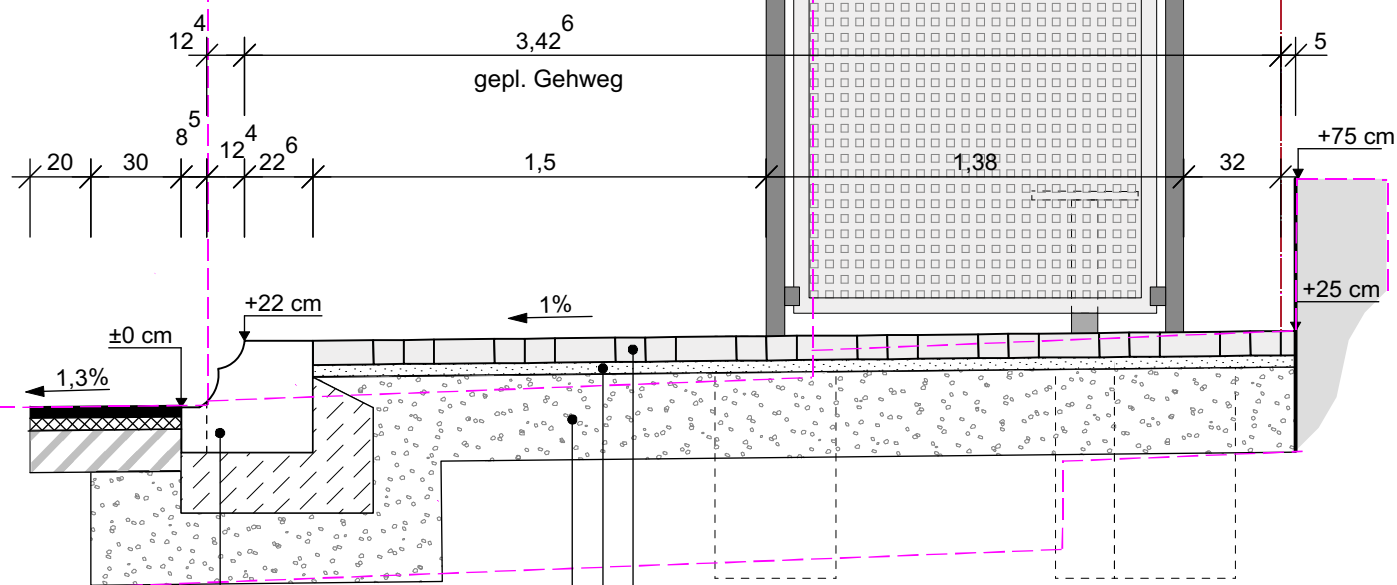

gepl. Gehweg:
 8 cm Betonsteinpflaster 20/10/8 cm,
 ohne Fase, Farbe grau,
 Verlegung im Blockverband
 4 cm Pflasterbettung 0/5
 28 cm Frostschuttschicht 0/32 aus
 gebrochenem Basaltmaterial
 40 cm Gesamtaufbau

Planung:		 STADT FULDA STADTPLANUNGSAMT ABT. VERKEHRSPLANUNG	
ÖPNV Bushaltestellen 10.BA Haltestelle „Weyherser Weg“ (Nr. 189 e) (in Friedensstraße)			
Schlosstraße 1 36037 Fulda Tel.: 06 61/102 16 34 Fax: 06 61/102 26 34 e-mail: martin.thaler@fulda.de		Bezeichnung:	Maßstab:
		Ausbauquerschnitt	1:25
Vermessung:	Zeichnung: OT	Zur Bauausführung	Planungsphase:
WebKis	Bearbeitung: Th	freigegeben:	Entwurf
2018-02-12	2018-06-01		
Index aktuell:	Datum der Änderung:	Art der Änderung: siehe Änderungsverzeichnis	