



V:\Magistrat\Dez3161612\ÖPNV\Angebotskonzept\List-Zustand\Infrastruktur\Haltestellen\alphabetisch\Fuerverwache 205 a, e 077 a, e 2018-06-01\10_BA_Fuerverwache 205 a, e 077 a, e\Antrag 2018-06-01\10_BA_Fuerverwache 205 a, e 077 a, e 2018-

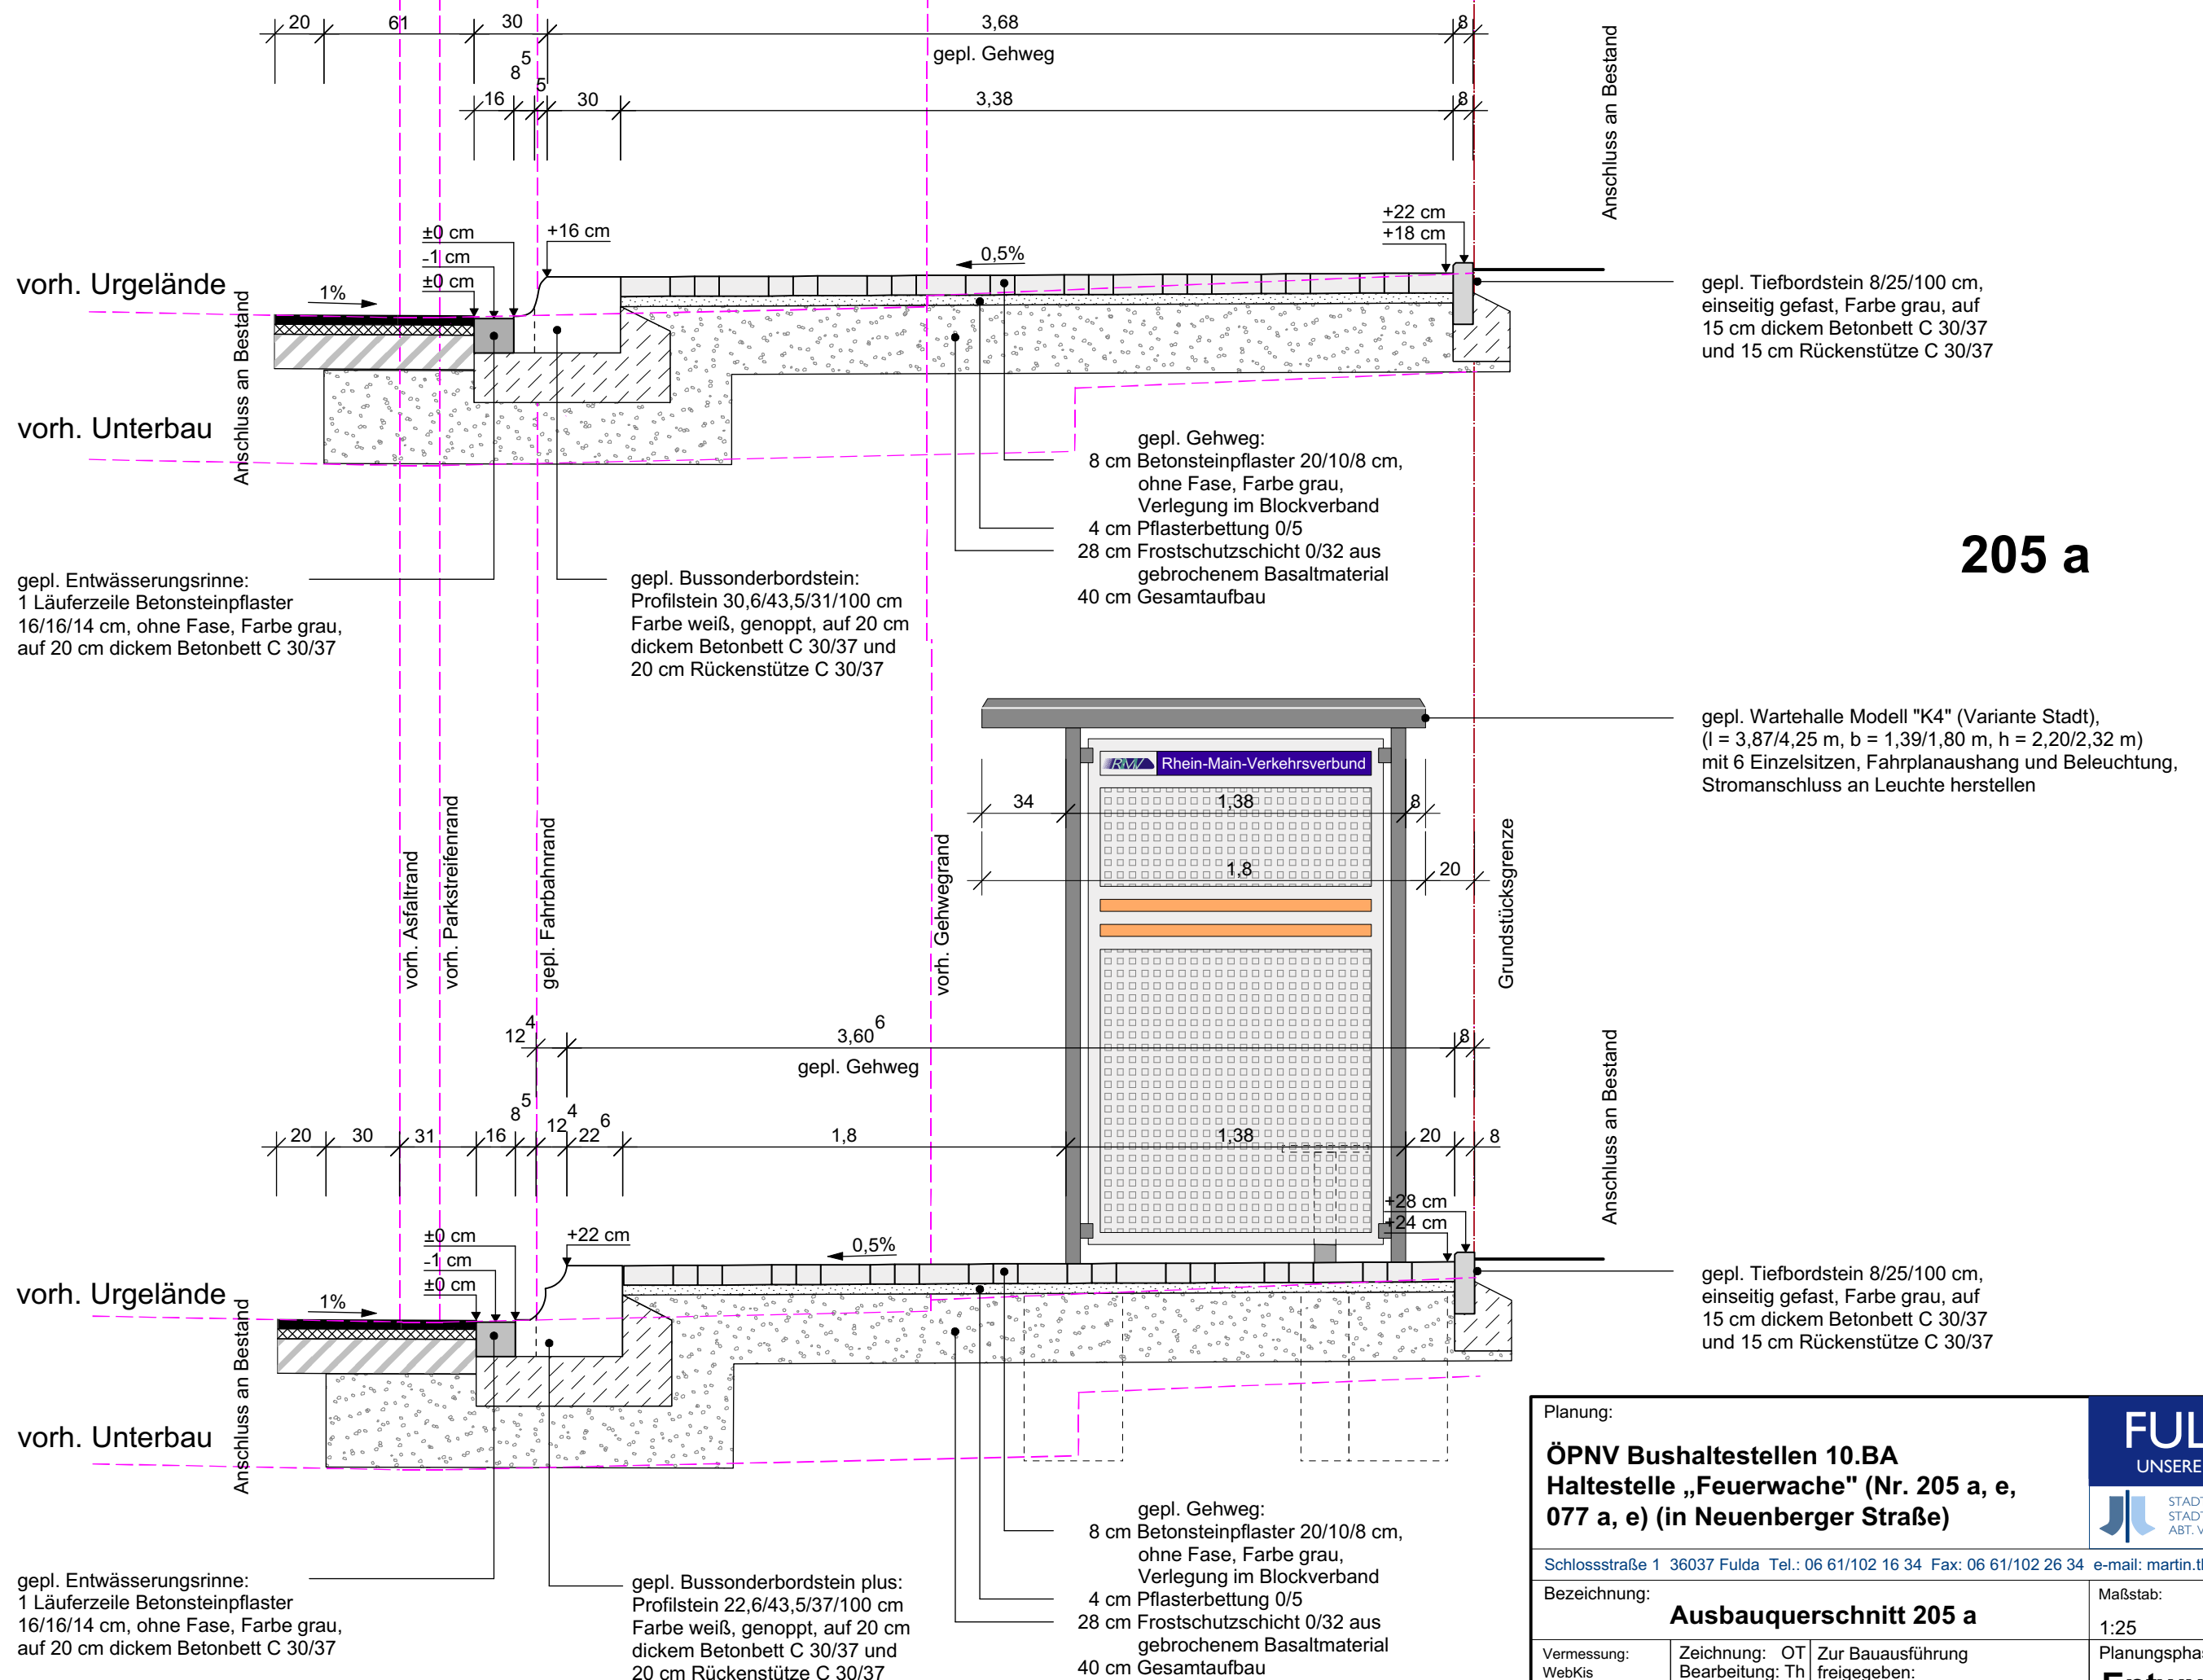

205 a

Planung:		ÖPNV Bushaltestellen 10.BA Haltestelle „Fuerverwache“ (Nr. 205 a, e, 077 a, e) (in Neuenberger Straße)			
Schlosstraße 1 36037 Fulda Tel.: 06 61/102 16 34 Fax: 06 61/102 26 34 e-mail: martin.thaler@fulda.de				STADT FULDA STADTPLANUNGSAMT ABT. VERKEHRSPLANUNG	
Bezeichnung:		Ausbauquerschnitt 205 a		Maßstab:	Blatt-Nr.:
				1:25	03-1
Vermessung:	Zeichnung:	Zur Bauausführung		Planungsphase:	
WebKis	Bearbeitung:	freigegeben:		Entwurf	
2018-02-12	2018-06-01				
Index aktuell:	Datum der Änderung:	Art der Änderung:		siehe Änderungsverzeichnis	