


V:\Magistrat\Dez3161612\ÖPNV\Angebotskonzept\Ist-Zustand\Infrastruktur\Haltestellen\alphabetisch\Hermann-Muth-Straße 062 a, e A 2019-06-01.vwx

gepl. Wartehalle Modell "WH9" (Variante Stadt),
 (l = 4,56/4,78 m, b = 1,30/1,80 m, h = 2,20/2,50 m),
 mit 2 Sitzbänken, Fahrplanaushang und Beleuchtung,
 Farbe DB 703 matt, Stromanschluss an Leuchte herstellen

062 a

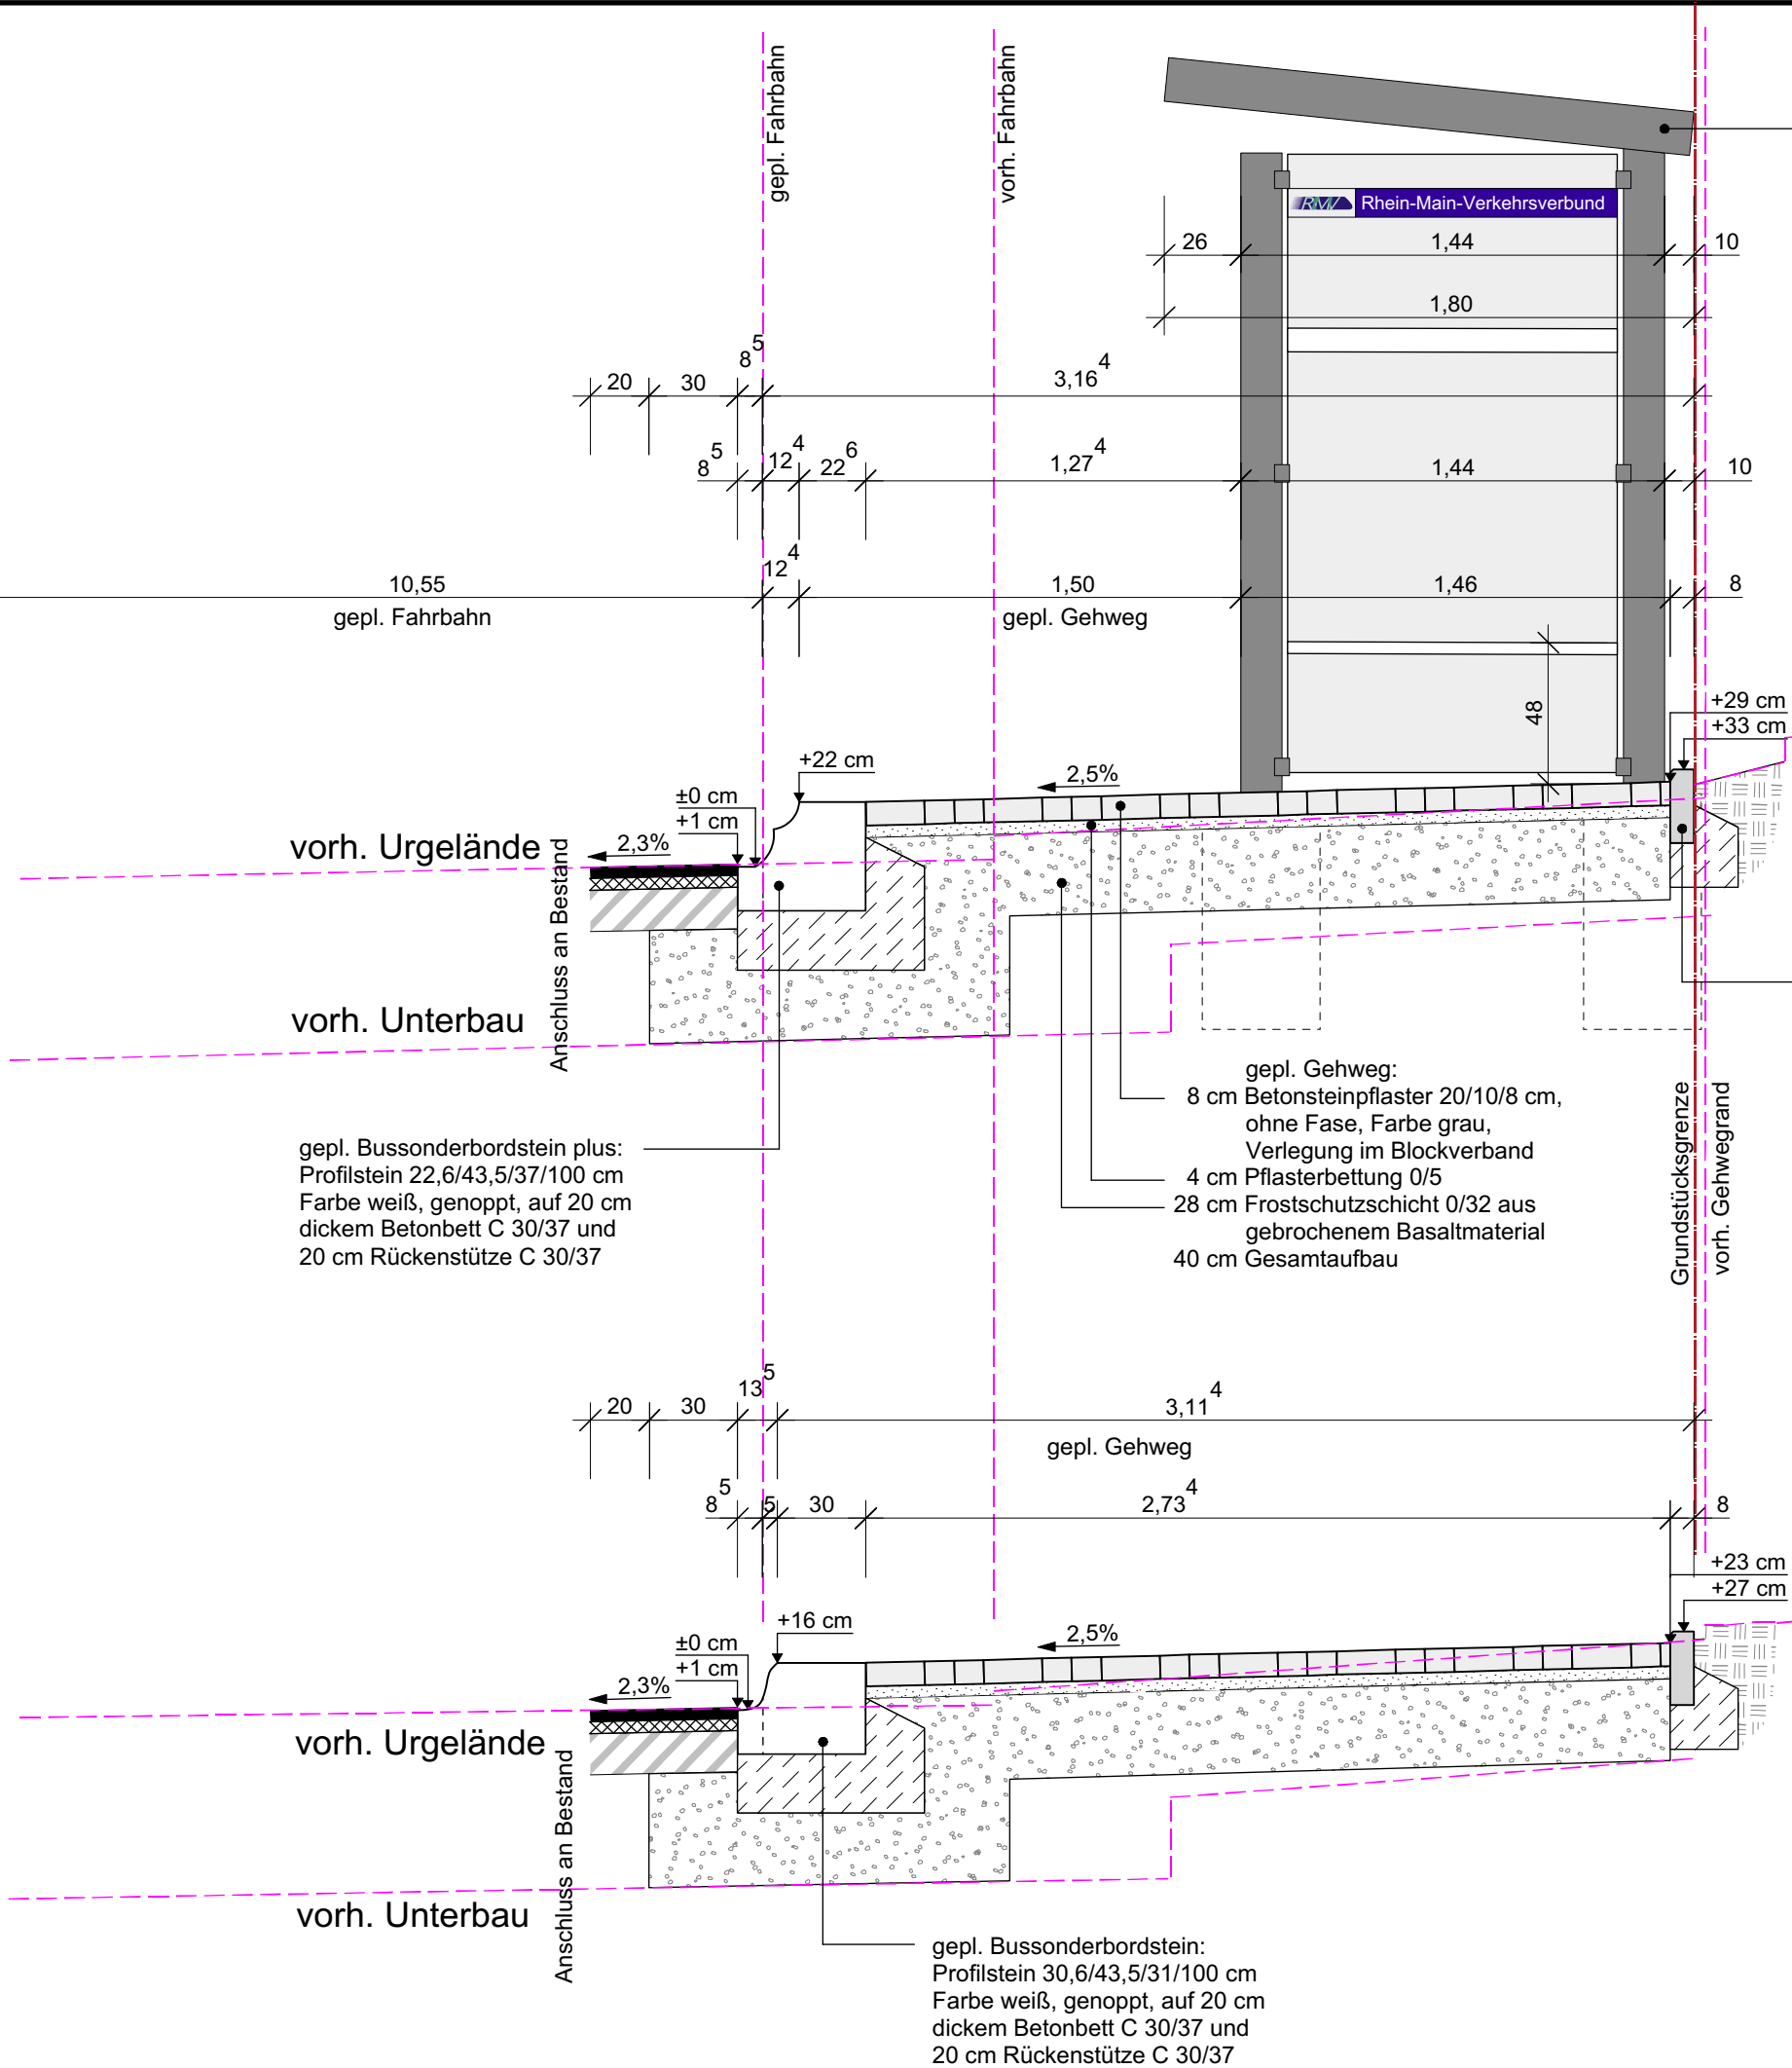

vorh. Urgelände

vorh. Unterbau

vorh. Urgelände


vorh. Unterbau

gepl. Tiefbordstein 8/25/100 cm,
 einseitig gefast, Farbe grau, auf
 15 cm dickem Betonbett C 30/37
 und 15 cm Rückenstütze C 30/37

gepl. Bussonderbordstein plus:
 Profilstein 22,6/43,5/37/100 cm
 Farbe weiß, genoppt, auf 20 cm
 dickem Betonbett C 30/37 und
 20 cm Rückenstütze C 30/37

gepl. Gehweg:
 8 cm Betonsteinpflaster 20/10/8 cm,
 ohne Fase, Farbe grau,
 Verlegung im Blockverband
 4 cm Pflasterbettung 0/5
 28 cm Frostschuttschicht 0/32 aus
 gebrochenem Basaltmaterial
 40 cm Gesamtaufbau

gepl. Bussonderbordstein:
 Profilstein 30,6/43,5/31/100 cm
 Farbe weiß, genoppt, auf 20 cm
 dickem Betonbett C 30/37 und
 20 cm Rückenstütze C 30/37

Planung:		 STADT FULDA STADTPLANUNGSAMT ABT. VERKEHRSPLANUNG	
ÖPNV Bushaltestellen 11.BA Haltestelle „Hermann-Muth-Straße“ (Nr. 062 a, e) in Gerloser Weg			
Schlossstraße 1 36037 Fulda Tel.: 06 61/102 16 34 Fax: 06 61/102 26 34 e-mail: martin.thaler@fulda.de		Maßstab:	Blatt-Nr.:
Bezeichnung: Ausbauquerschnitt		1:25	03-1
Vermessung: WebKis 2018-08-12	Zeichnung: OT Bearbeitung: Th 2019-06-01	Zur Bauausführung freigegeben:	Planungsphase: Ausführung
Index aktuell:	Datum der Änderung:	Art der Änderung: siehe Änderungsverzeichnis	