



V:\Magistrat\Dez3\1612\ÖPNV\Angebotskonzept\Ist-Zustand\Infrastruktur\Haltestellen\alphabetisch\An der Mariengrotte 098 a A 2019-06-01.vwx

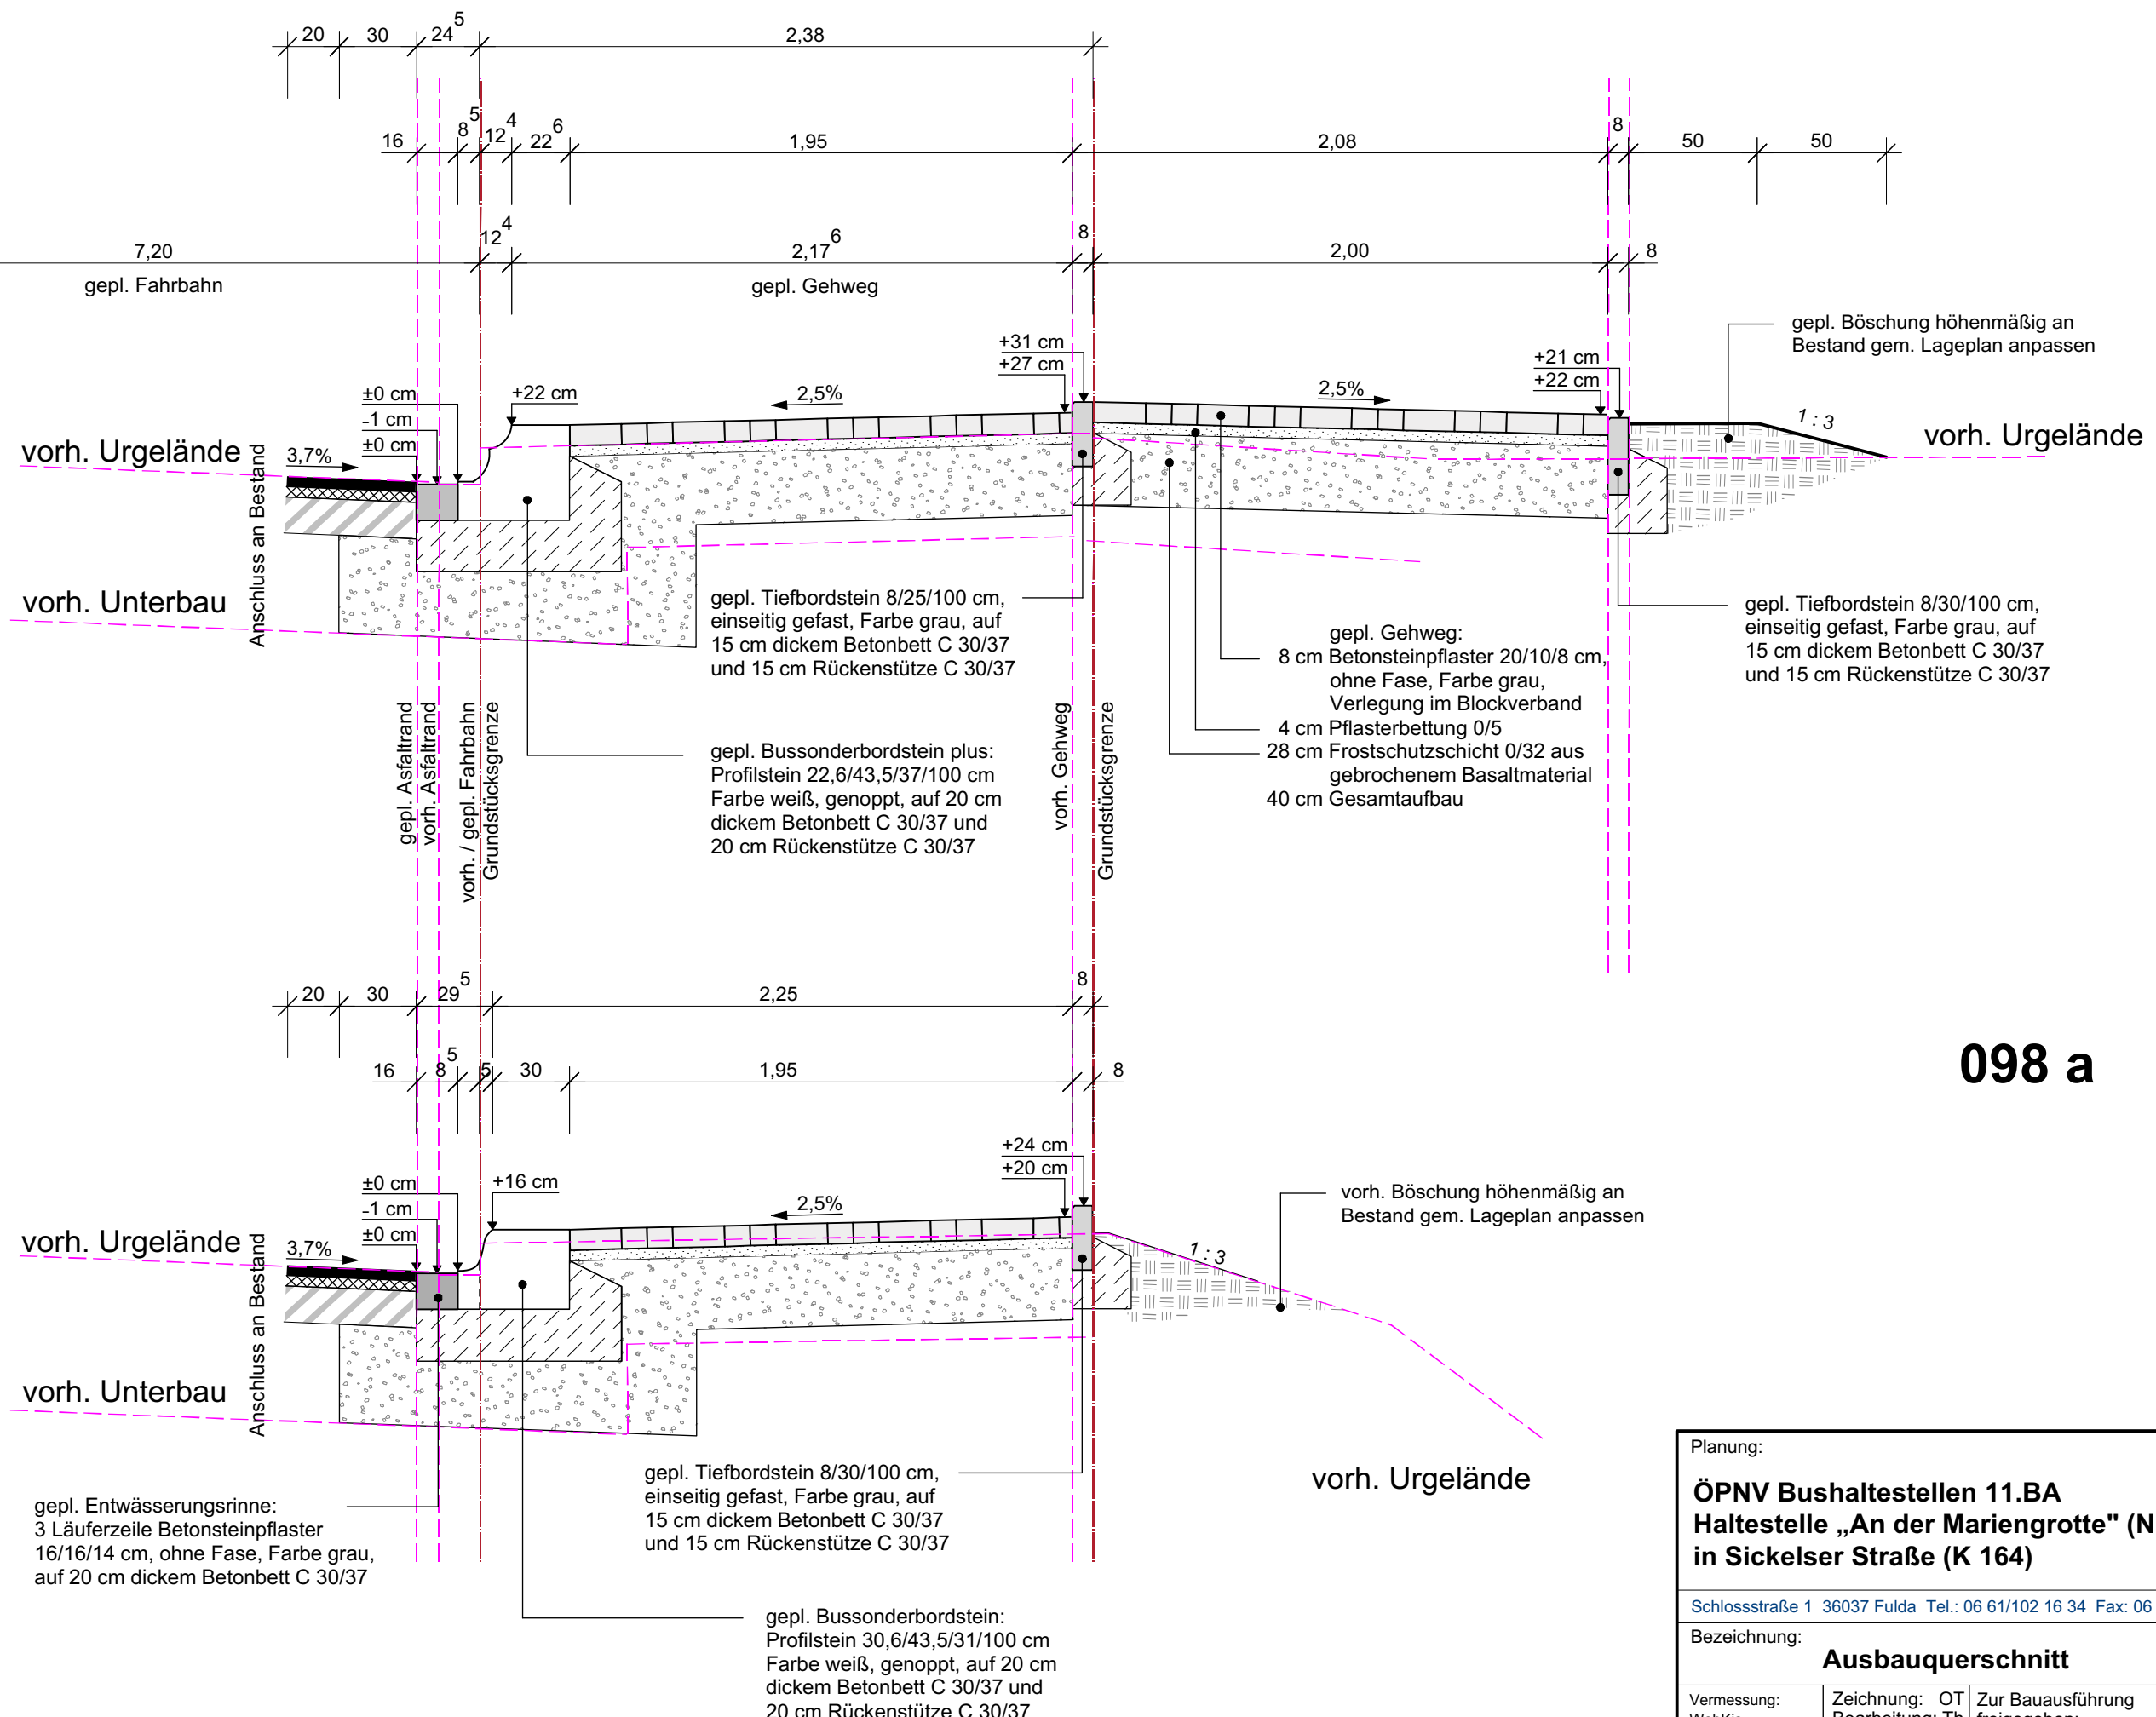

098 a

Planung:		 FULDA UNSERE STADT <small>STADT FULDA STADTPLANUNGSAMT ABT. VERKEHRSPLANUNG</small>	
ÖPNV Bushaltestellen 11.BA Haltestelle „An der Mariengrotte“ (Nr. 098 a) in Sickelser Straße (K 164)			
Schlossstraße 1 36037 Fulda Tel.: 06 61/102 16 34 Fax: 06 61/102 26 34 e-mail: martin.thaler@fulda.de			
Bezeichnung:		Maßstab:	Blatt-Nr.:
Ausbauquerschnitt		1:25	03
Vermessung:	Zeichnung:	Zur Bauausführung	
WebKis	OT	freigegeben:	
2018-08-12	Bearbeitung: Th	2019-06-01	
Index aktuell:	Datum der Änderung:	Art der Änderung: siehe Änderungsverzeichnis	
		Ausführung	