137 a

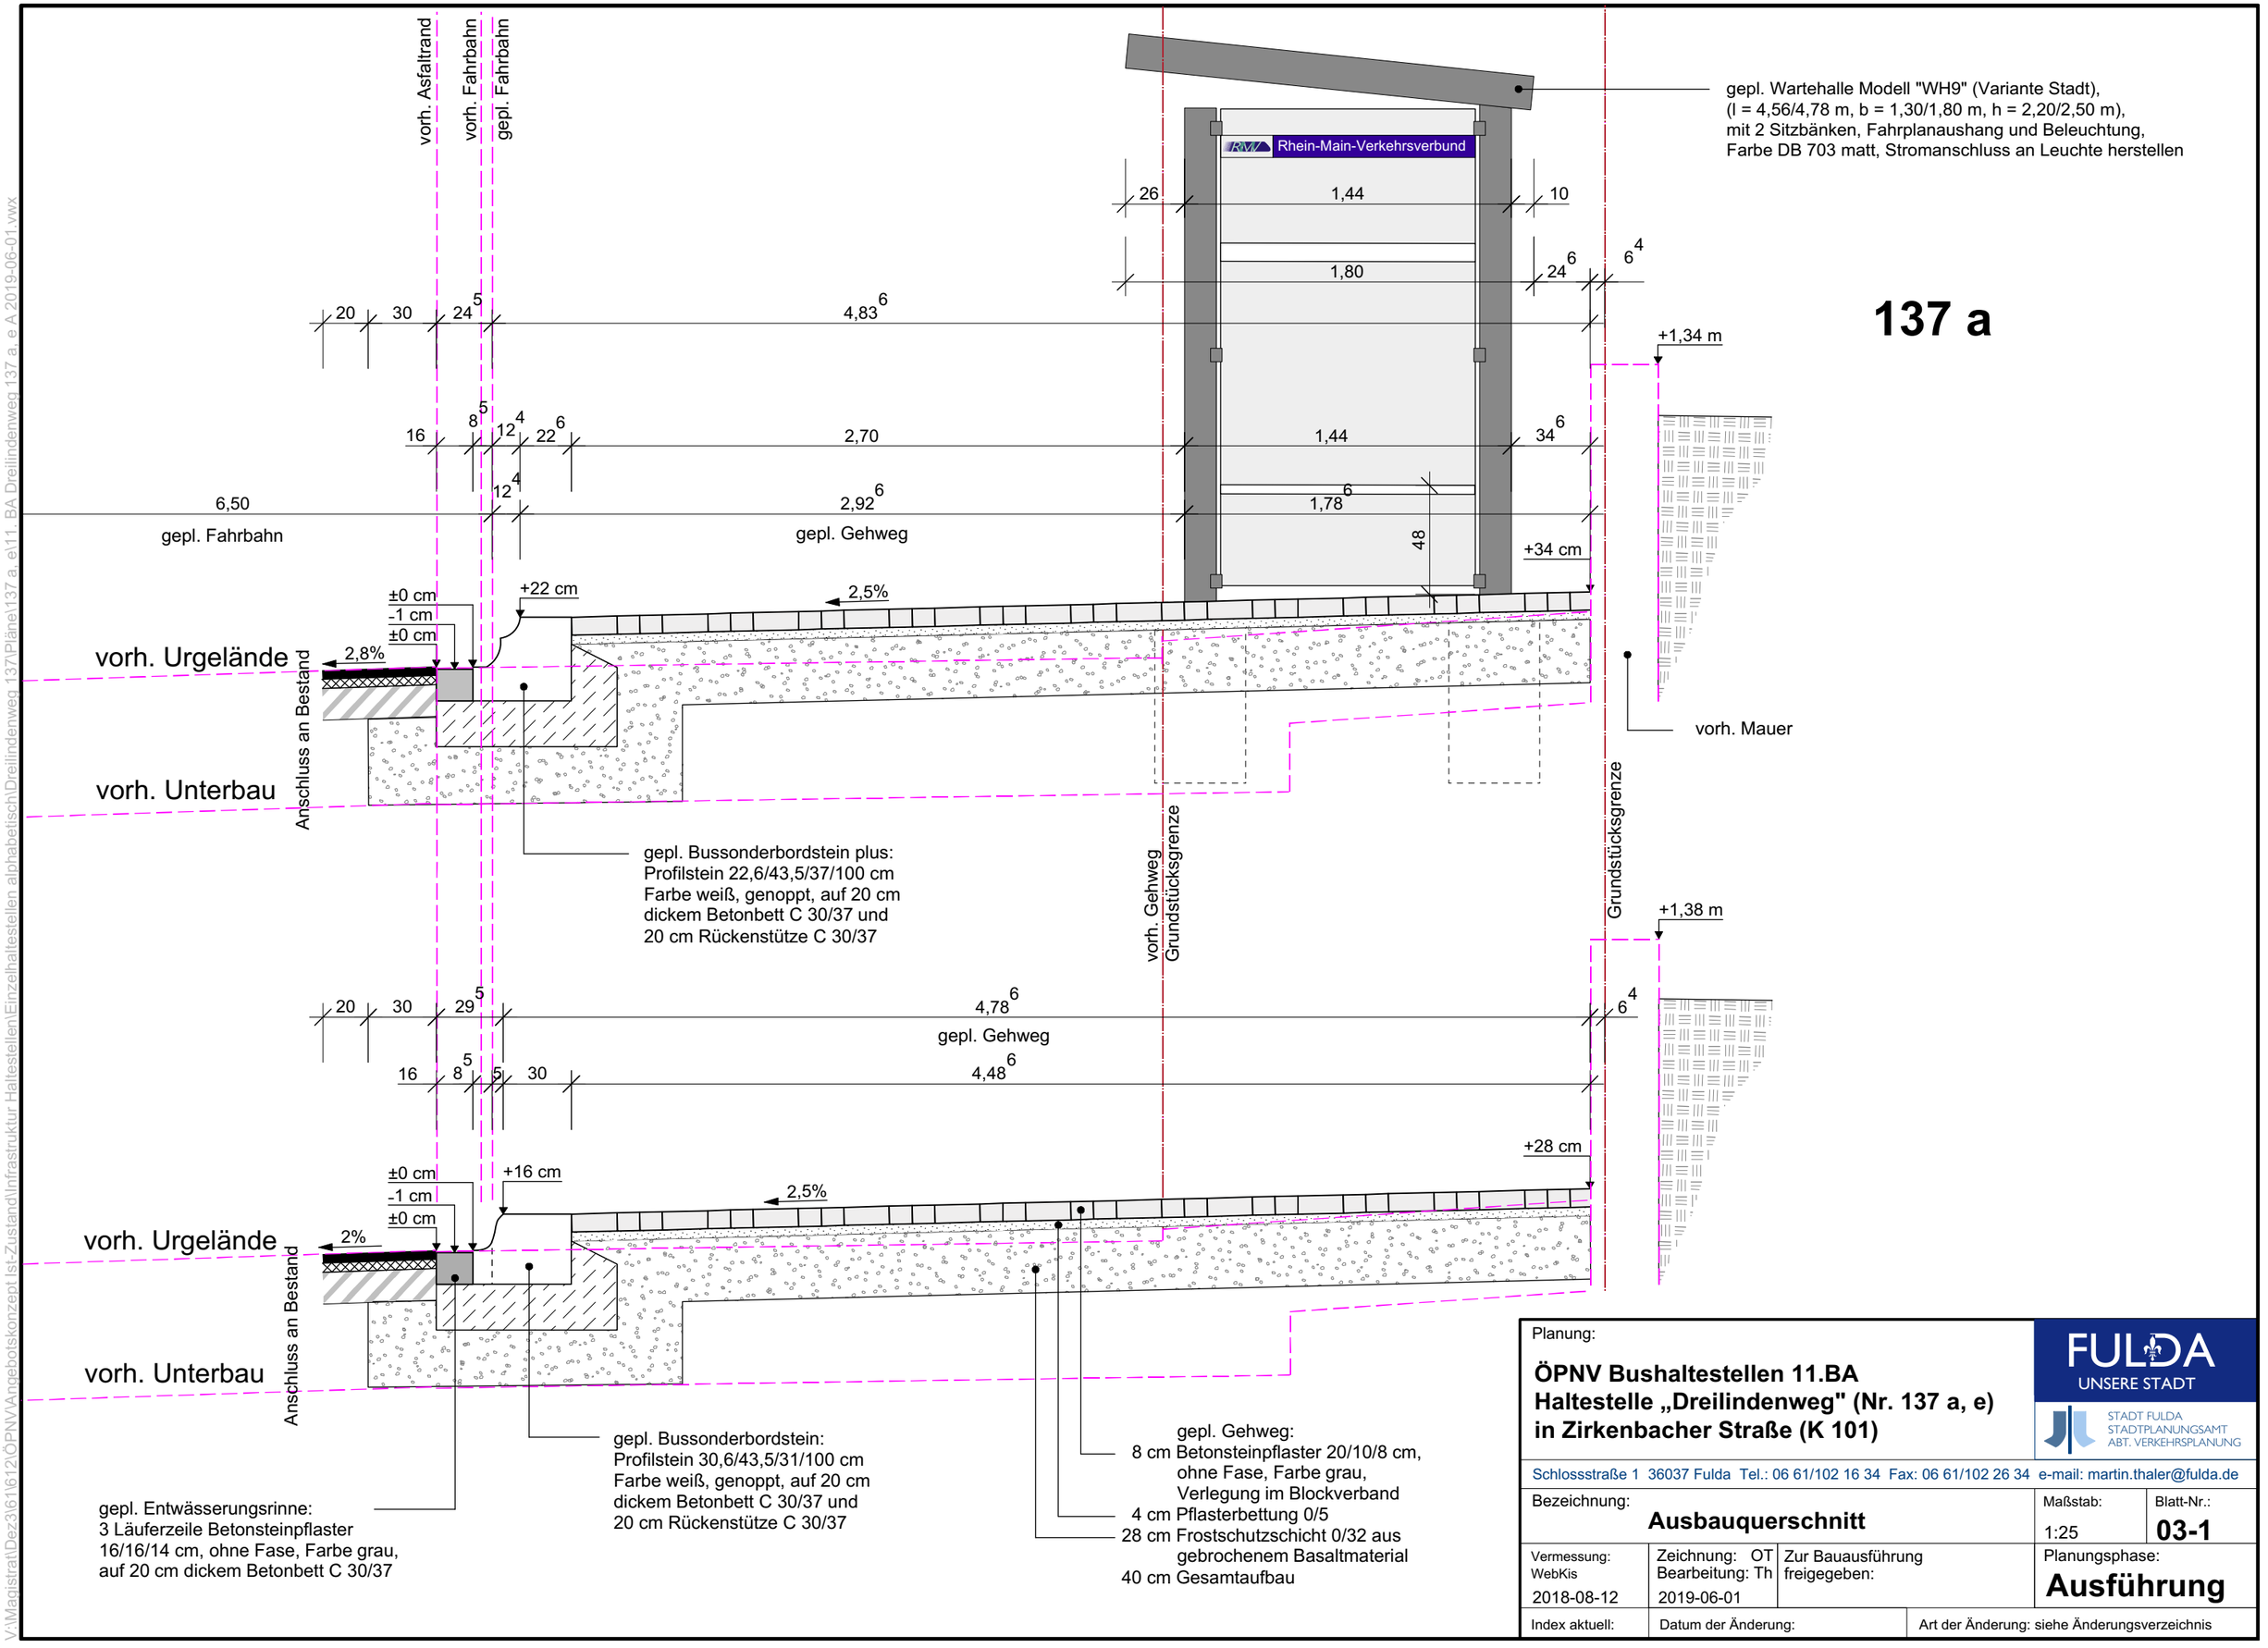

Planung:

ÖPNV Bushaltestellen 11.BA
Haltestelle „Dreilindenweg" (Nr. 137 a, e)
in Zirkenbacher Straße (K 101)

FULDA UNSERE STADT

STADT FULDA
STADTPLANUNGSAMT
ABT. VERKEHRSPLANUNG

Schlossstraße 1 36037 Fulda Tel.: 06 61/102 16 34 Fax: 06 61/102 26 34 e-mail: martin.thaler@fulda.de

Bezeichnung:		Maßstab:	Blatt-Nr.:
Ausbauquerschnitt		1:25	**03-1**
Vermessung: WebKis 2018-08-12	Zeichnung: OT Bearbeitung: Th 2019-06-01	Zur Bauausführung freigegeben:	Planungsphase: **Ausführung**
Index aktuell:	Datum der Änderung:	Art der Änderung: siehe Änderungsverzeichnis	

V:\Magistrat\Dez3\61\612\ÖPNV\Angebotskonzept Ist-Zustand\Infrastruktur Haltestellen\Einzelhaltestellen alphabetisch\Dreilindenweg 137\Pläne\137 a, e\11. BA Dreilindenweg 137 a, e A 2019-06-01.vwx