


V:\Magistrat\Dez3\61612\Grundlagen Infos Sonstiges\Details\Regelzeichnungen RZ\2019-06-01 ab 9.BA WH9\RZ 01 Kantenstein Querungsstelle ohne Mittelinsel mit Ampel 2019-06-01.cdr

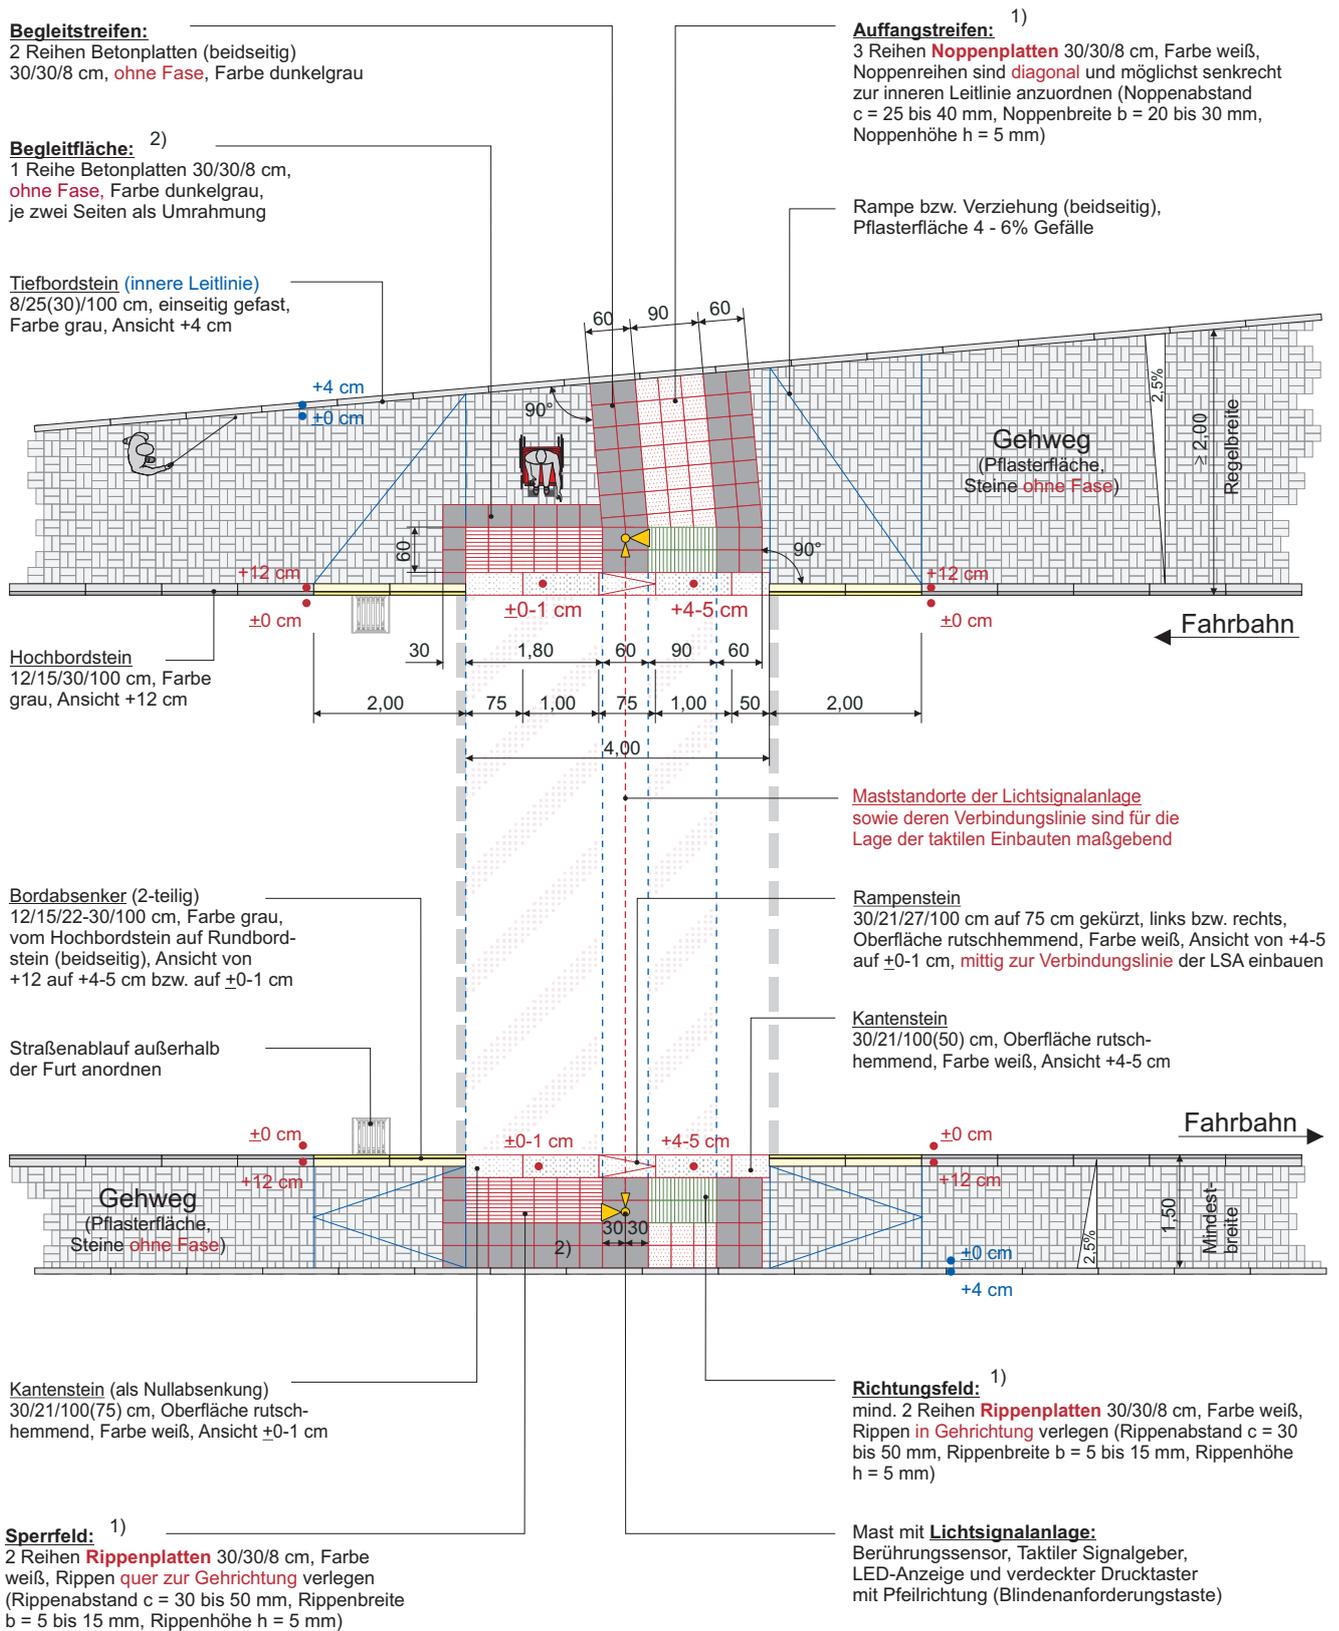

Regelzeichnung:

Querungsstelle ohne Mittelinsel, mit Lichtsignalanlage, mit Kantenstein

Update

2019-06-01

Maßstab: 1 : 100

Blatt-Nr.: 01

Bearbeiter: Amt 612

Stadt Fulda · Der Magistrat

Schlossstraße 1
36037 Fulda

Tel.: 06 61/102 1612

Fax: 06 61/102 2611

E-Mail: verkehrsplanung@fulda.de

FULDA
UNSERE STADT



STADT FULDA
STADTPLANUNGSAMT
ABT. VERKEHRSPLANUNG