


Gehweg - Bussonderbordstein plus - Fahrbahn

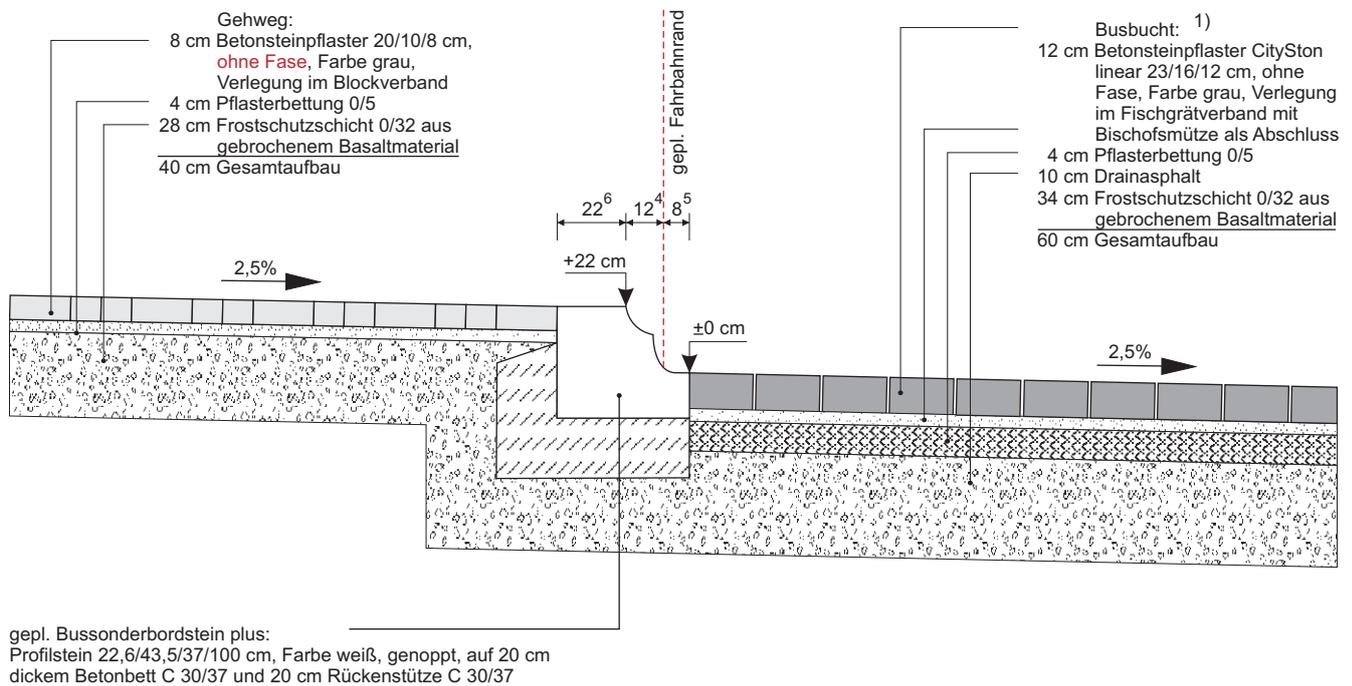

Gehweg - Bussonderbordstein plus - Busbucht

Anmerkung:

1) Ausführung nach örtlichen Erfordernissen

Regelzeichnung:

Randeinfassung: Bussonderbordstein plus

Update

2019-06-01

Maßstab: 1:25

Blatt-Nr.: 15

Bearbeiter: Amt 612

Stadt Fulda · Der Magistrat
 Schlosstraße 1
 36037 Fulda

Tel.: 06 61/102 1612
 Fax: 06 61/102 2611
 E-Mail: verkehrsplanung@fulda.de

FULDA
 UNSERE STADT

STADT FULDA
 STADTPLANUNGSAMT
 ABT. VERKEHRSPLANUNG