


# Haltestelle 080 a "Kettelerstraße"

(Haimbacher Straße, östl. Kettelerstraße)

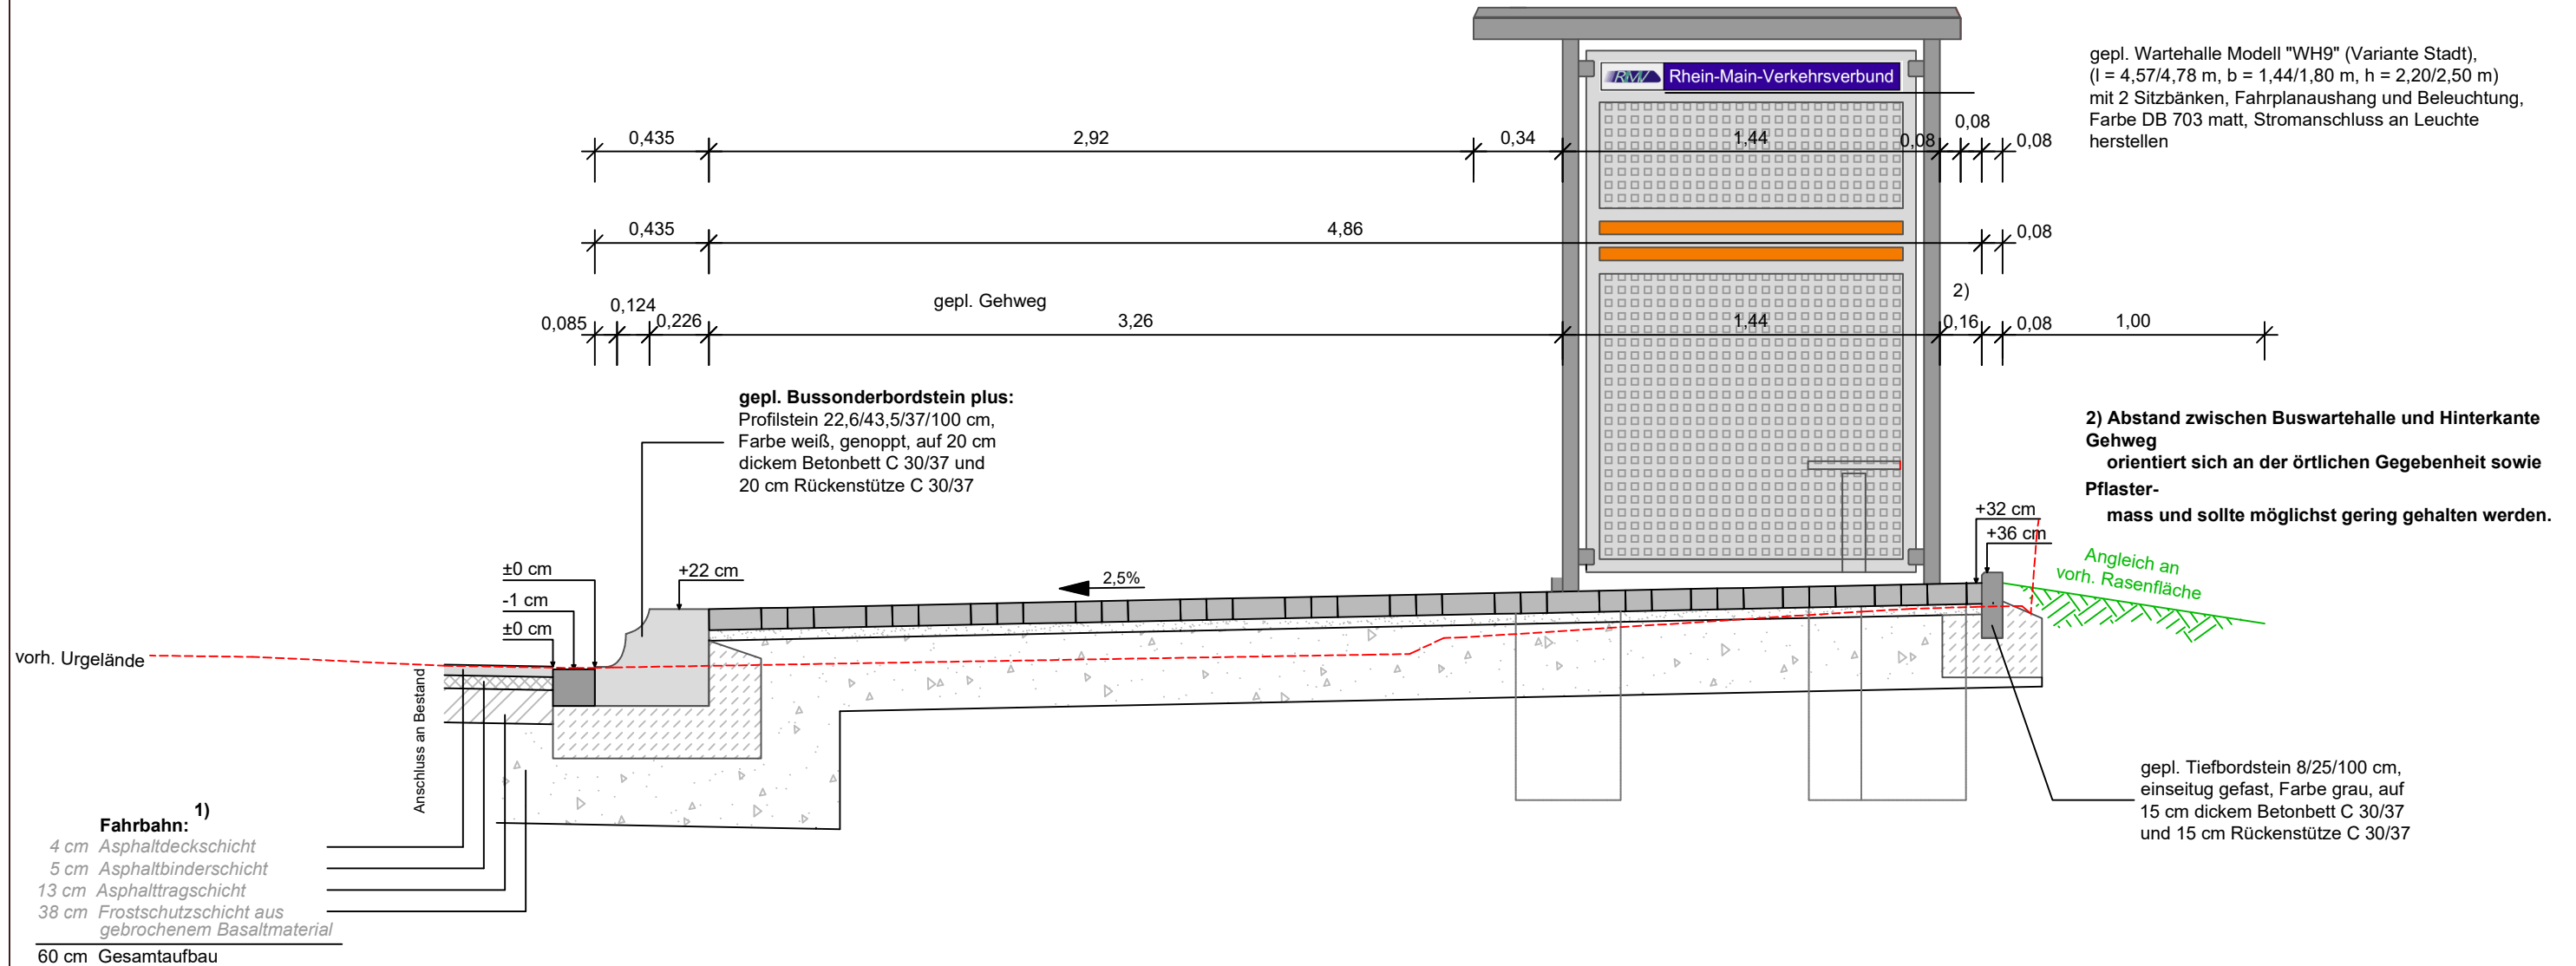

Entwurfsbearbeitung: <b>TIEFBAUTECHNISCHES BÜRO KÖHL GmbH</b> HEINRICHSTRASSE 22a, TEL.: 06 61 / 97 43 - 0 36037 FULDA Fulda, im Mai 2021	Datum		Zeichen
	bearbeitet:	05/2021	BRANDT
	gezeichnet:	05/2021	SCHNEIDER
	geprüft:		
	Projekt-Nr.:	21/007	

## Entwurfsplanung

	Magistrat der Stadt <b>FULDA</b> Landkreis Fulda Straße: Kettelerstraße	Blatt-Nr.: 1 <b>Regelquerschnitt, 080a</b> Maßstab: 1 : 25
	<b>Verkehrsanlagen der Stadt Fulda</b> <b>Barrierefreier und niederflurgerechter Ausbau von Haltestellen,</b> <b>Maßnahmepaket 12. BA</b>	
aufgestellt: Magistrat der Stadt Fulda, Fulda, den .....		Bezeichnung der Haltestelle: <b>"Kettelerstraße"</b> (Haimbacher-Str. östl. Ketteler-Str.)