


Haltestelle 080 a "Kettelerstraße"

(Haimbacher Straße, östl. Kettelerstraße)

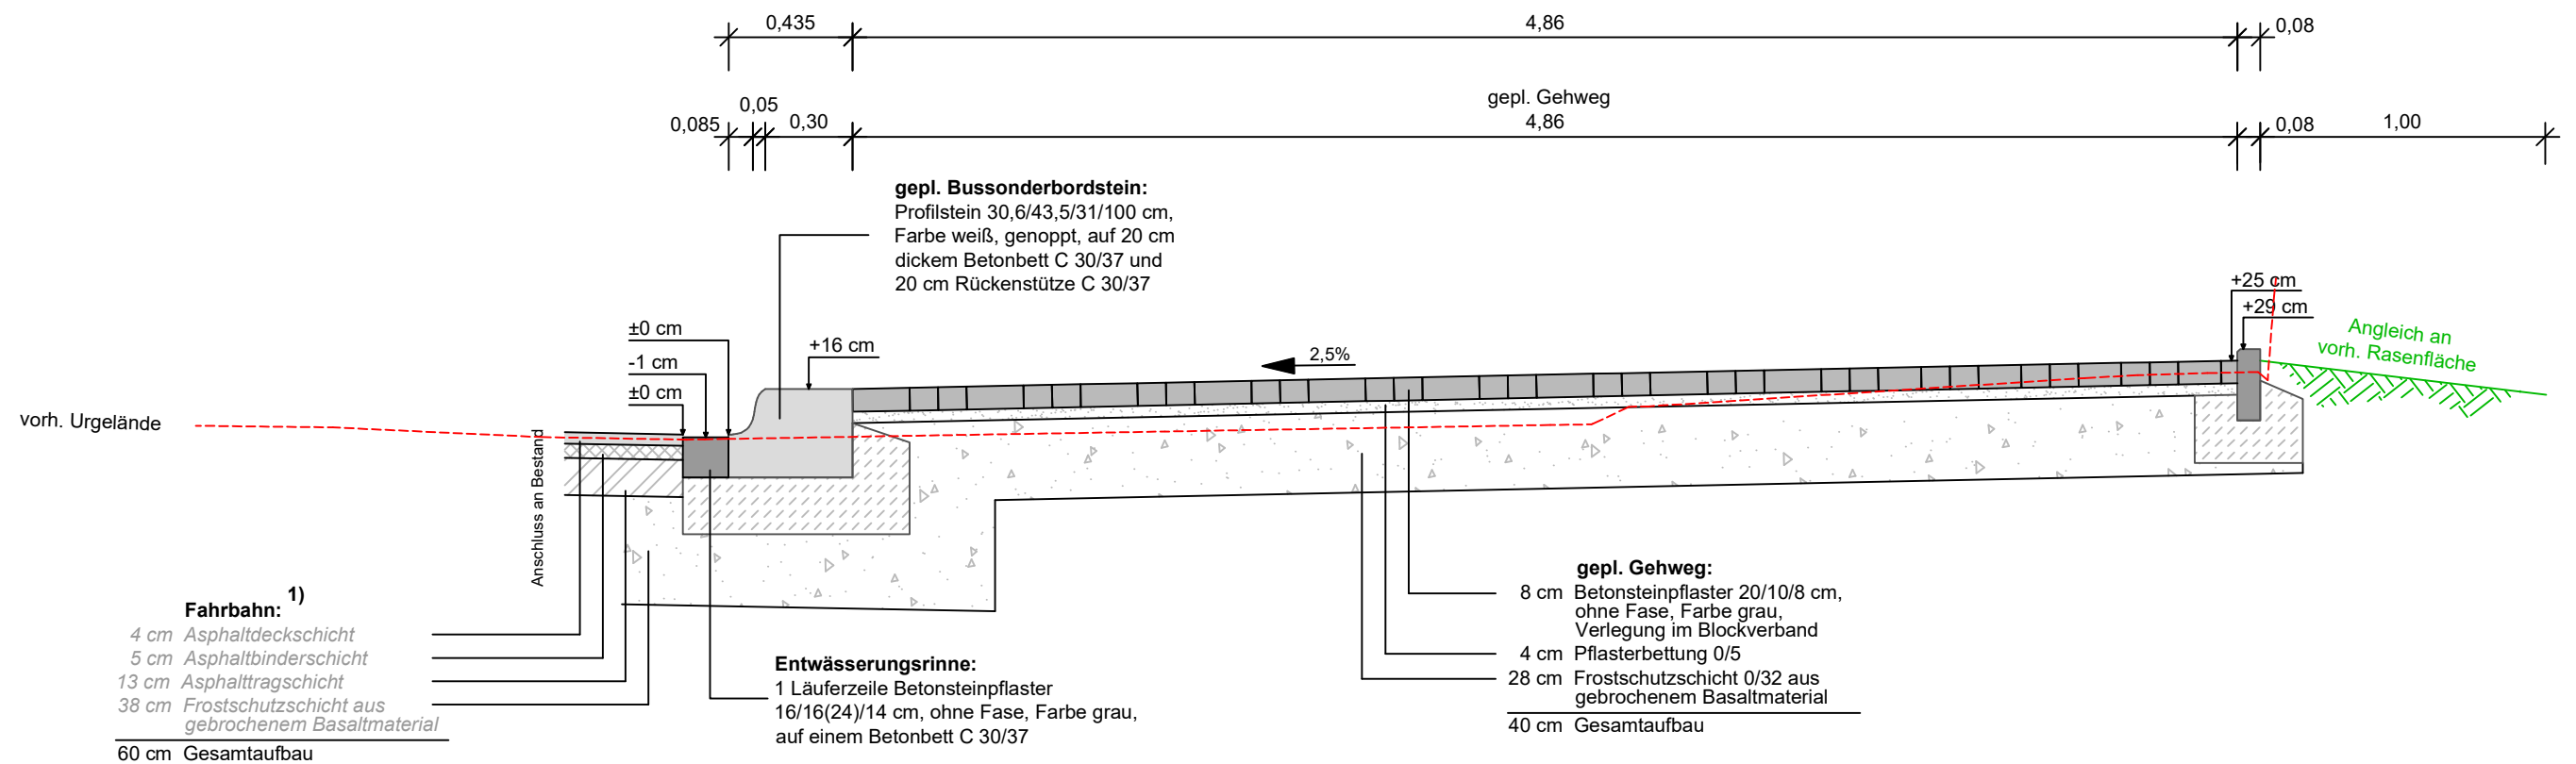

1) Ausführung nach örtlichen Erfordernissen

Entwurfsbearbeitung: TIEFBAUTECHNISCHES BÜRO KÖHL GmbH HEINRICHSTRASSE 22a, TEL.: 06 61 / 97 43 - 0 36037 FULDA Fulda, im Mai 2021	Datum		Zeichen	
	bearbeitet	05/2021	BRANDT	
	gezeichnet	05/2021	SCHNEIDER	
	geprüft			
	Projekt-Nr.:	21/007		

Entwurfsplanung

Magistrat der Stadt FULDA Landkreis Fulda Straße: Kettelerstraße	Blatt-Nr.: 2
	Regelquerschnitt, 080a
Verkehrsanlagen der Stadt Fulda Barrierefreier und niederflurgerechter Ausbau von Haltestellen, Maßnahmenpaket 12. BA	
aufgestellt: Magistrat der Stadt Fulda, Fulda, den	Bezeichnung der Haltestelle: "Kettelerstraße" (Haimbacher-Str. östl. Ketteler-Str.)
Maßstab: 1 : 25	