


Haltestelle 080 e "Kettelerstraße"

(Haimbacher-Str. , östl. Ketteler-Str.)

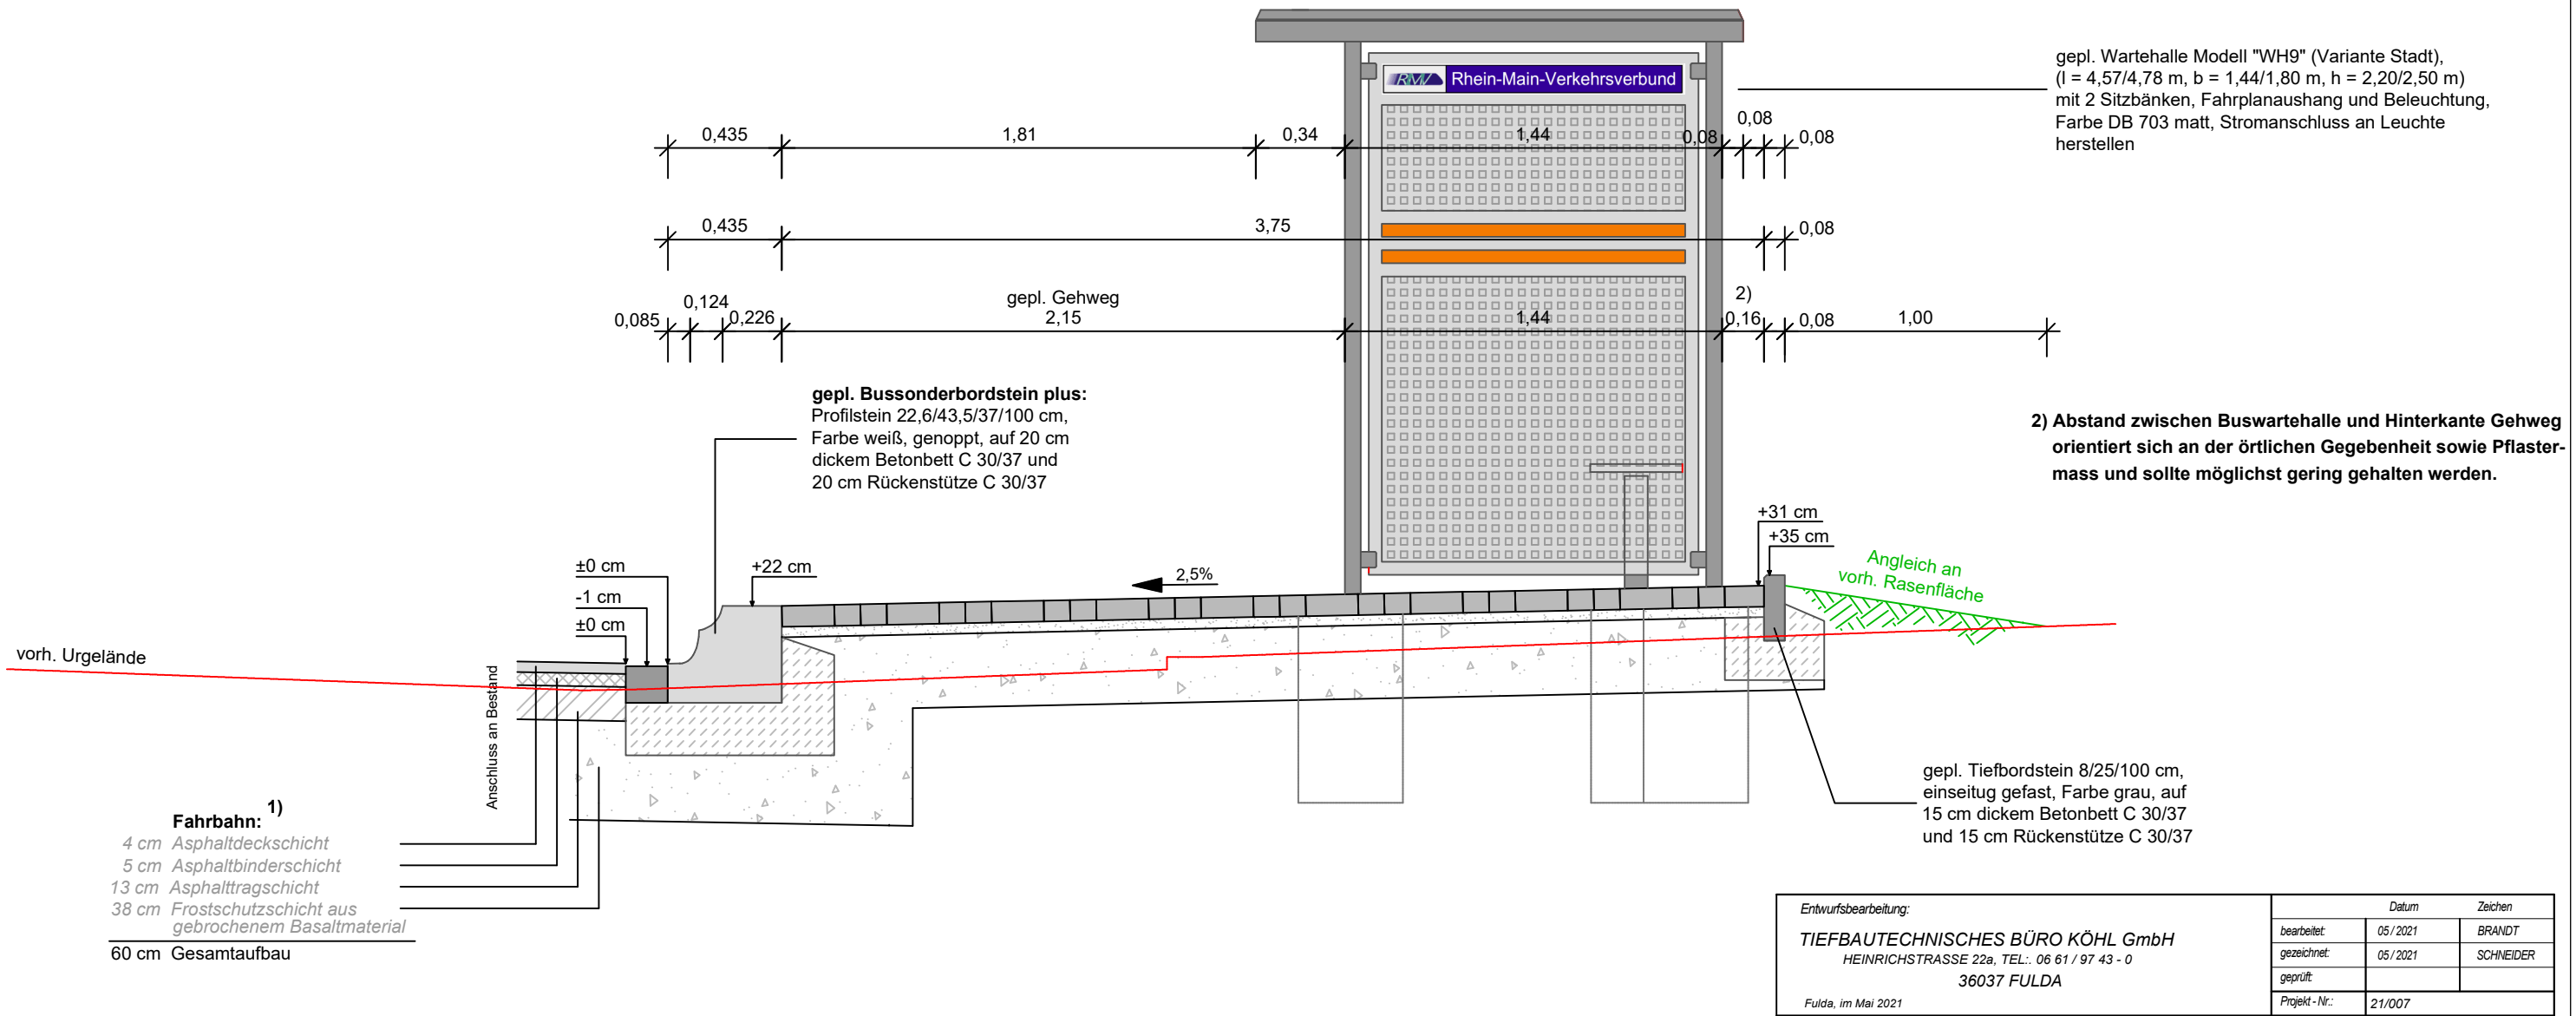

1) Ausführung nach örtlichen Erfordernissen

Entwurfsplanung

Magistrat der Stadt FULDA Landkreis Fulda Straße: Kettelerstraße	Blatt-Nr.: 1 Regelquerschnitt, 080e Maßstab: 1 : 25
	Verkehrsanlagen der Stadt Fulda Barrierefreier und niederflurgerechter Ausbau von Haltestellen, Maßnahmenpaket 12. BA
aufgestellt: Magistrat der Stadt Fulda, Fulda, den	Bezeichnung der Haltestelle: "Kettelerstraße" (Haimbacher-Str. östl. Ketteler-Str.)