


# Haltestelle 089 a "Wörthstraße"


(Leipziger Straße, westl. Wörthstraße)

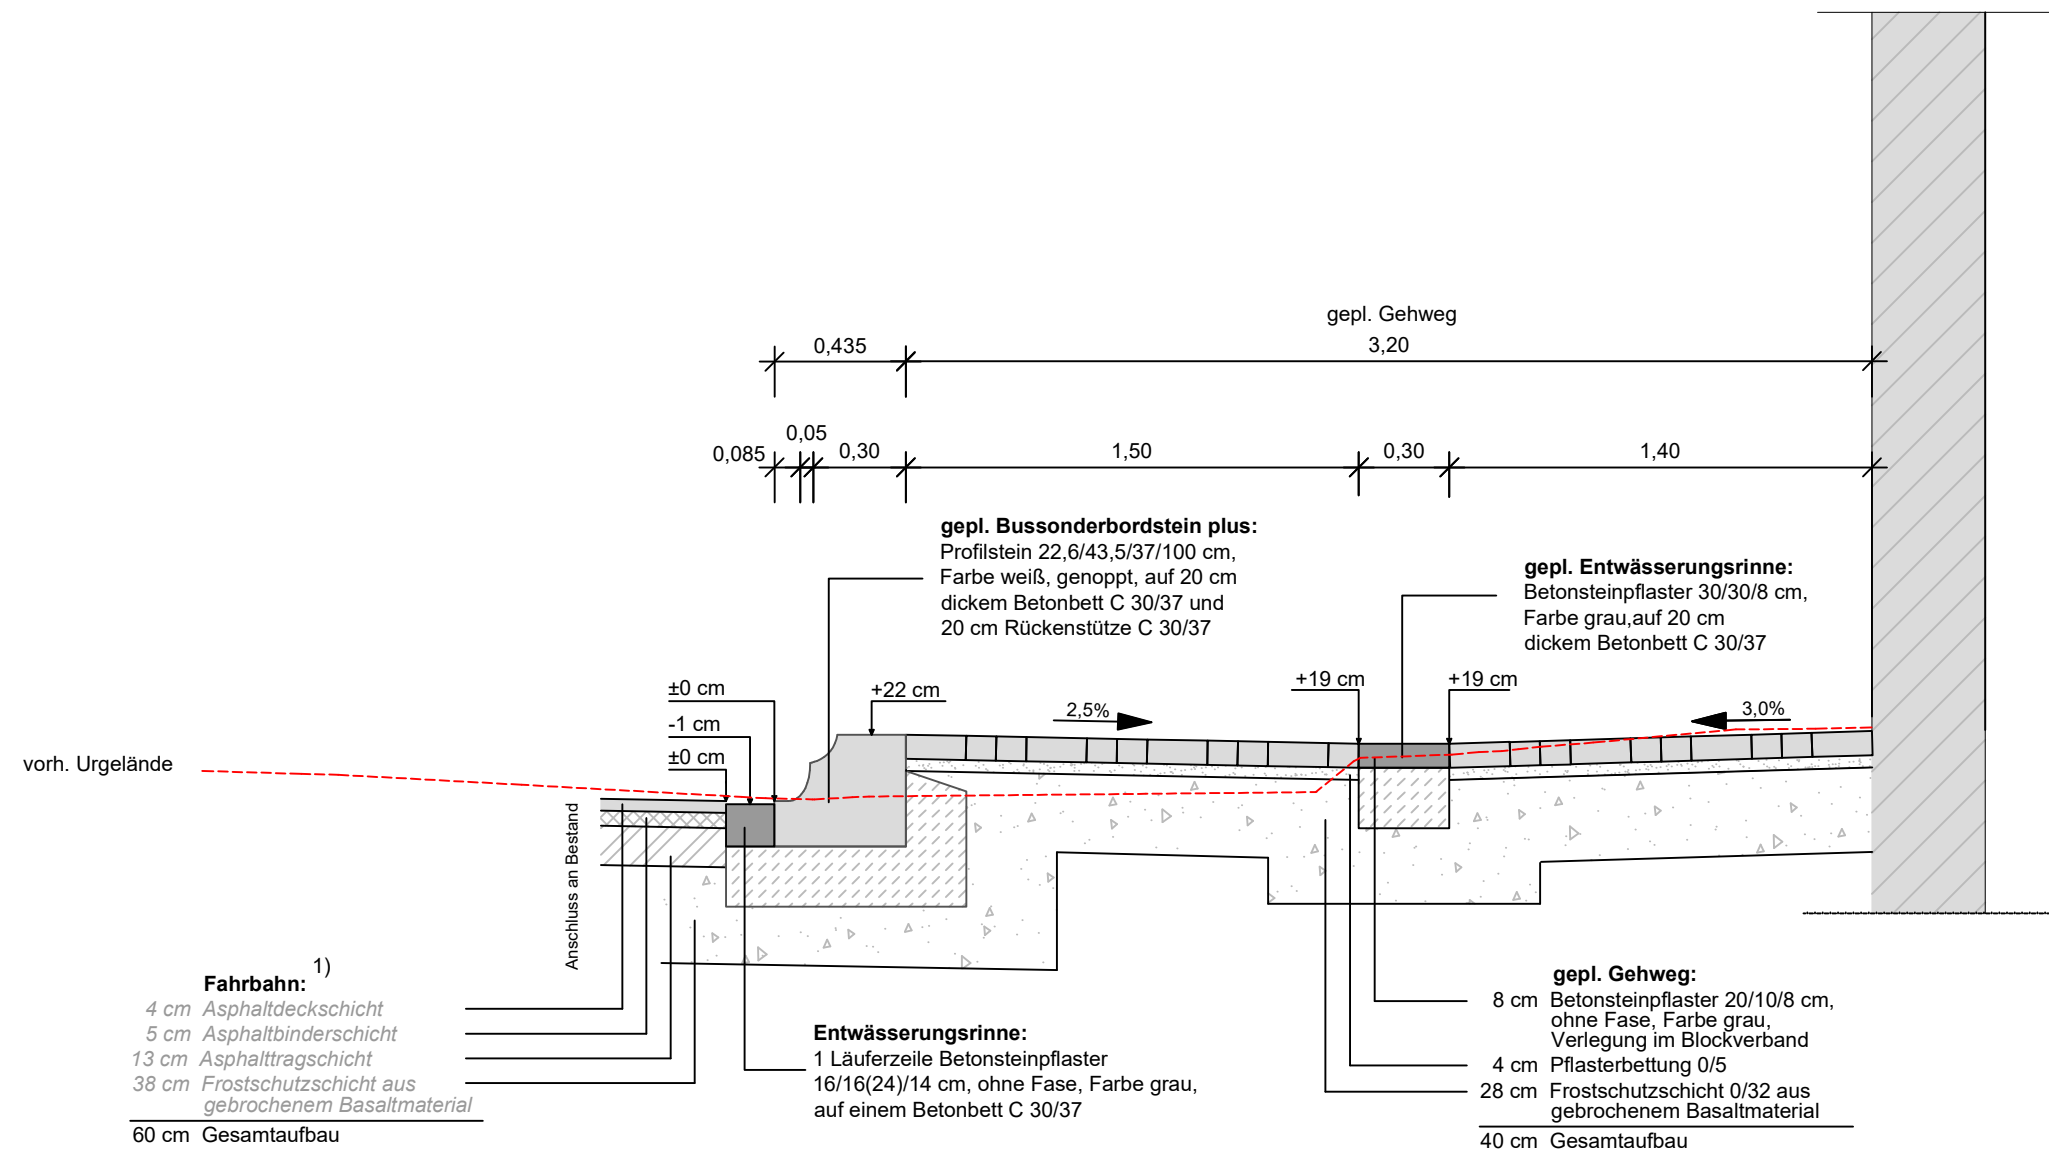

1) Ausführung nach örtlichen Erfordernissen

Entwurfsbearbeitung: <b>TIEFBAUTECHNISCHES BÜRO KÖHL GmbH</b> HEINRICHSTRASSE 22a, TEL.: 06 61 / 97 43 - 0 36037 FULDA Fulda, im Mai 2021	Datum		Zeichen
	bearbeitet	05/2021	BRANDT
	gezeichnet	05/2021	SCHNEIDER
	geprüft		
	Projekt-Nr.:	21/007	

## Entwurfsplanung

 <b>Magistrat der Stadt FULDA</b> Landkreis Fulda Straße: Wörthstraße	Blatt-Nr.: 1
	Regelquerschnitt, 089a
Maßstab: 1 : 25	
<b>Verkehrsanlagen der Stadt Fulda</b> <b>Barrierefreier und niederflurgerechter Ausbau von Haltestellen,</b> <b>Maßnahmepaket 12. BA</b>	
aufgestellt: Magistrat der Stadt Fulda	Bezeichnung der Haltestelle: <b>"Wörthstraße"</b> (Leipziger-Str. westl. Wörth-Str.)