


Haltestelle 097 a "Günter-Groenhoff-Straße"

(R.-Kronfeld-Str. westl. A.-Schleicher-Str.)

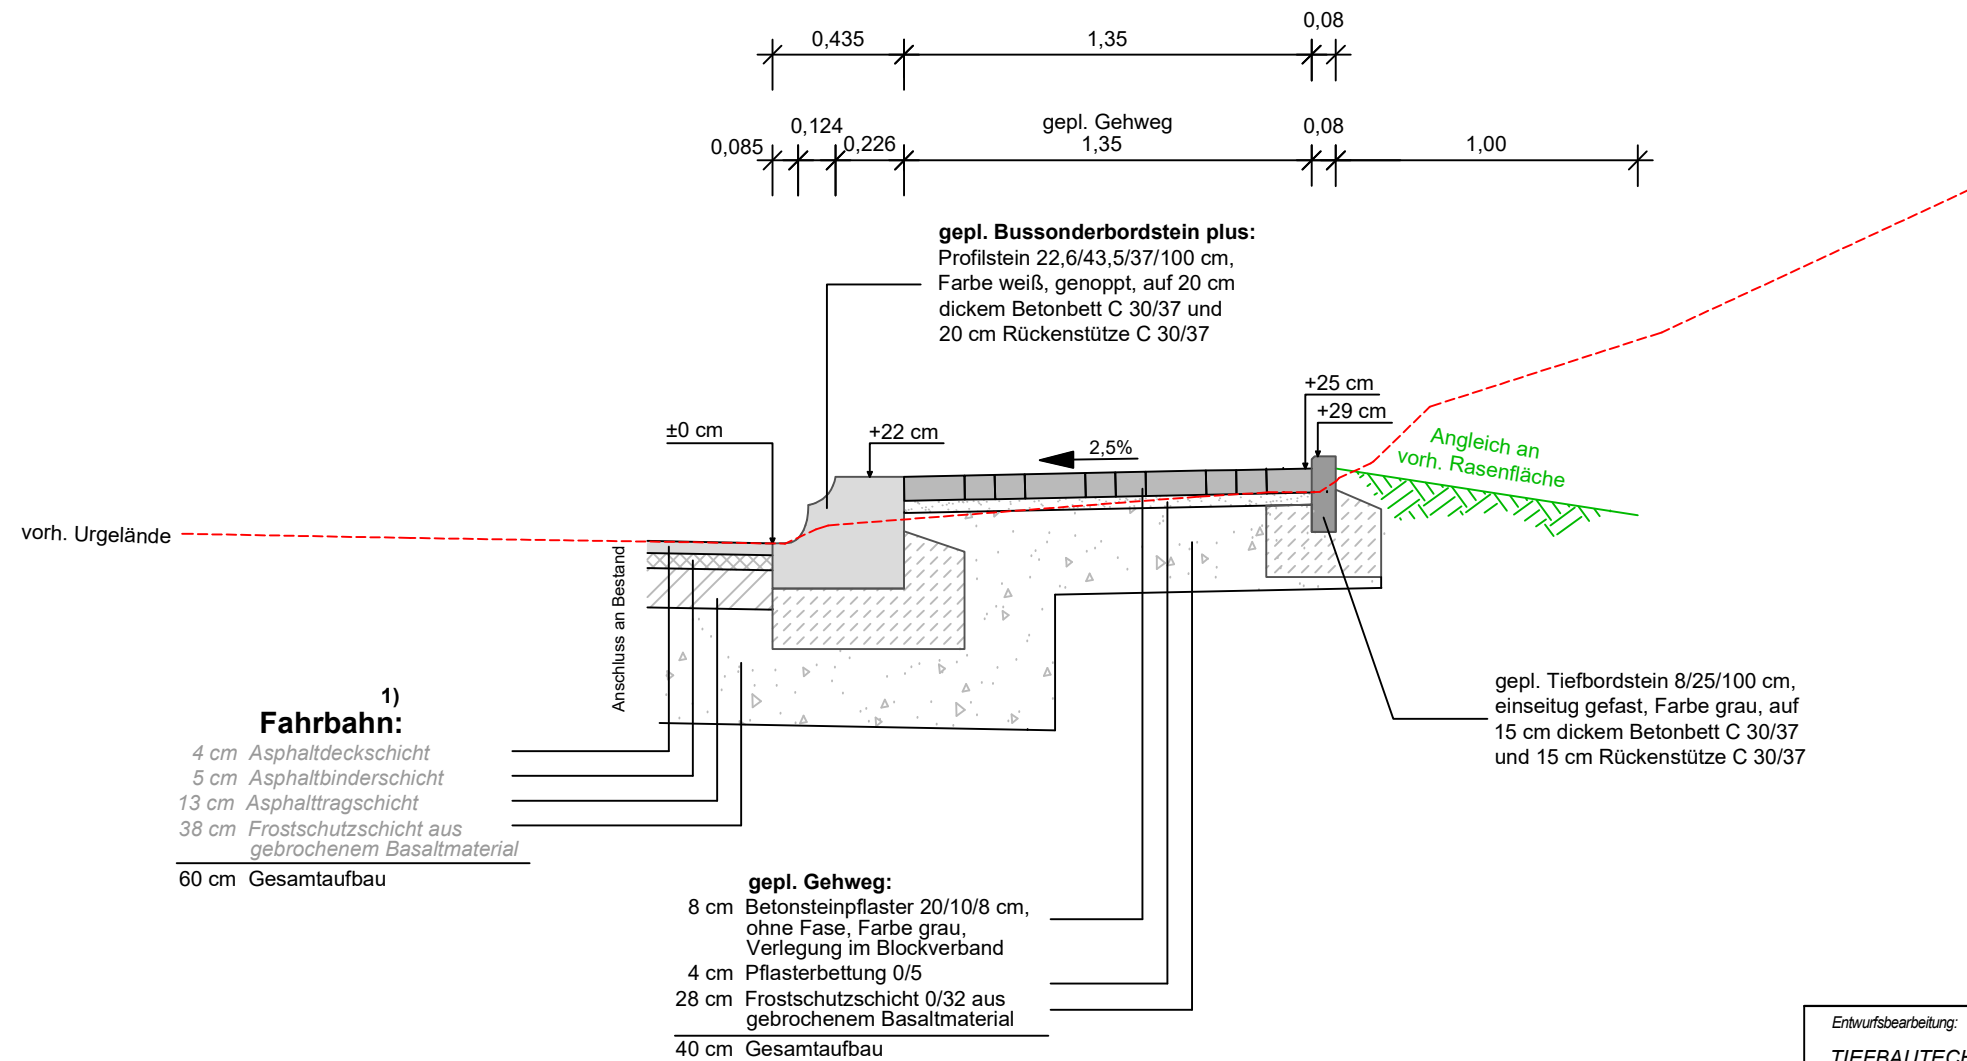

1) Ausführung nach örtlichen Erfordernissen

Entwurfsbearbeitung: TIEFBAUTECHNISCHES BÜRO KÖHL GmbH HEINRICHSTRASSE 22a, TEL.: 06 61 / 97 43 - 0 36037 FULDA Fulda, im Mai 2021	Datum		Zeichen	
	bearbeitet	05/2021	BRANDT	
	gezeichnet	05/2021	SCHNEIDER	
	geprüft			
	Projekt-Nr.:	21/007		

Entwurfsplanung

Magistrat der Stadt FULDA Landkreis Fulda Straße: Wörthstraße	Blatt-Nr.: 1
	Regelquerschnitt, 097a
Maßstab: 1 : 25	
Verkehrsanlagen der Stadt Fulda Barrierefreier und niederflurgerechter Ausbau von Haltestellen, Maßnahmepaket 12. BA	
aufgestellt: Magistrat der Stadt Fulda	Bezeichnung der Haltestelle: "Günter-Groenhoff-Straße" (R.-Kronhof-Str. westl. A.-Schleicher-Str.)