


V:\Magistrat\Dez316\1612\OPNV\Angebotskonzept_Ist-Zustand\Infrastruktur_Haltestellen\Einzelhaltestellen_alphabetisch\Monnetstraße_216\Plan216_a_e\Auszeichnung_2016-07-01\03_Ausbauquerschnitt_216_a_e_2016-07-01.cdr

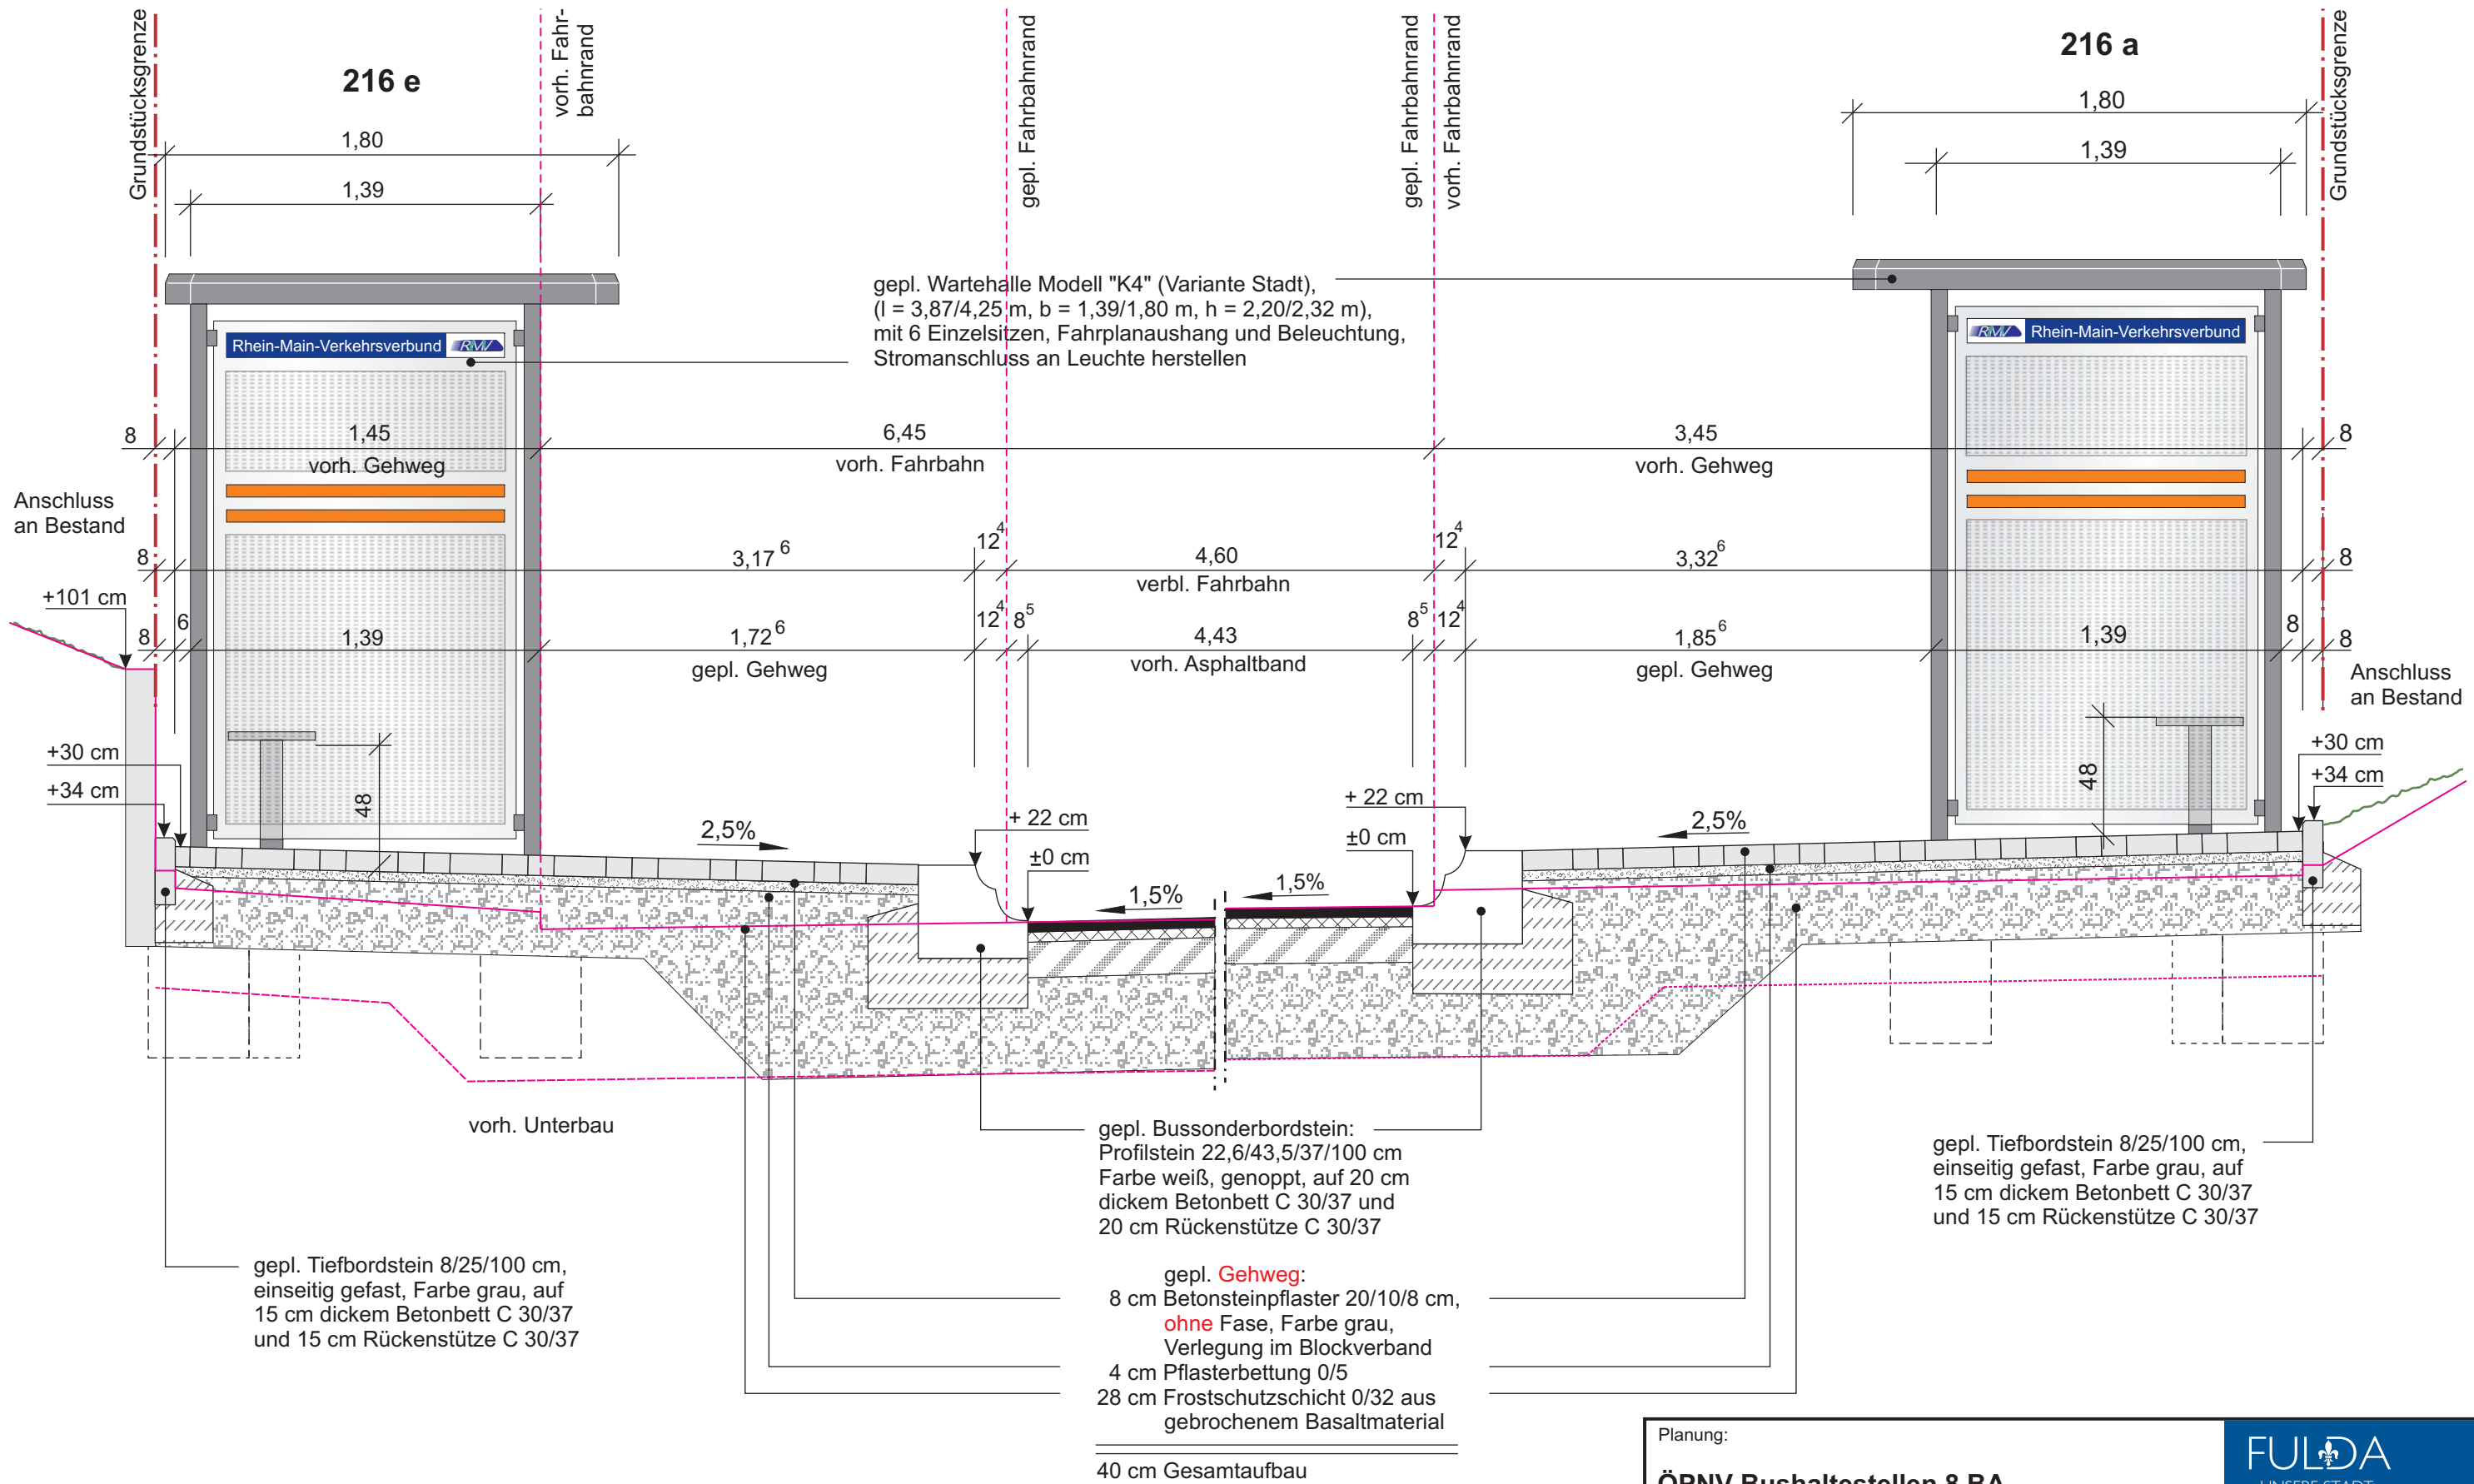

Planung:		FULDA UNSERE STADT	
ÖPNV Bushaltestellen 8.BA		STADT FULDA STADTPLANUNGSAMT ABT. VERKEHRSPLANUNG	
Haltestelle „Monnetstraße“ (Nr. 216 a, e)		Schlossstraße 1 36037 Fulda Tel.: 06 61/102 16 30 Fax: 06 61/102 26 30 e-mail: verkehrsplanung@fulda.de	
(in Brüsseler Straße)		Bezeichnung:	Blatt-Nr.:
		Ausbauquerschnitt	03
Vermessung: WebKis 2015-11-12	Zeichnung: OT Bearbeitung: Th 2016-07-01	Zur Bauausführung freigegeben:	Planungsphase: Ausführung
Index aktuell:	Datum der Änderung:	Art der Änderung: siehe Änderungsverzeichnis	