



V:\Magistral\Dec2016\1612\OP\NV\Angebotskonzept\Ist-Zustand\Infrastruktur\Haltestellen\Einzelhaltestellen\alphanumerisch\Geisaer Straße 208\Pläne\208 a,e\Ausschnitt 2017-11-01\03-3a Ausbauquerschnitt 208 e 2017-11-01.cdr

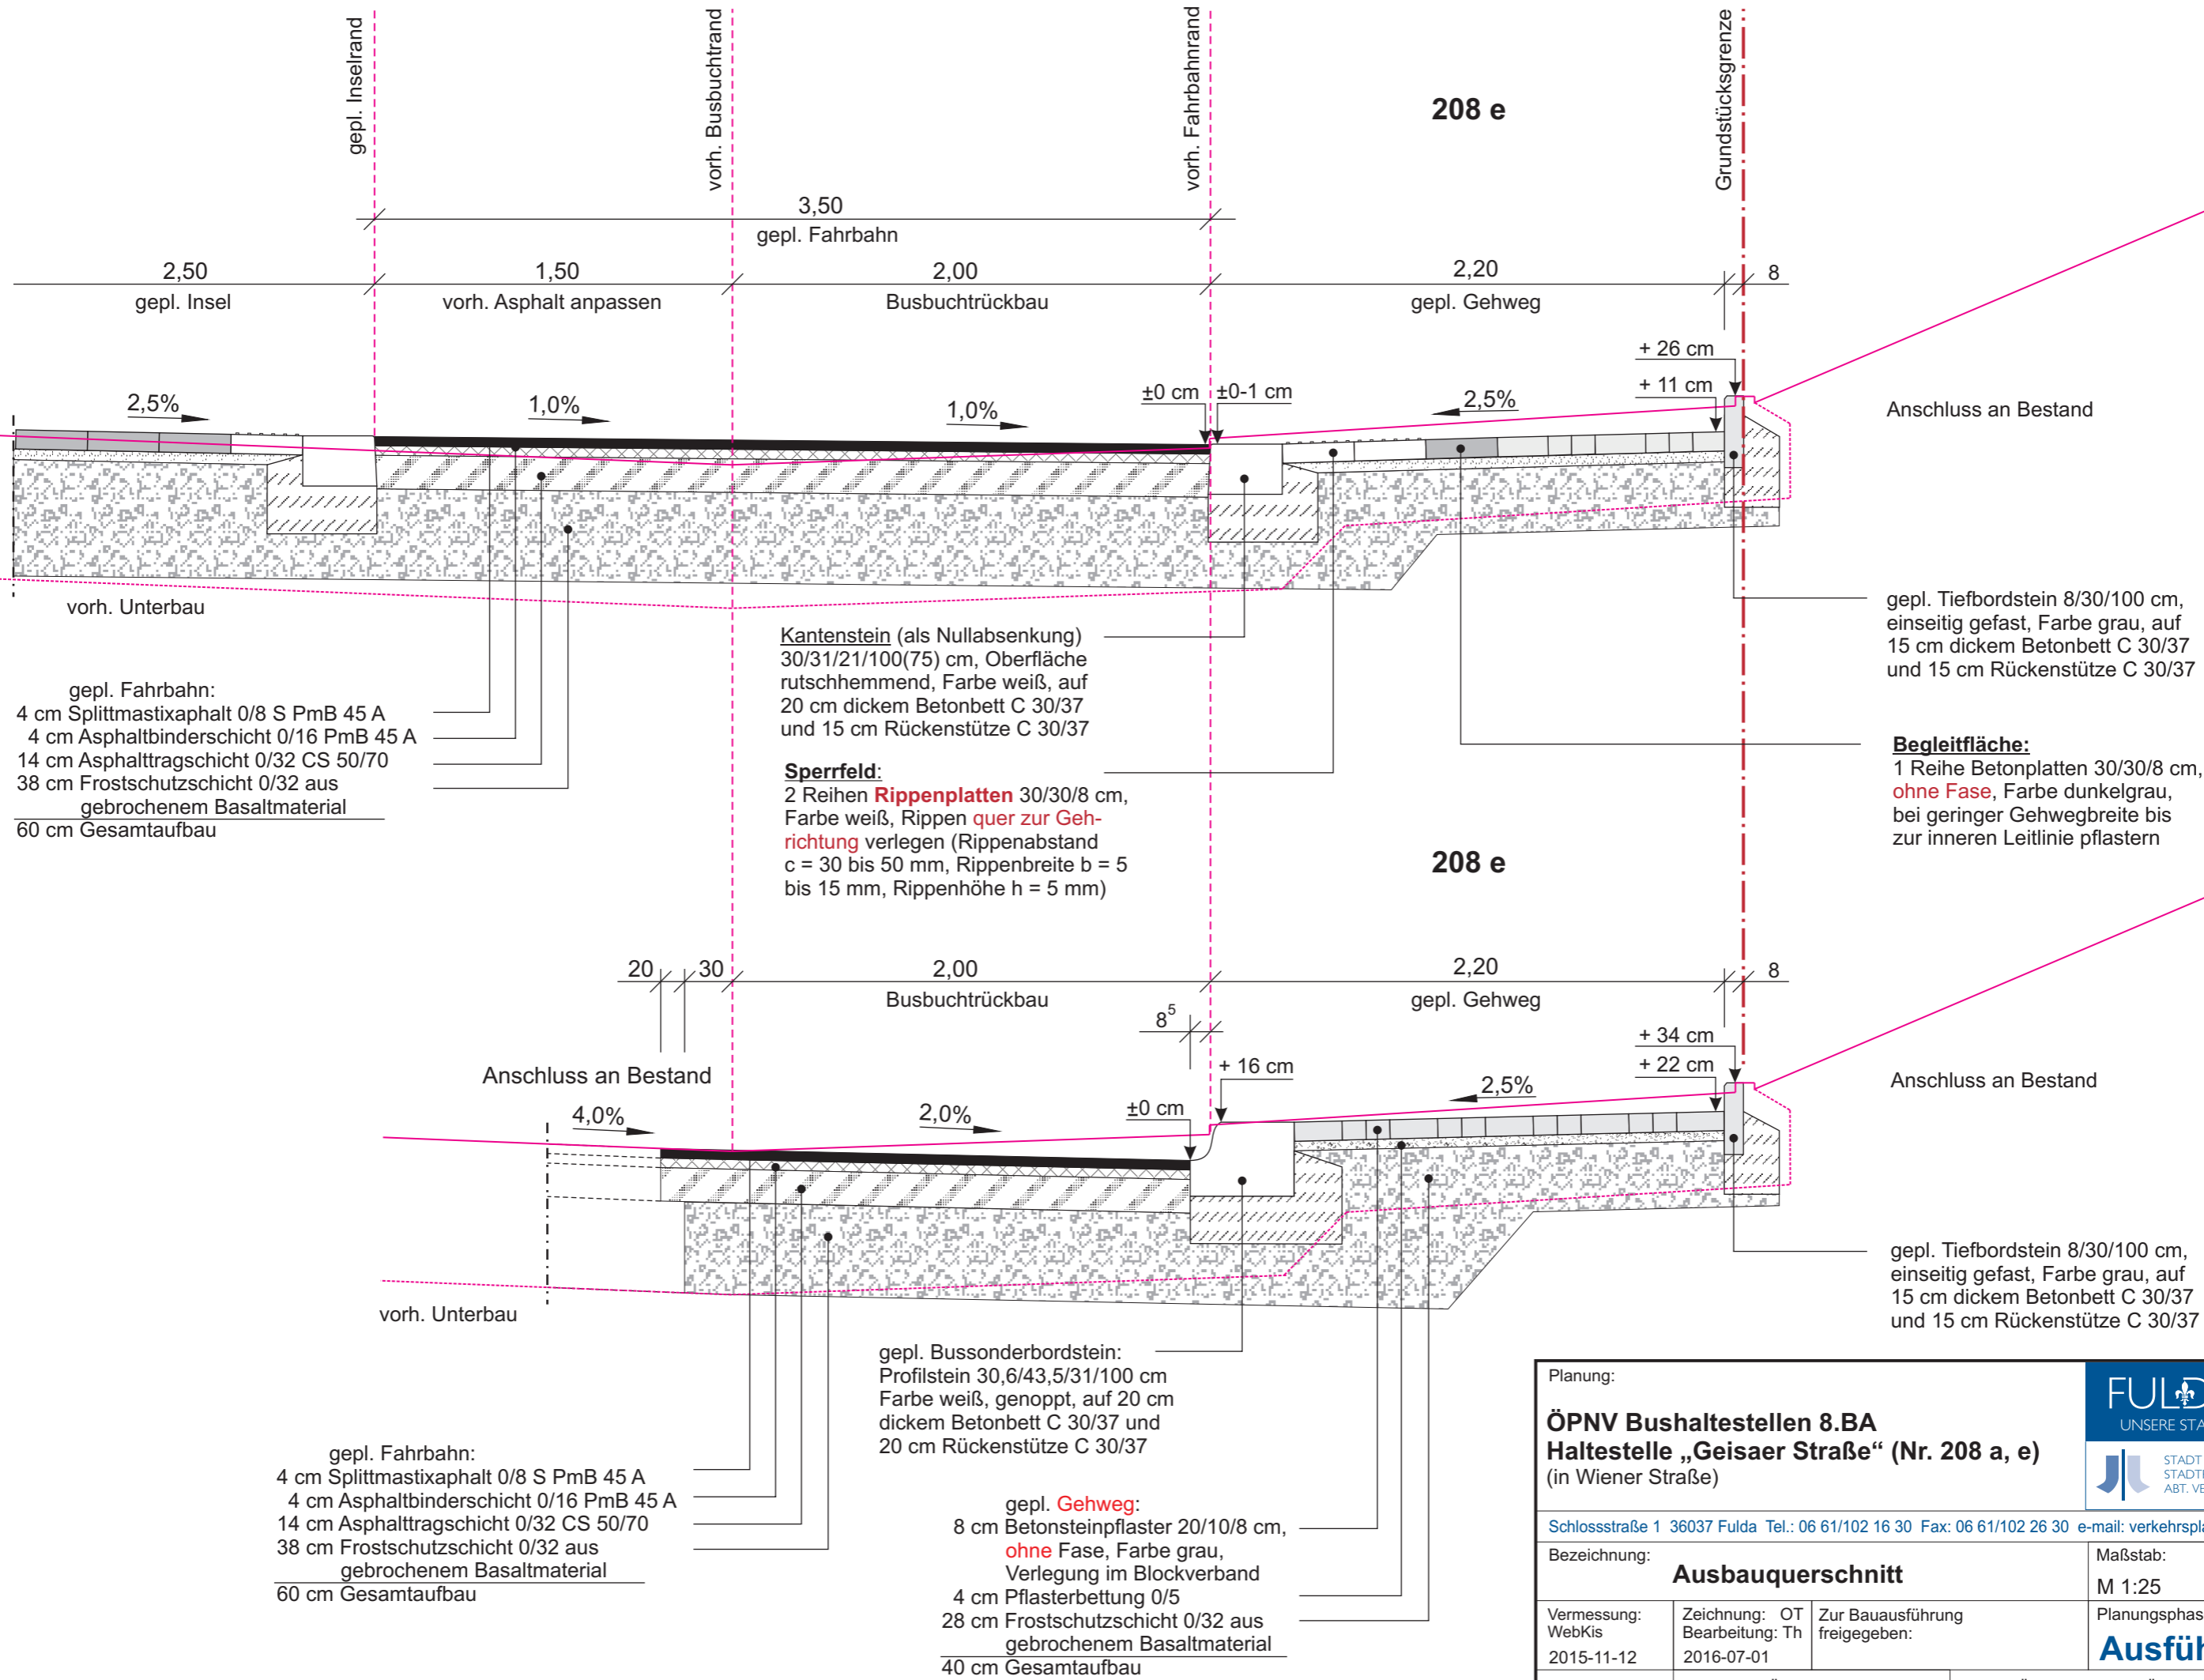

Planung:		 STADT FULDA STADTPLANUNGSAMT ABT. VERKEHRSPLANUNG	
ÖPNV Bushaltestellen 8.BA Haltestelle „Geisaer Straße“ (Nr. 208 a, e) (in Wiener Straße)			
Schlossstraße 1 36037 Fulda Tel.: 06 61/102 16 30 Fax: 06 61/102 26 30 e-mail: verkehrsplanung@fulda.de			
Bezeichnung:		Ausbauquerschnitt	
Vermessung:		Zeichnung: OT Bearbeitung: Th 2015-11-12 2016-07-01	
Index aktuell: a		Datum der Änderung: 2017-11-01	
Zur Bauausführung freigegeben:		Art der Änderung: siehe Änderungsverzeichnis	
Maßstab:		Blatt-Nr.:	
M 1:25		03-3	
Planungsphase:		Ausführung	