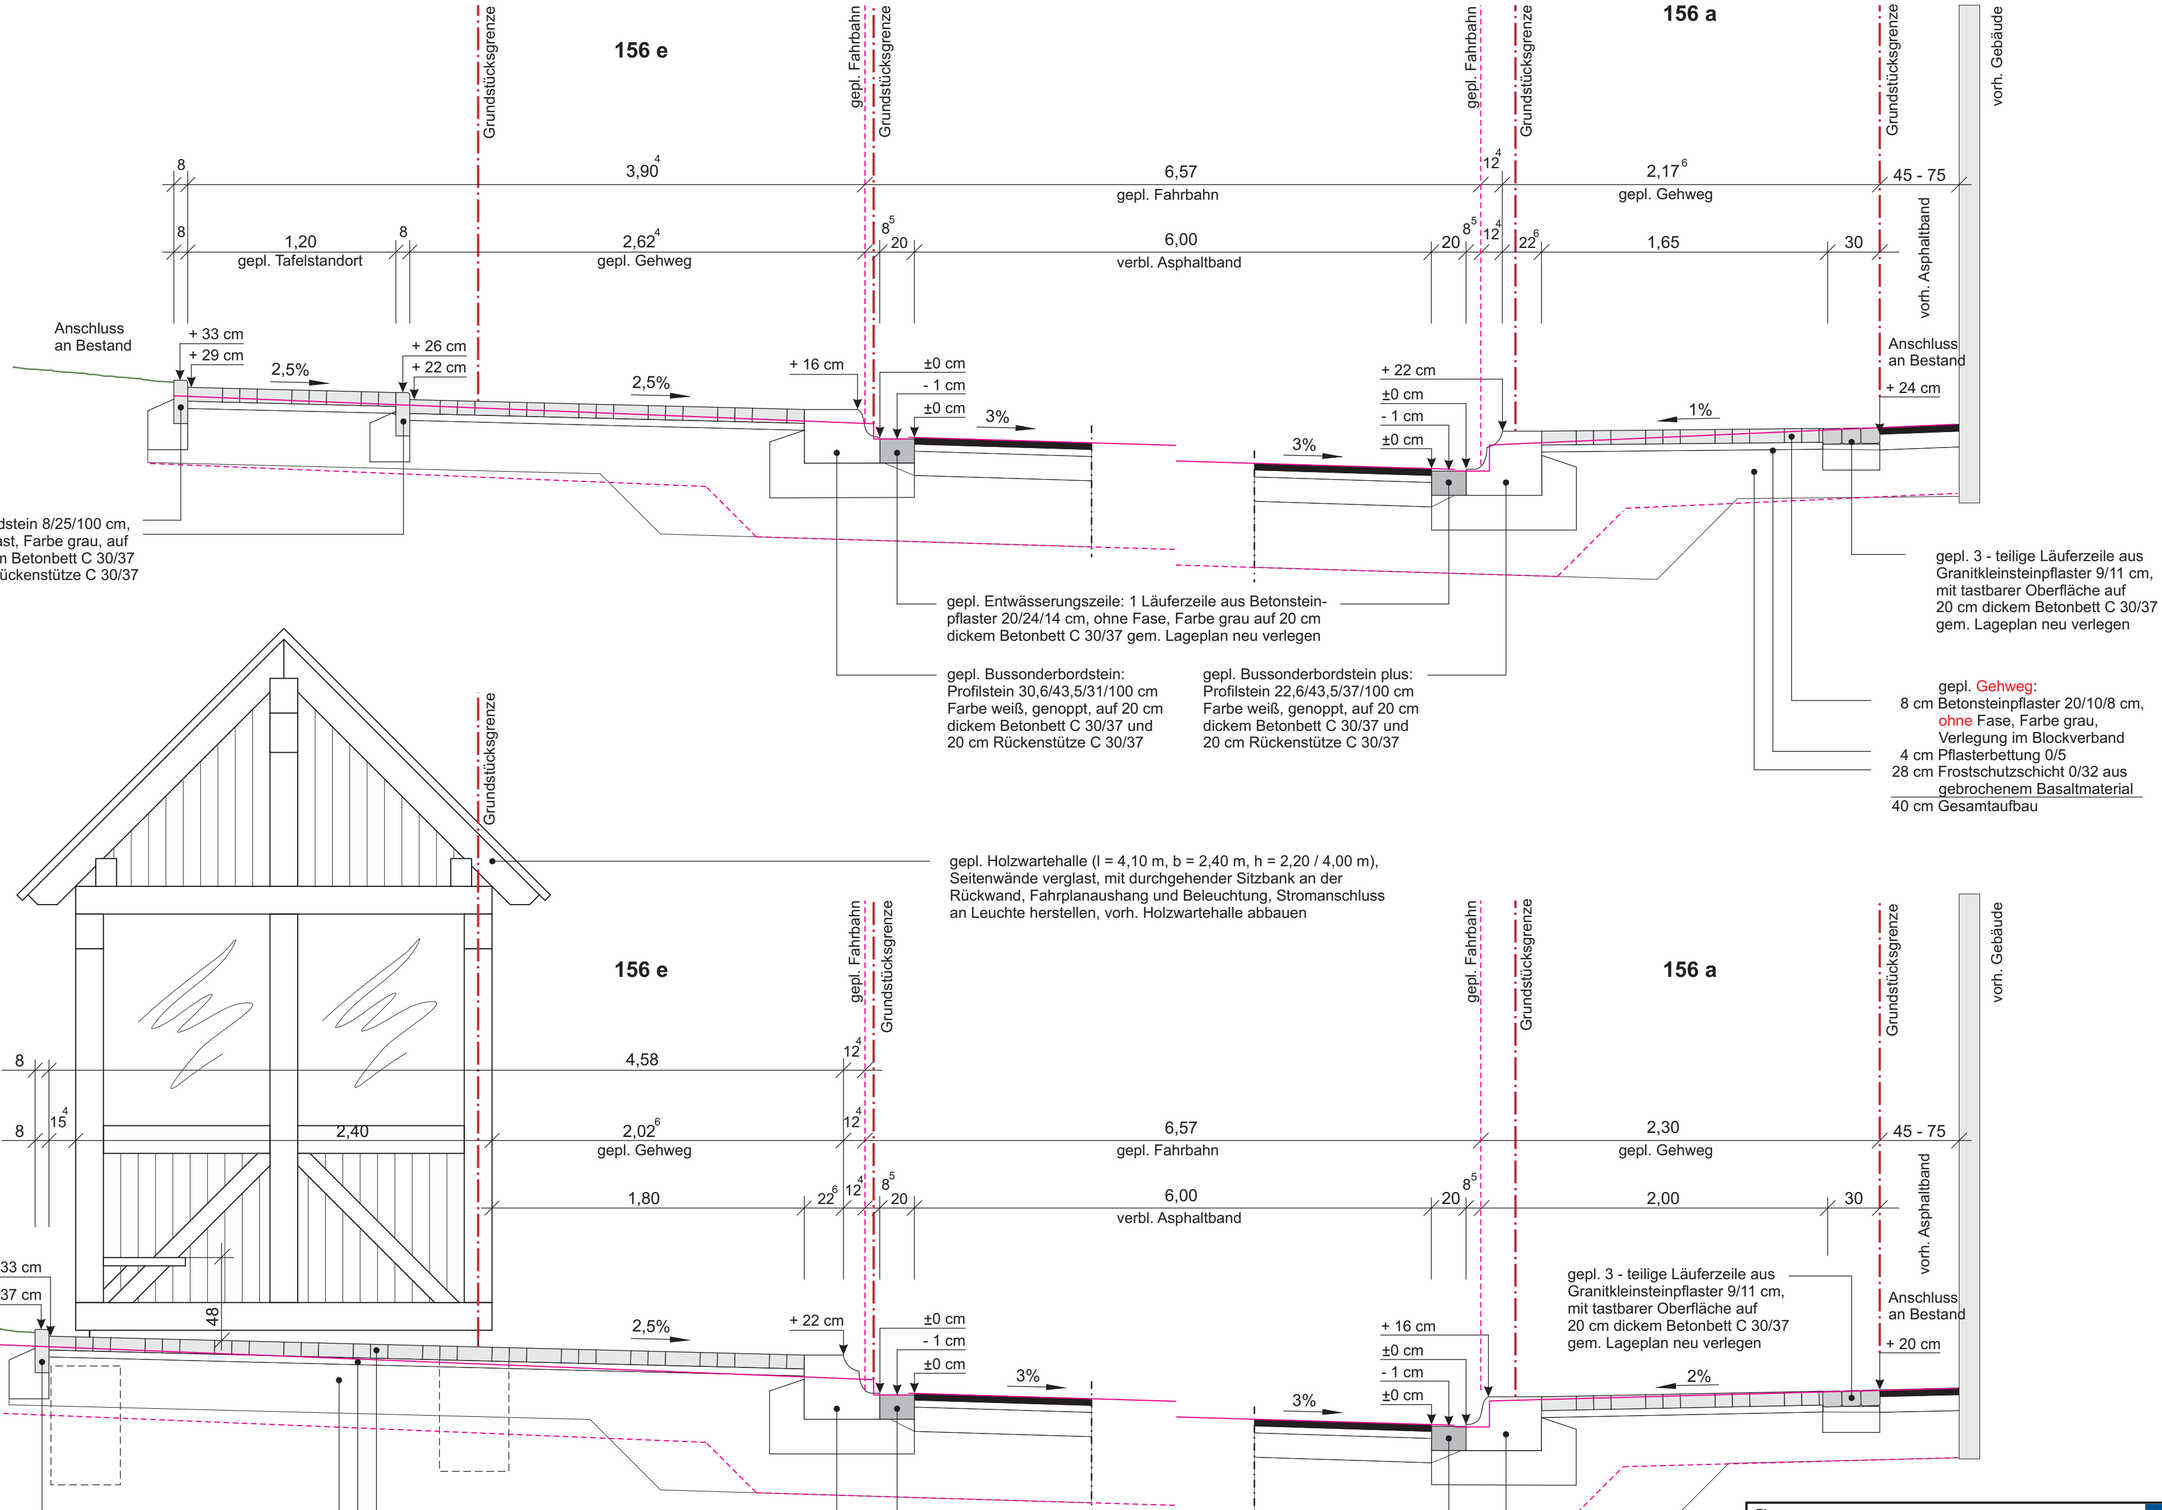

Planung:

ÖPNV Bushaltestellen 8.BA
Haltestelle „Bernhards Ortsmitte“
(Nr. 156 a, e)
(in der Bernhardser Straße K119)

FULDA UNSERE STADT
STADT FULDA STADTPLANUNGSAMT ABT. VERKEHRSPLANUNG

Schlossstraße 1 36037 Fulda Tel.: 06 61/102 16 30 Fax: 06 61/102 26 30 e-mail: verkehrsplanung@fulda.de

Bezeichnung:	Maßstab:	Blatt-Nr.:
Ausbauquerschnitt	M 1:25	**03**

Vermessung:	Zeichnung: OT Bearbeitung: Th	Zur Bauausführung freigegeben:	Planungsphase:
WebKis 2015-11-12	2016-07-01		**Ausführung**

Index aktuell:	Datum der Änderung:	Art der Änderung: siehe Änderungsverzeichnis

V:\Magistrat\Dez3\61612\OPNV\Angebotskonzept Ist-Zustand\Infrastruktur Haltestellen\Einzelhaltestellen alphabetisch\Bernhards Ortsmitte 156\Pläne\156 a, e\Ausschreibung 2016-07-01\03 Ausbauquerschnitt 156 a, e 2016-07-01.cdr