


V:\Magistrat\Dez2016\12\OPNV\Angebotskonzept\st-Zustand\Infrastruktur\Haltestellen\Einzelhaltestellen\alphabetisch\POZZIstraße\_103\Plan103\_a\Ausschnitt\_2017-11-01\03a\_Ausbauquerschnitt\_103\_e\_2017-11-01.cdr

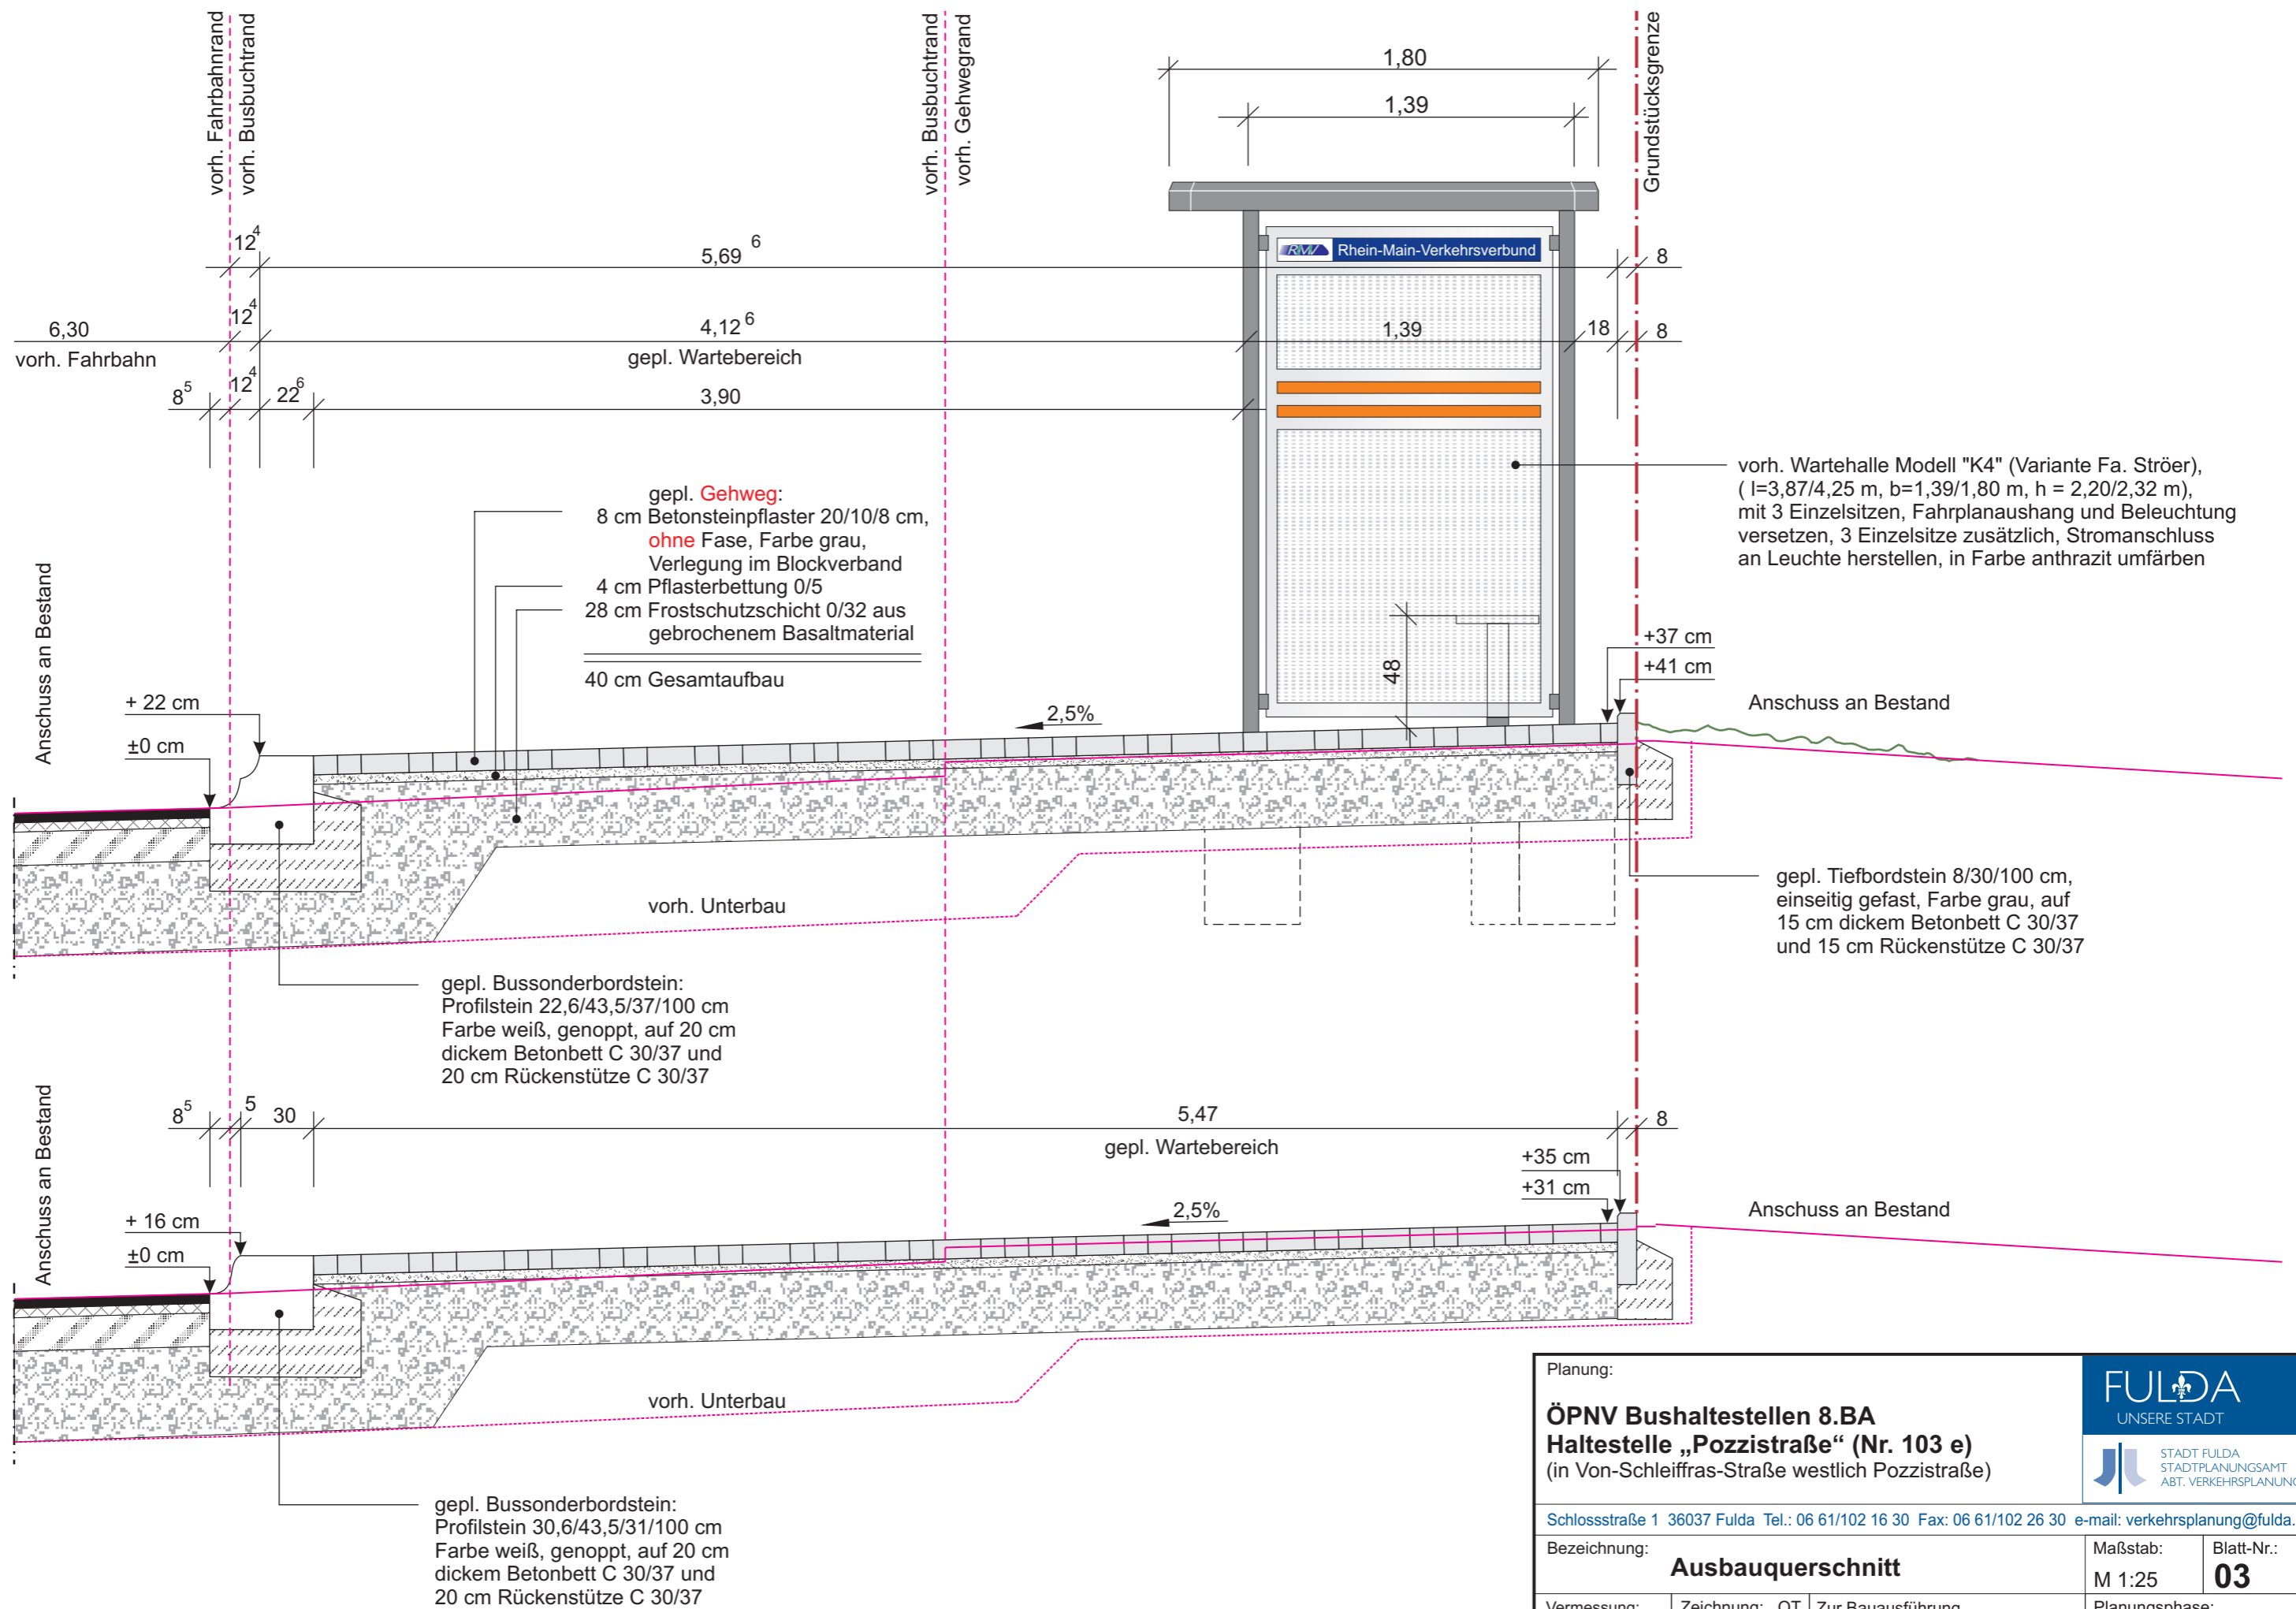

Planung:		 STADT FULDA STADTPLANUNGSAMT ABT. VERKEHRSPLANUNG	
<b>ÖPNV Bushaltestellen 8.BA</b> <b>Haltestelle „Pozzistraße“ (Nr. 103 e)</b> (in Von-Schleifras-Straße westlich Pozzistraße)			
Schlossstraße 1 36037 Fulda Tel.: 06 61/102 16 30 Fax: 06 61/102 26 30 e-mail: verkehrsplanung@fulda.de			
Bezeichnung:		Maßstab: Blatt-Nr.:	
<b>Ausbauquerschnitt</b>		M 1:25 <b>03</b>	
Vermessung: WebKis 2015-11-12	Zeichnung: OT Bearbeitung: Th 2016-07-01	Zur Bauausführung freigegeben:	
Index aktuell: a		Planungsphase: <b>Ausführung</b>	
Datum der Änderung: 2017-11-01		Art der Änderung: siehe Änderungsverzeichnis	