V:\Magistrat\Dez3\61\612\ÖPNV\Angebotskonzept Ist-Zustand\Infrastruktur Haltestellen\Einzelhaltestellen alphabetisch\Winfriedschule 199\Pläne\199 a\Ausschreibung 2017-11-0119. BA Winfriedschule 199 a 2017-11-01 v2018.vwx

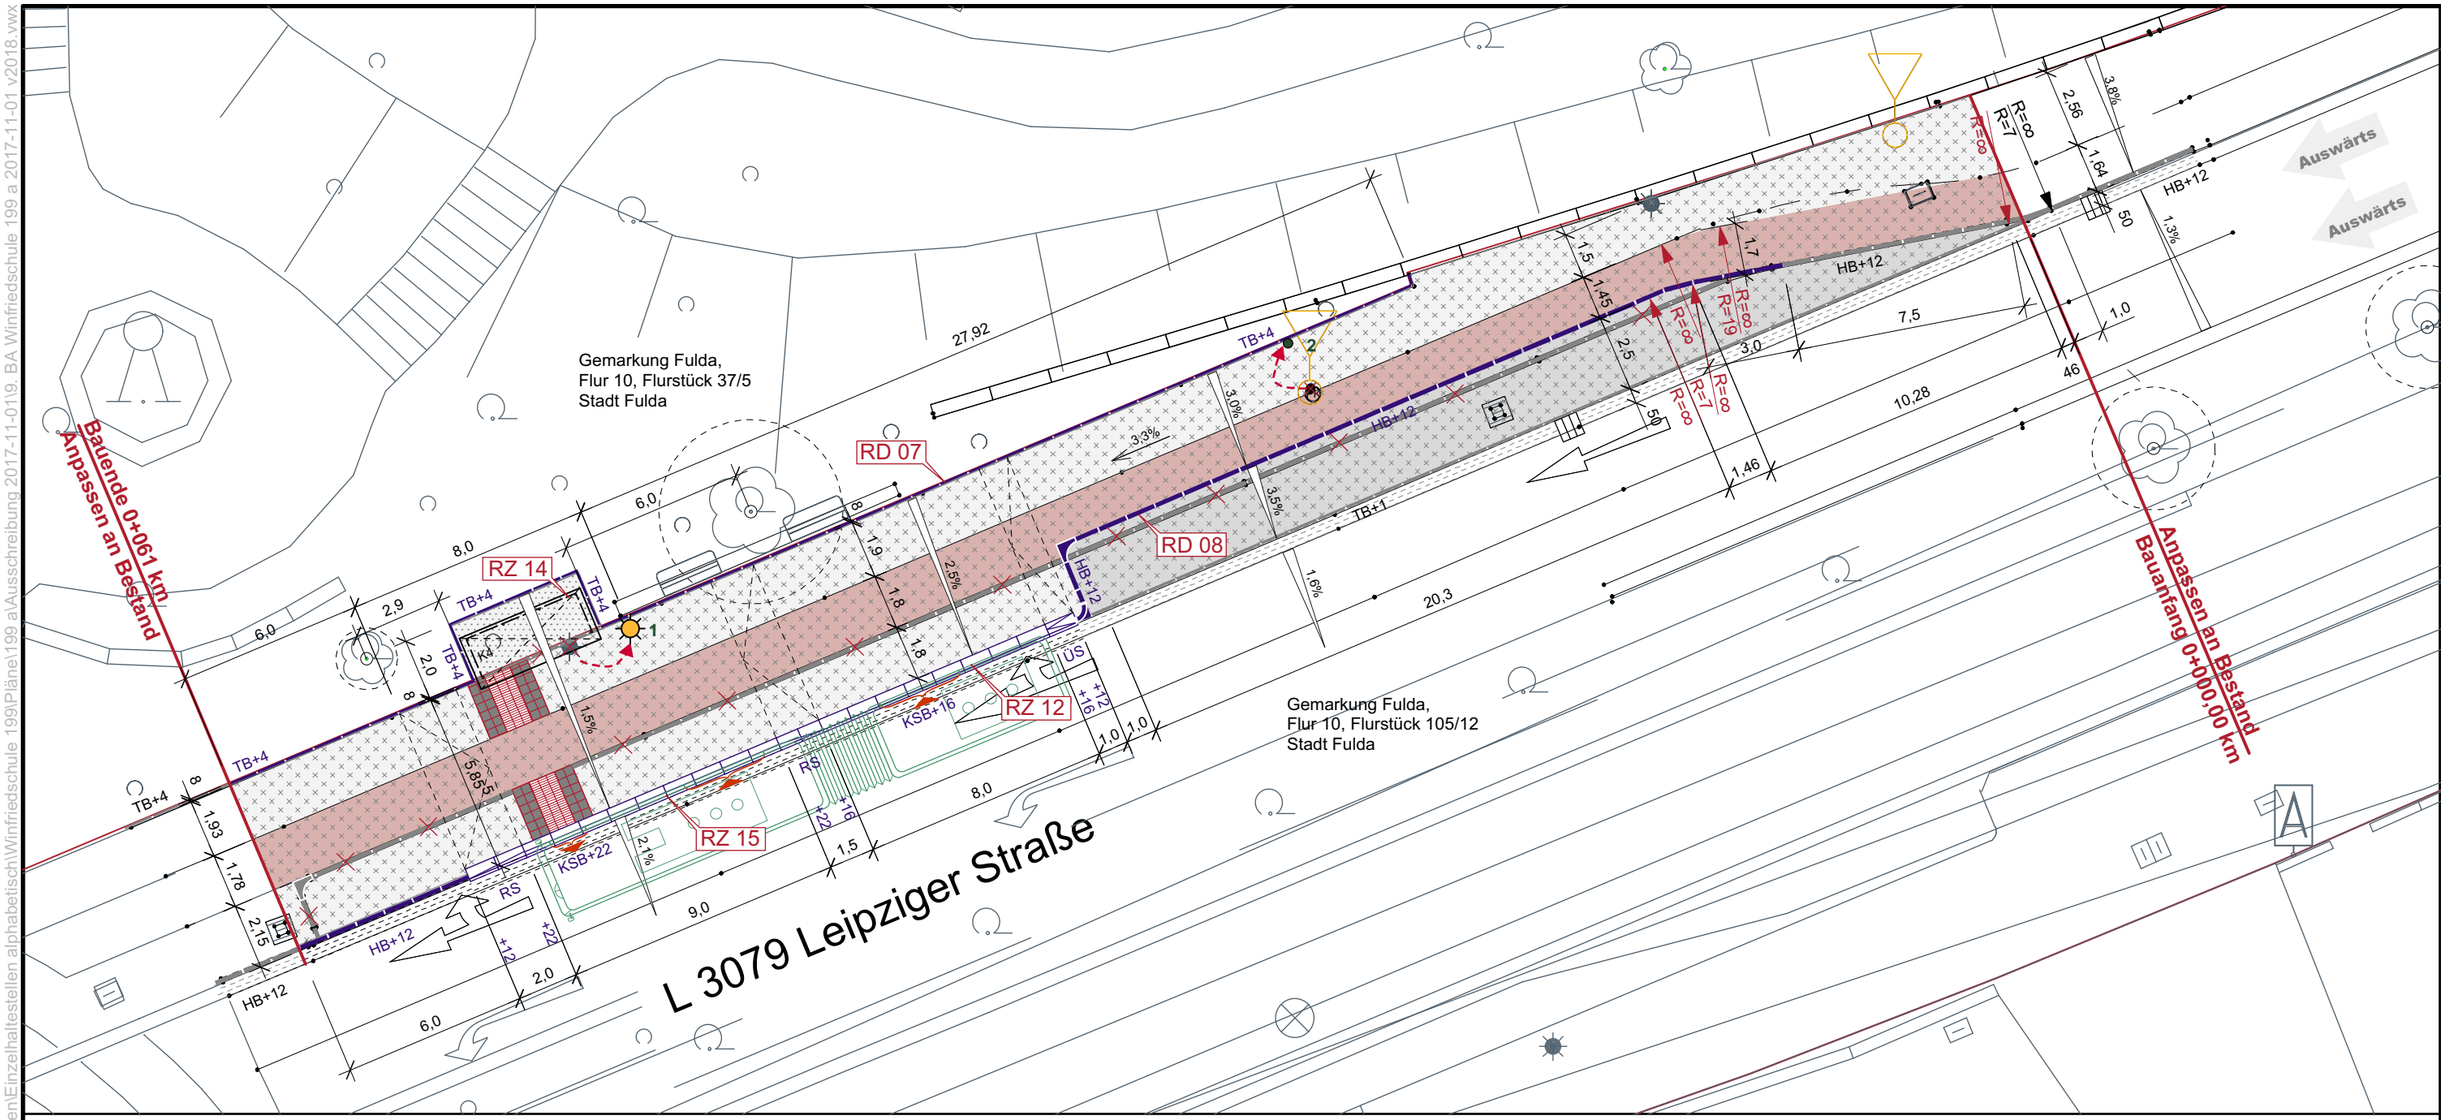

Zeichenerklärung:

- vorh. Grünfläche aufnehmen, vorh. Gehölze roden, Unterbau frostsicher herstellen, höhenmäßig anpassen
- gepl. Befestigung mit Betonsteinpflaster 20/10/8 cm, ohne Fase, Farbe grau, Blockverband
- gepl. Befestigung mit Betonsteinpflaster 20/10/8 cm, ohne Fase, Farbe dunkelgrau, Blockverband
- gepl. Befestigung mit Betonsteinpflaster 20/10/8 cm, Farbe ziegelrot, Blockverband
- vorh. Befestigung mit Betonsteinpflaster aufnehmen, Unterbau höhenmäßig anpassen, Oberfläche ggf. wiederherstellen

Farbe weiß, genoppt, auf 20 cm dickem Betonbett C 30/37 und 20 cm Rückenstütze C 30/37:

- gepl. Kasseler Sonderbordstein (KSB+16 / KSB+22) 30,6/43,5/31/100 cm / 22,6/43,5/37/100 cm, Ansicht +16 cm / +22 cm, vorh. Bordsteine entfernen
- gepl. Übergangsstein (ÜS) 31,6-30,6/43,5/27-31/100 cm von Hochbordstein auf Kasseler Sonderbord (KSB+16), Ansicht von +12 auf +16 cm, vorh. Bordsteine entfernen
- gepl. Rampenstein 2-teilig (RS) 31,6-22,6/43,5/27,4-37,4/100 cm zwischen Hochbordstein und Kasseler Sonderbordstein (KSB+22), Ansicht von +12 auf +22 cm, vorh. Bordsteine entfernen
- gepl. Rampenstein 2-teilig (RS) 30,6-22,6/43,5/31-37/75 cm zwischen Kasseler Sonderborden, Ansicht von +16 auf +22 cm, vorh. Bordsteine entfernen
- gepl. Tiefbordstein (TB) 8/25(30)/100 cm, einseitig gefast, Farbe grau, auf 15 cm dickem Betonbett C 30/37 und 15 cm Rückenstütze C 30/37 / gepl. Hochbordstein (HB) 12/15/30/100 cm, Farbe grau, auf 20 cm dickem Betonbett C 30/37 und 15 cm Rückenstütze C 30/37, nach Bedarf, Ansicht siehe Lageplan, vorh. Borde entfernen
- gepl. Wartehalle Modell "K4" (Variante Stadt), (l = 3,87/4,25 m, b = 1,39/1,80 m, h = 2,20/2,32 m), mit 6 Einzelsitzen, Fahrplanaushang und Beleuchtung, Stromanschluss an Leuchte herstellen

- vorh. Leuchte mit vorh. Z 224-41 versetzen, gepl. Papierkorb: Modell “HH 2000”, 45 l, Metall, mit integriertem Ascher, OK Papierkorb 1,20 m sowie Tastleiste gem. DIN 18040-1, Bild 10d, Höhe über OK Gehweg max. 15 cm, alles in Farbe DB 703 matt, vorh. Papierkorb entfernen
- gepl. Mast mit umgehängtem Z 224-41 von vorh. Mast, gepl. Papierkorb: Modell “HH 2000”, 45 l, Metall, mit integriertem Ascher, OK Papierkorb 1,20 m sowie Tastleiste gem. DIN 18040-1, Bild 10d, Höhe über OK Gehweg max. 15 cm, alles in Farbe DB 703 matt
- gepl. Eckstein als Hochbord, Anlaufradius R=50 cm innen (EI), 12/15/30/65/65 cm / außen (EA), 12/15/30/50/50 cm, Farbe grau, auf 20 cm dickem Betonbett und 15 cm Rückenstütze aus C30/37
- vorh. Tiefbordstein (TB) 8/25(30)/100 cm / vorh. Hochbordstein (HB) 12/15/30/100 cm entfernen
- vorh. Entwässerungszeile: 3 - teilige Läuferzeile aus Betonsteinpflaster 16/16/12 cm, gem. Lageplan höhen- und lagemäßig anpassen
- vorh. Entwässerungszeile: 3 - teilige Läuferzeile aus Betonsteinpflaster 16/16/12 cm
- vorh. Tiefbordstein (TB) 8/25(30)/100 cm / vorh. Hochbordstein (HB) 12/15/30/100 cm
- vorh. Holzsitzbank, ggf. lage- und höhenmäßig anpassen
- vorh. Ein- und Ausstiegsbereich Türbreite min. 1,30 m, je nach Bustyp variabler Türabstand zwischen 3,50 m und 5,00 m
- RZ... / RD... siehe Regelzeichnungen / Regeldetails mit genauer Beschreibung und Darstellung
- vorh. Grundstücksgrenze
- einseitiger, zweispuriger Richtungsverkehr

Achtung!
Das Vorhandensein von Ver- bzw. Entsorgungs-leitungen kann nicht ausgeschlossen werden

Planung:

ÖPNV Bushaltestellen 9.BA
Haltestelle „Winfriedschule" (Nr. 199 a)
(in L 3079 Leipziger Straße)

FULDA UNSERE STADT
STADT FULDA STADTPLANUNGSAMT ABT. VERKEHRSPLANUNG

Schlossstraße 1 36037 Fulda Tel.: 06 61/102 16 34 Fax: 06 61/102 26 34 e-mail: martin.thaler@fulda.de

Bezeichnung: **Lageplan**		Maßstab: 1:200	Blatt-Nr.: **02**
Vermessung: WebKis 2017-08-12	Zeichnung: OT Bearbeitung: Th 2017-11-01	Zur Bauausführung freigegeben:	Planungsphase: **Ausführung**
Index aktuell:	Datum der Änderung:	Art der Änderung: siehe Änderungsverzeichnis	