


006 a

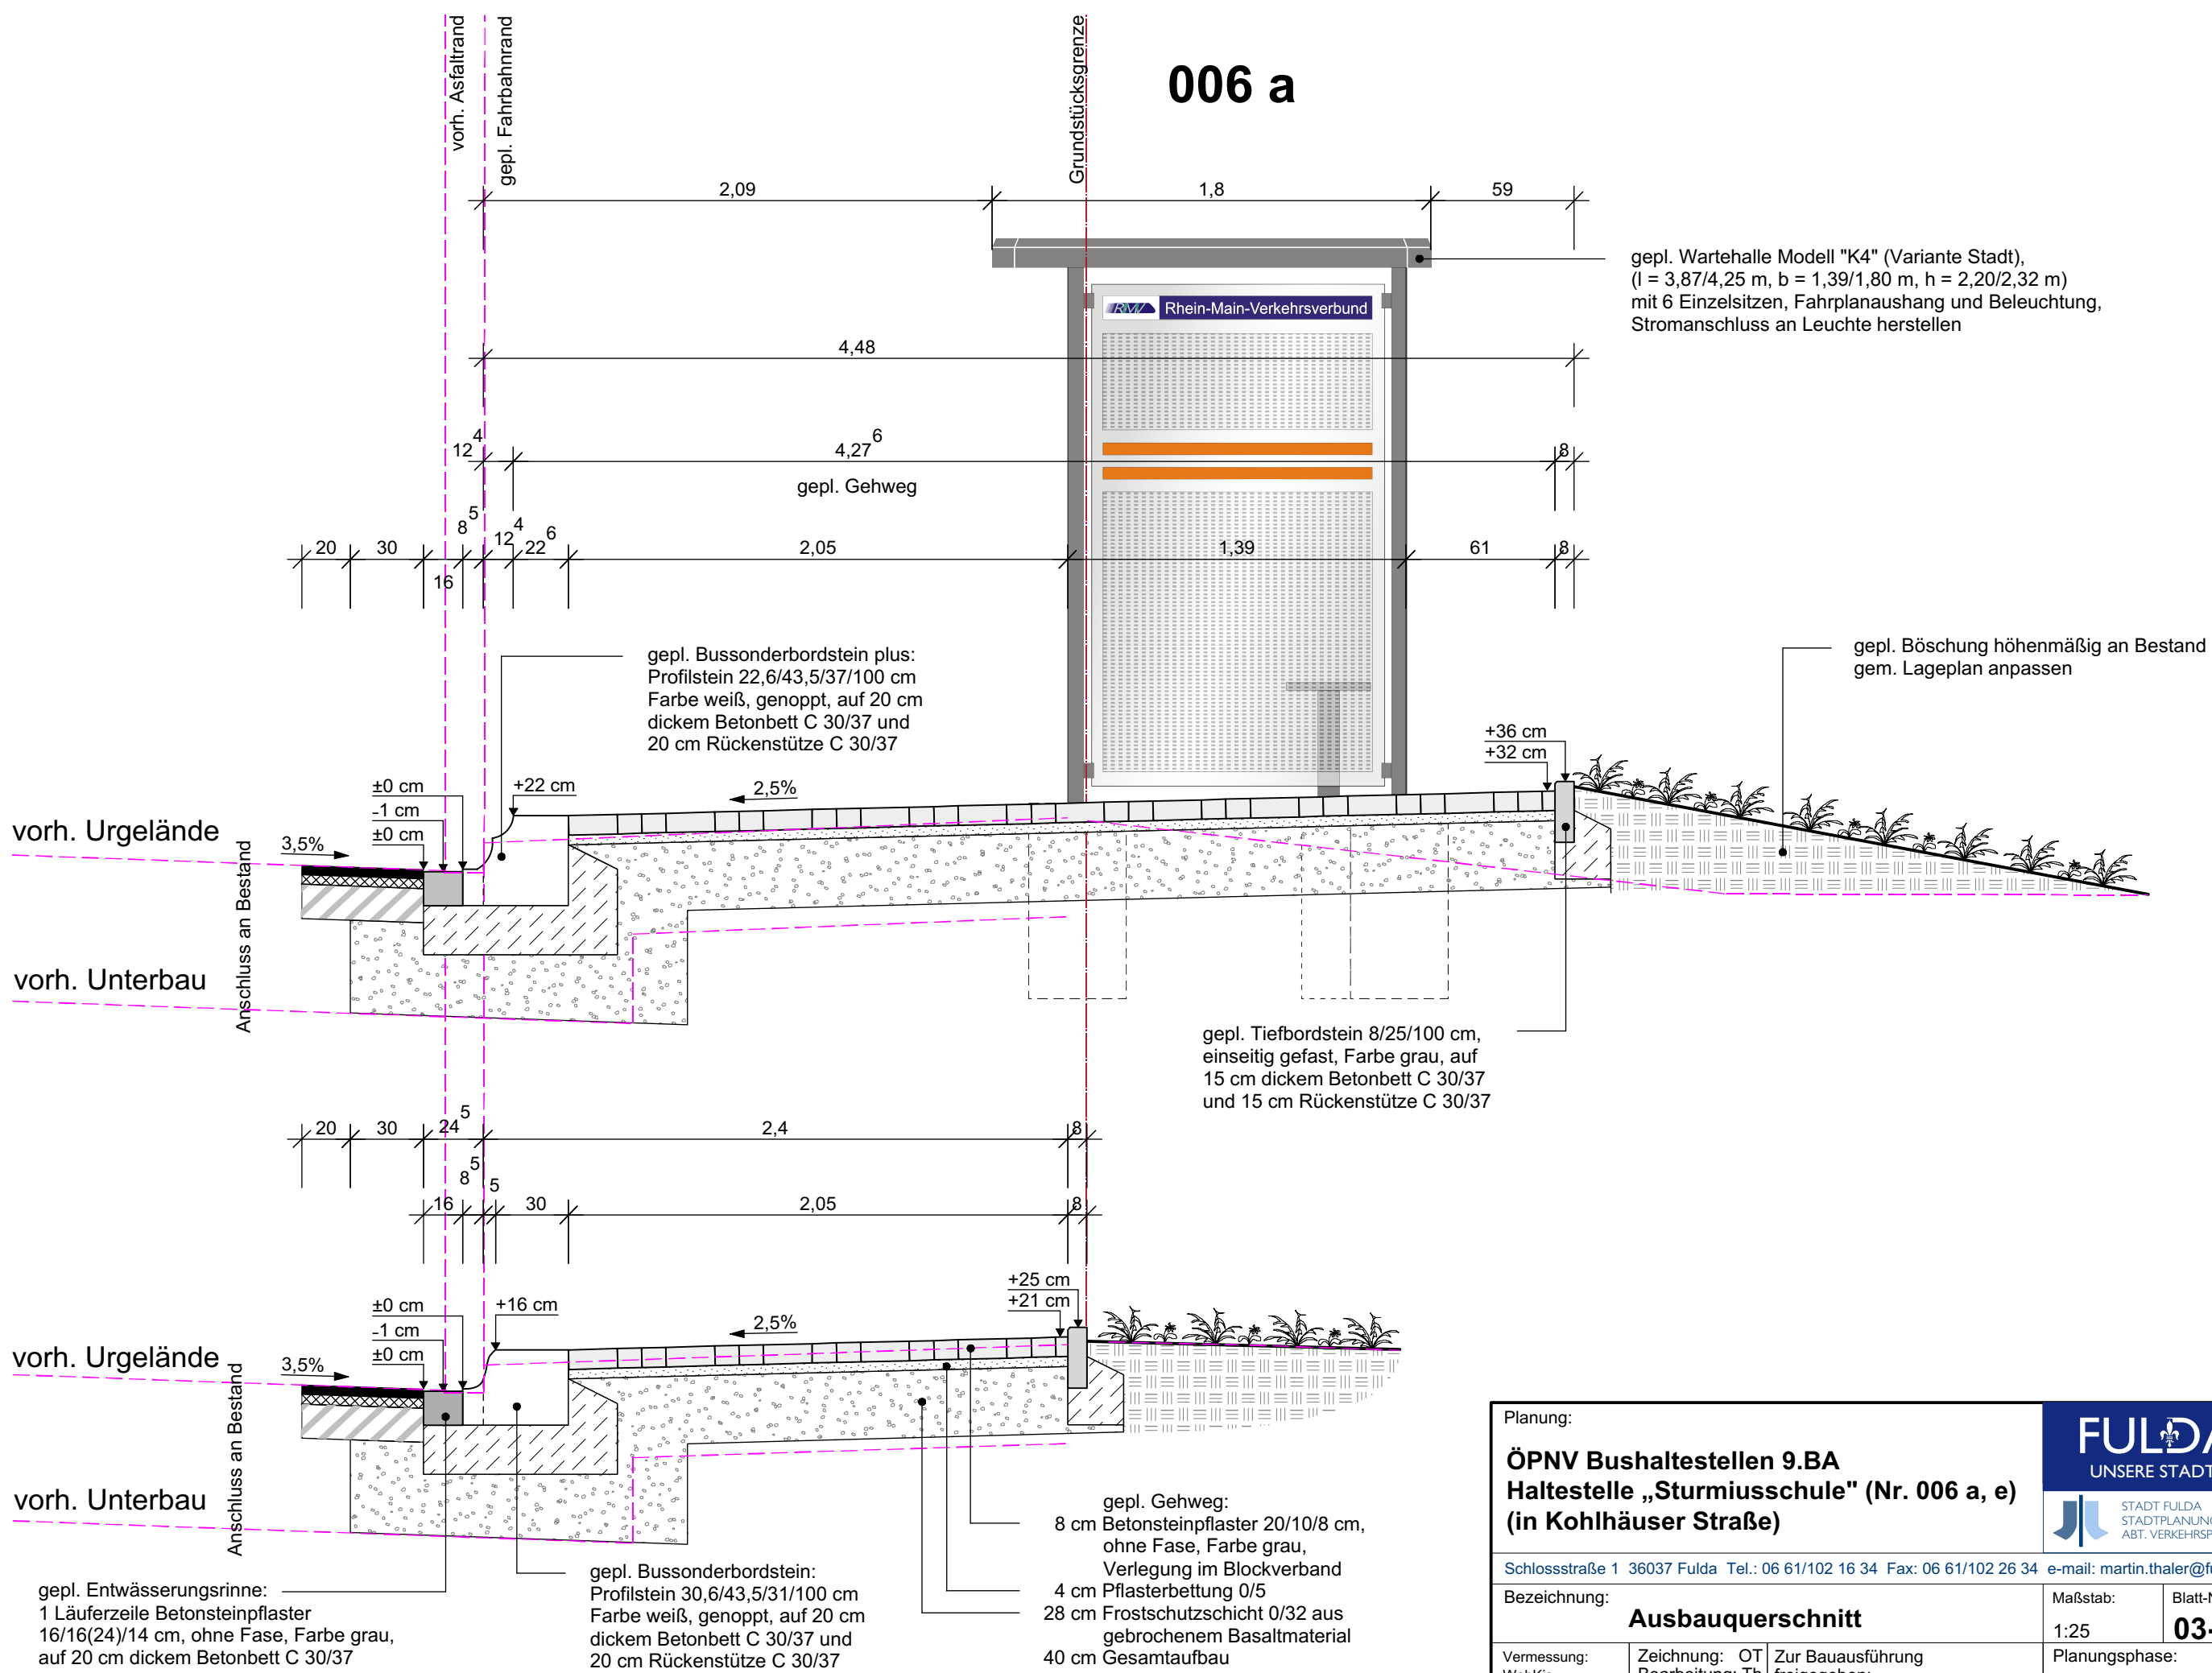

Planung:		 FULDA UNSERE STADT STADT FULDA STADTPLANUNGSAMT ABT. VERKEHRSPLANUNG	
ÖPNV Bushaltestellen 9.BA Haltestelle „Sturmiusschule“ (Nr. 006 a, e) (in Kohlhäuser Straße)			
Schlossstraße 1 36037 Fulda Tel.: 06 61/102 16 34 Fax: 06 61/102 26 34 e-mail: martin.thaler@fulda.de		Bezeichnung:	Maßstab:
Ausbauquerschnitt		1:25	Blatt-Nr.:
Vermessung: WebKis 2017-02-12		Zeichnung: OT Bearbeitung: Th 2017-11-01	03-1
Index aktuell:		Zur Bauausführung freigegeben:	Planungsphase:
Datum der Änderung:		Art der Änderung: siehe Änderungsverzeichnis	Ausführung