


V:\Magistrat\Dez3161612\ÖPNV\Angebotskonzept\Ist-Zustand\Infrastruktur\Haltestellen\alphabetisch\Heinrich-von-Bibra-Platz-074 a, e\Ausschreibung 2017-11-01\9_BA Heinrich-von-Bibra-Platz 074 a, e

006 a

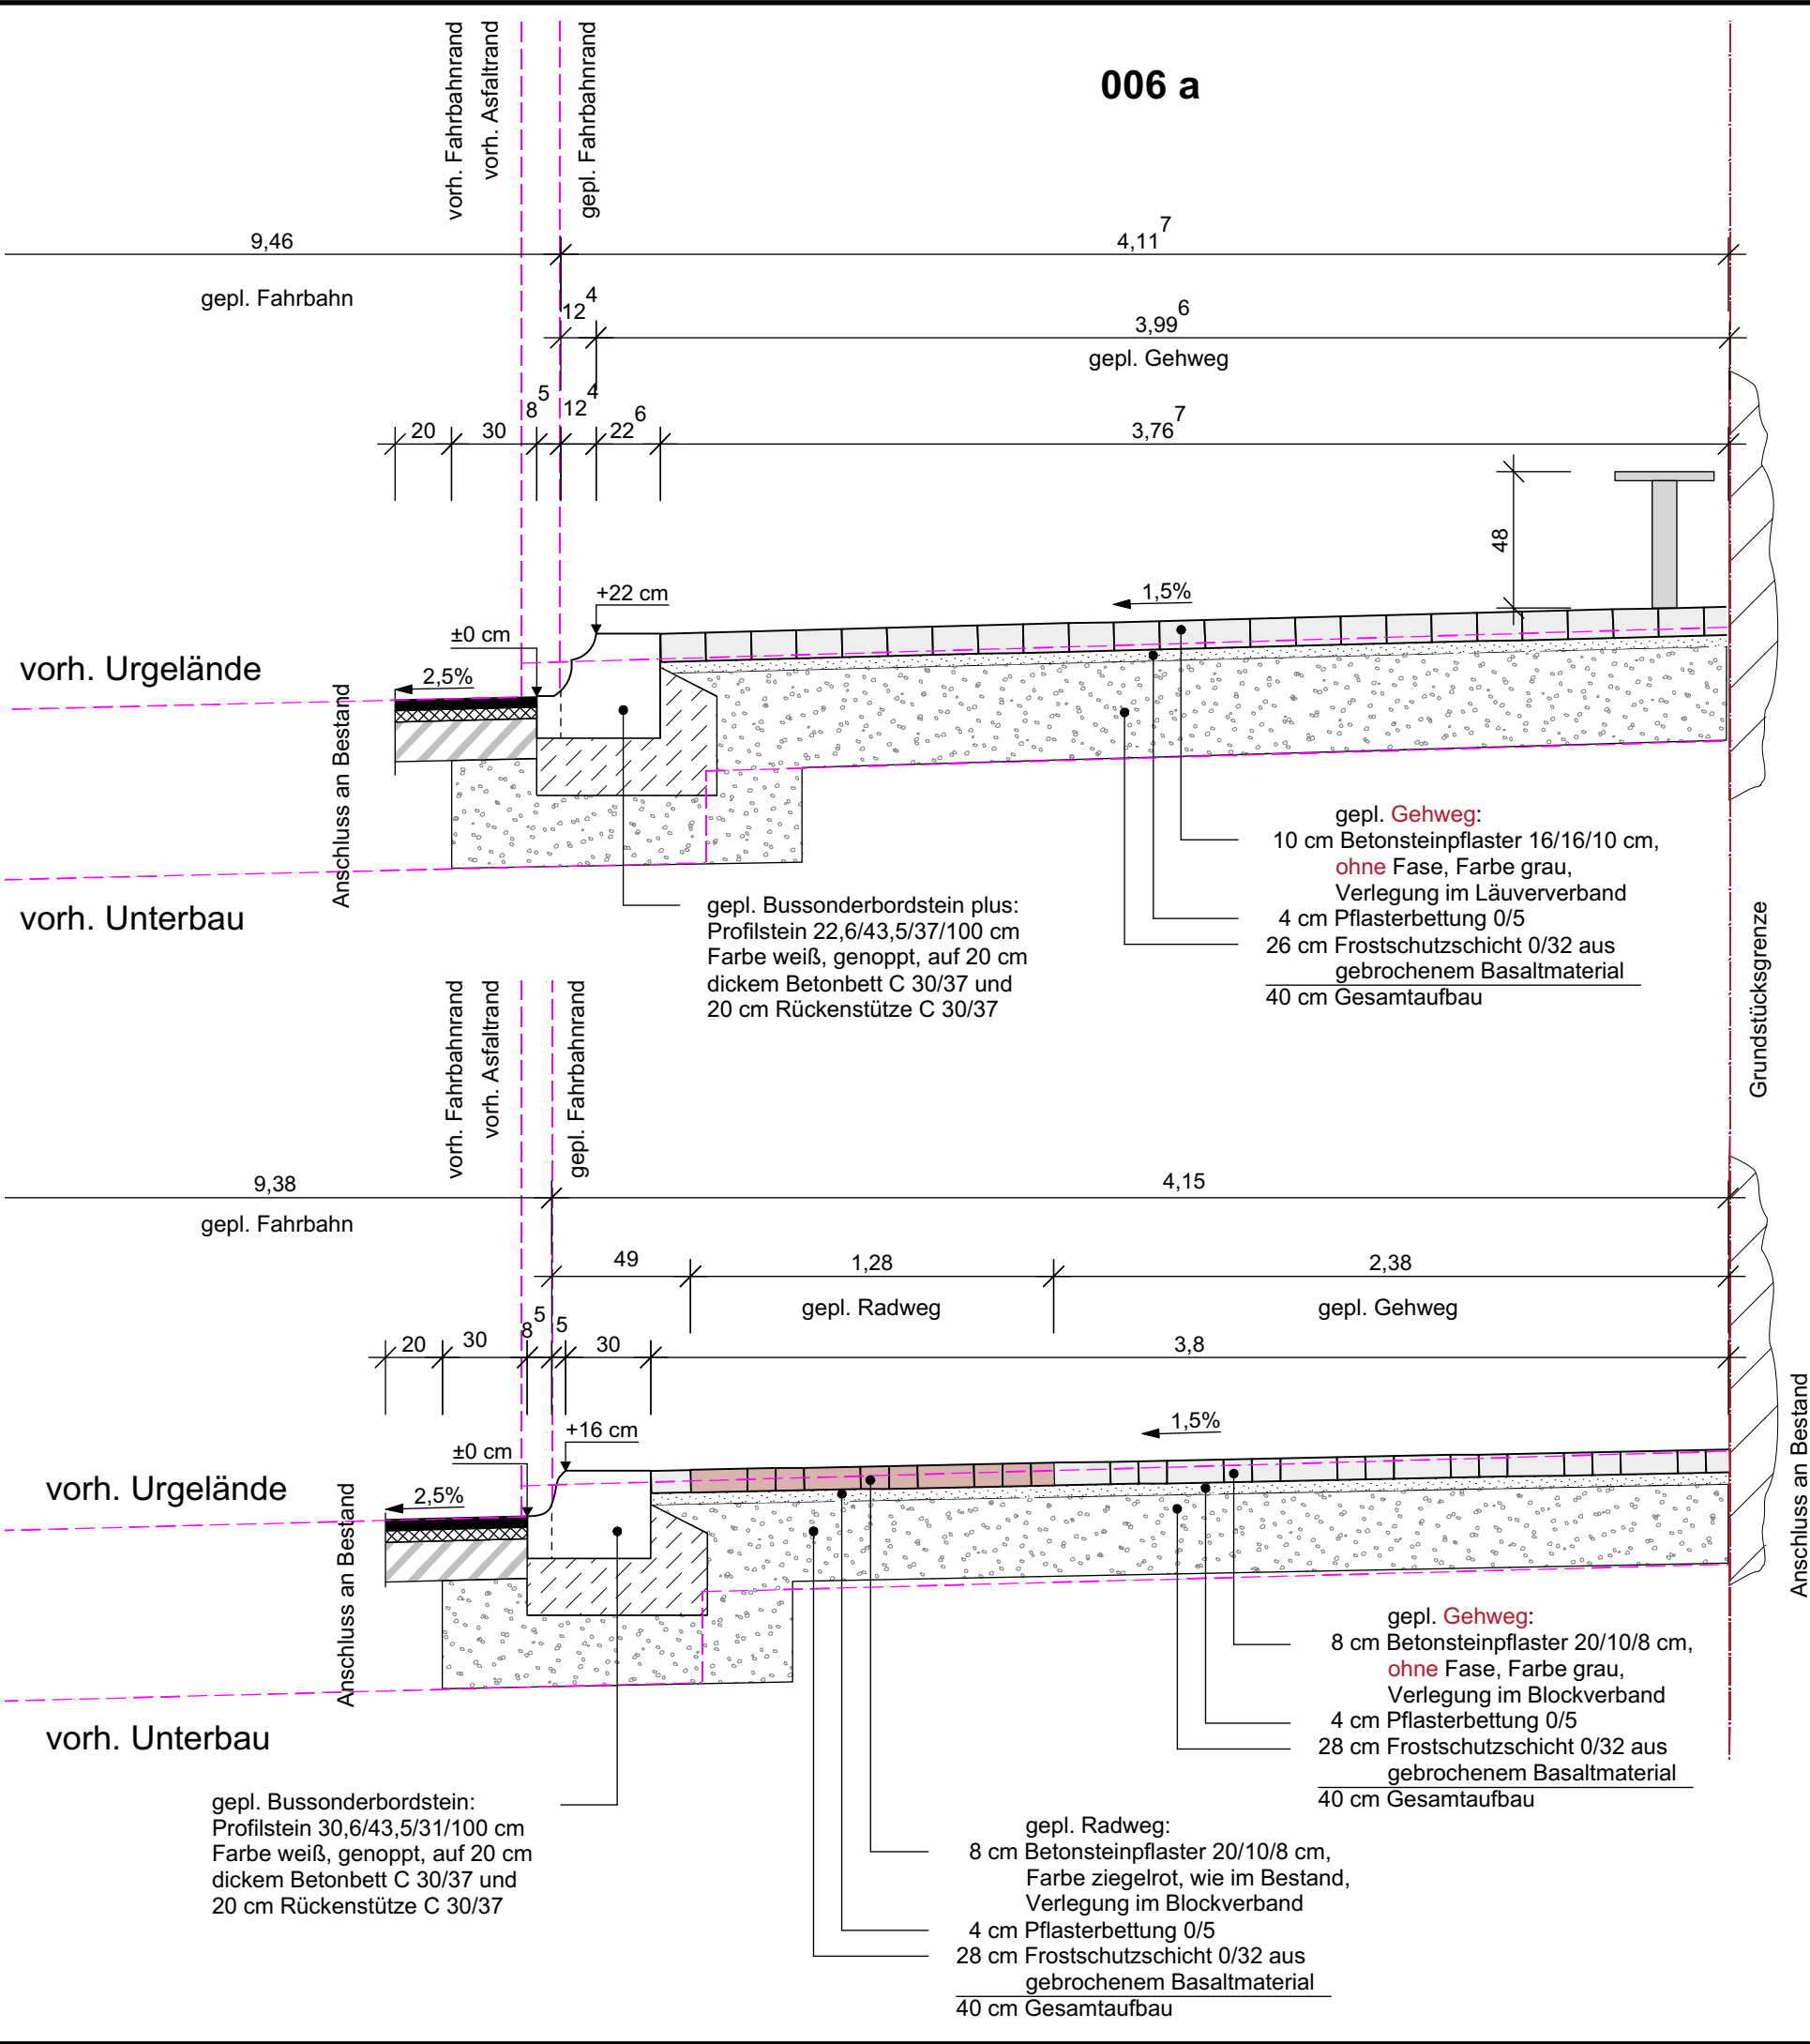

9,46
gepl. Fahrbahn

4,11⁷
3,99⁶
gepl. Gehweg

vorh. Fahrbahnrand
vorh. Asfaltrand
gepl. Fahrbahnrand

±0 cm
+22 cm
2,5%
1,5%

vorh. Urgelände

vorh. Unterbau

Anschluss an Bestand

gepl. Bussonderbordstein plus:
Profilstein 22,6/43,5/37/100 cm
Farbe weiß, genoppt, auf 20 cm
dickem Betonbett C 30/37 und
20 cm Rückenstütze C 30/37

gepl. Gehweg:
10 cm Betonsteinpflaster 16/16/10 cm,
ohne Fase, Farbe grau,
Verlegung im Läuerverband
4 cm Pflasterbettung 0/5
26 cm Frostschuttschicht 0/32 aus
gebrochenem Basaltmaterial
40 cm Gesamtaufbau

9,38
gepl. Fahrbahn

4,15
1,28
2,38
gepl. Radweg
gepl. Gehweg

vorh. Fahrbahnrand
vorh. Asfaltrand
gepl. Fahrbahnrand

±0 cm
+16 cm
2,5%
1,5%

vorh. Urgelände

vorh. Unterbau

Anschluss an Bestand

gepl. Bussonderbordstein:
Profilstein 30,6/43,5/31/100 cm
Farbe weiß, genoppt, auf 20 cm
dickem Betonbett C 30/37 und
20 cm Rückenstütze C 30/37


gepl. Radweg:
8 cm Betonsteinpflaster 20/10/8 cm,
Farbe ziegelrot, wie im Bestand,
Verlegung im Blockverband
4 cm Pflasterbettung 0/5
28 cm Frostschuttschicht 0/32 aus
gebrochenem Basaltmaterial
40 cm Gesamtaufbau

gepl. Gehweg:
8 cm Betonsteinpflaster 20/10/8 cm,
ohne Fase, Farbe grau,
Verlegung im Blockverband
4 cm Pflasterbettung 0/5
28 cm Frostschuttschicht 0/32 aus
gebrochenem Basaltmaterial
40 cm Gesamtaufbau

Anschluss an Bestand

Grundstücksgrenze

Anschluss an Bestand

Planung:		 FULDA UNSERE STADT STADT FULDA STADTPLANUNGSAMT ABT. VERKEHRSPLANUNG	
ÖPNV Bushaltestellen 9.BA Haltestelle „Heinrich-von-Bibra-Platz“ (Nr. 074 a, e) (in Magdeburgerr Straße)			
Schlossstraße 1 36037 Fulda Tel.: 06 61/102 16 34 Fax: 06 61/102 26 34 e-mail: martin.thaler@fulda.de			
Bezeichnung:		Maßstab:	Blatt-Nr.:
Ausbauquerschnitt		1:25	03-1
Vermessung: WebKis 2017-08-12	Zeichnung: OT Bearbeitung: Th 2017-11-01	Zur Bauausführung freigegeben:	Planungsphase: Ausführung
Index aktuell:	Datum der Änderung:	Art der Änderung: siehe Änderungsverzeichnis	