



V:\Magistral\Dez3\61612\OPNV\Angebotskonzept Ist-Zustand\Infrastruktur\Haltestellen\Einzelhaltestellen\alphabetisch\An der Liede\110\Plan\110 a_e\Antrag 2017-02-01\03-1_Ausbauquerschnitt 110 a_e 2017-02-01.cdr

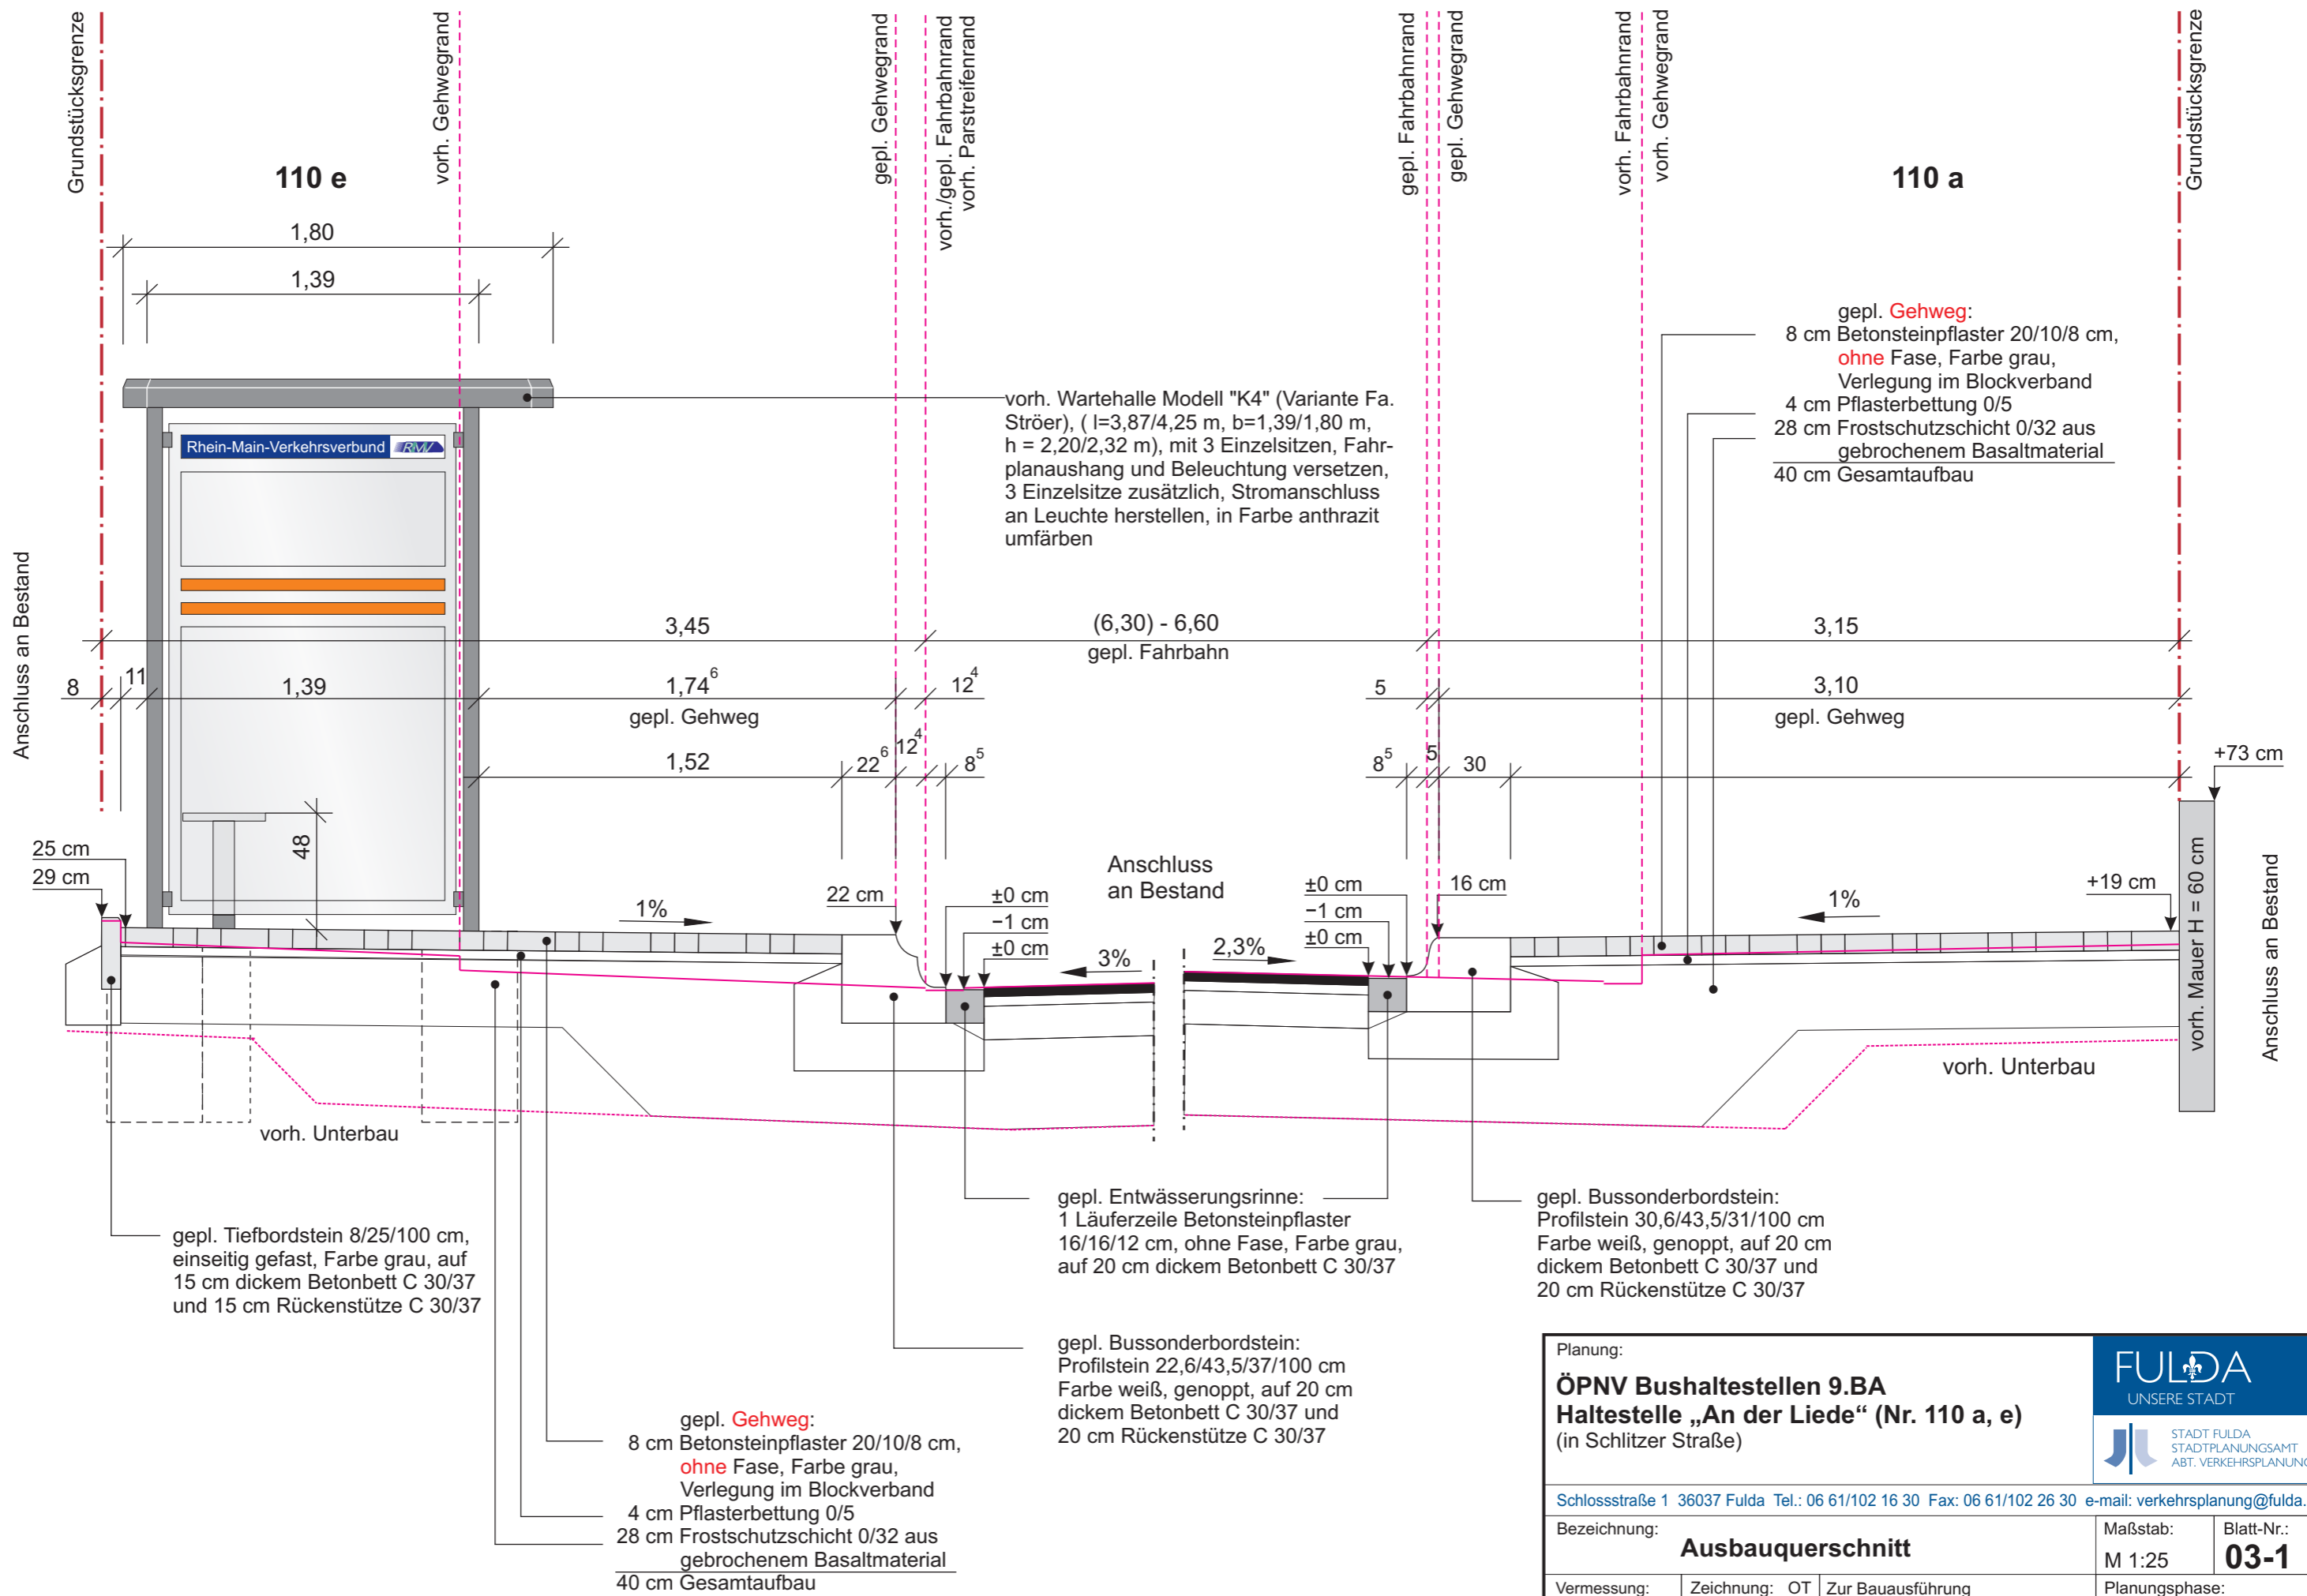

| | | | |
|---|--|---|----------------------------------|
| Planung: | |  FULDA UNSERE STADT  STADT FULDA STADTPLANUNGSAMT ABT. VERKEHRSPLANUNG | |
| ÖPNV Bushaltestellen 9.BA Haltestelle „An der Liede“ (Nr. 110 a, e) (in Schlitzer Straße) | | | |
| Schlossstraße 1 36037 Fulda Tel.: 06 61/102 16 30 Fax: 06 61/102 26 30 e-mail: verkehrsplanung@fulda.de | | | |
| Bezeichnung: | | Maßstab: | Blatt-Nr.: |
| Ausbauquerschnitt | | M 1:25 | 03-1 |
| Vermessung: WebKis 2015-11-12 | Zeichnung: OT Bearbeitung: Th 2017-02-01 | Zur Bauausführung freigegeben: | Planungsphase: Entwurf |
| Index aktuell: | Datum der Änderung: | Art der Änderung: siehe Änderungsverzeichnis | |