


V:\Magistrat\Dez3161612\ÖPNV\Angebotskonzept\Ist-Zustand\Infrastruktur\Haltestellen\Einzelhaltestellen\alphabetisch\Winfriedschule_199 a\Ausschreibung_2017-11-01\9. BA Winfriedschule_199 a 2017-11-01 v2018.vwx

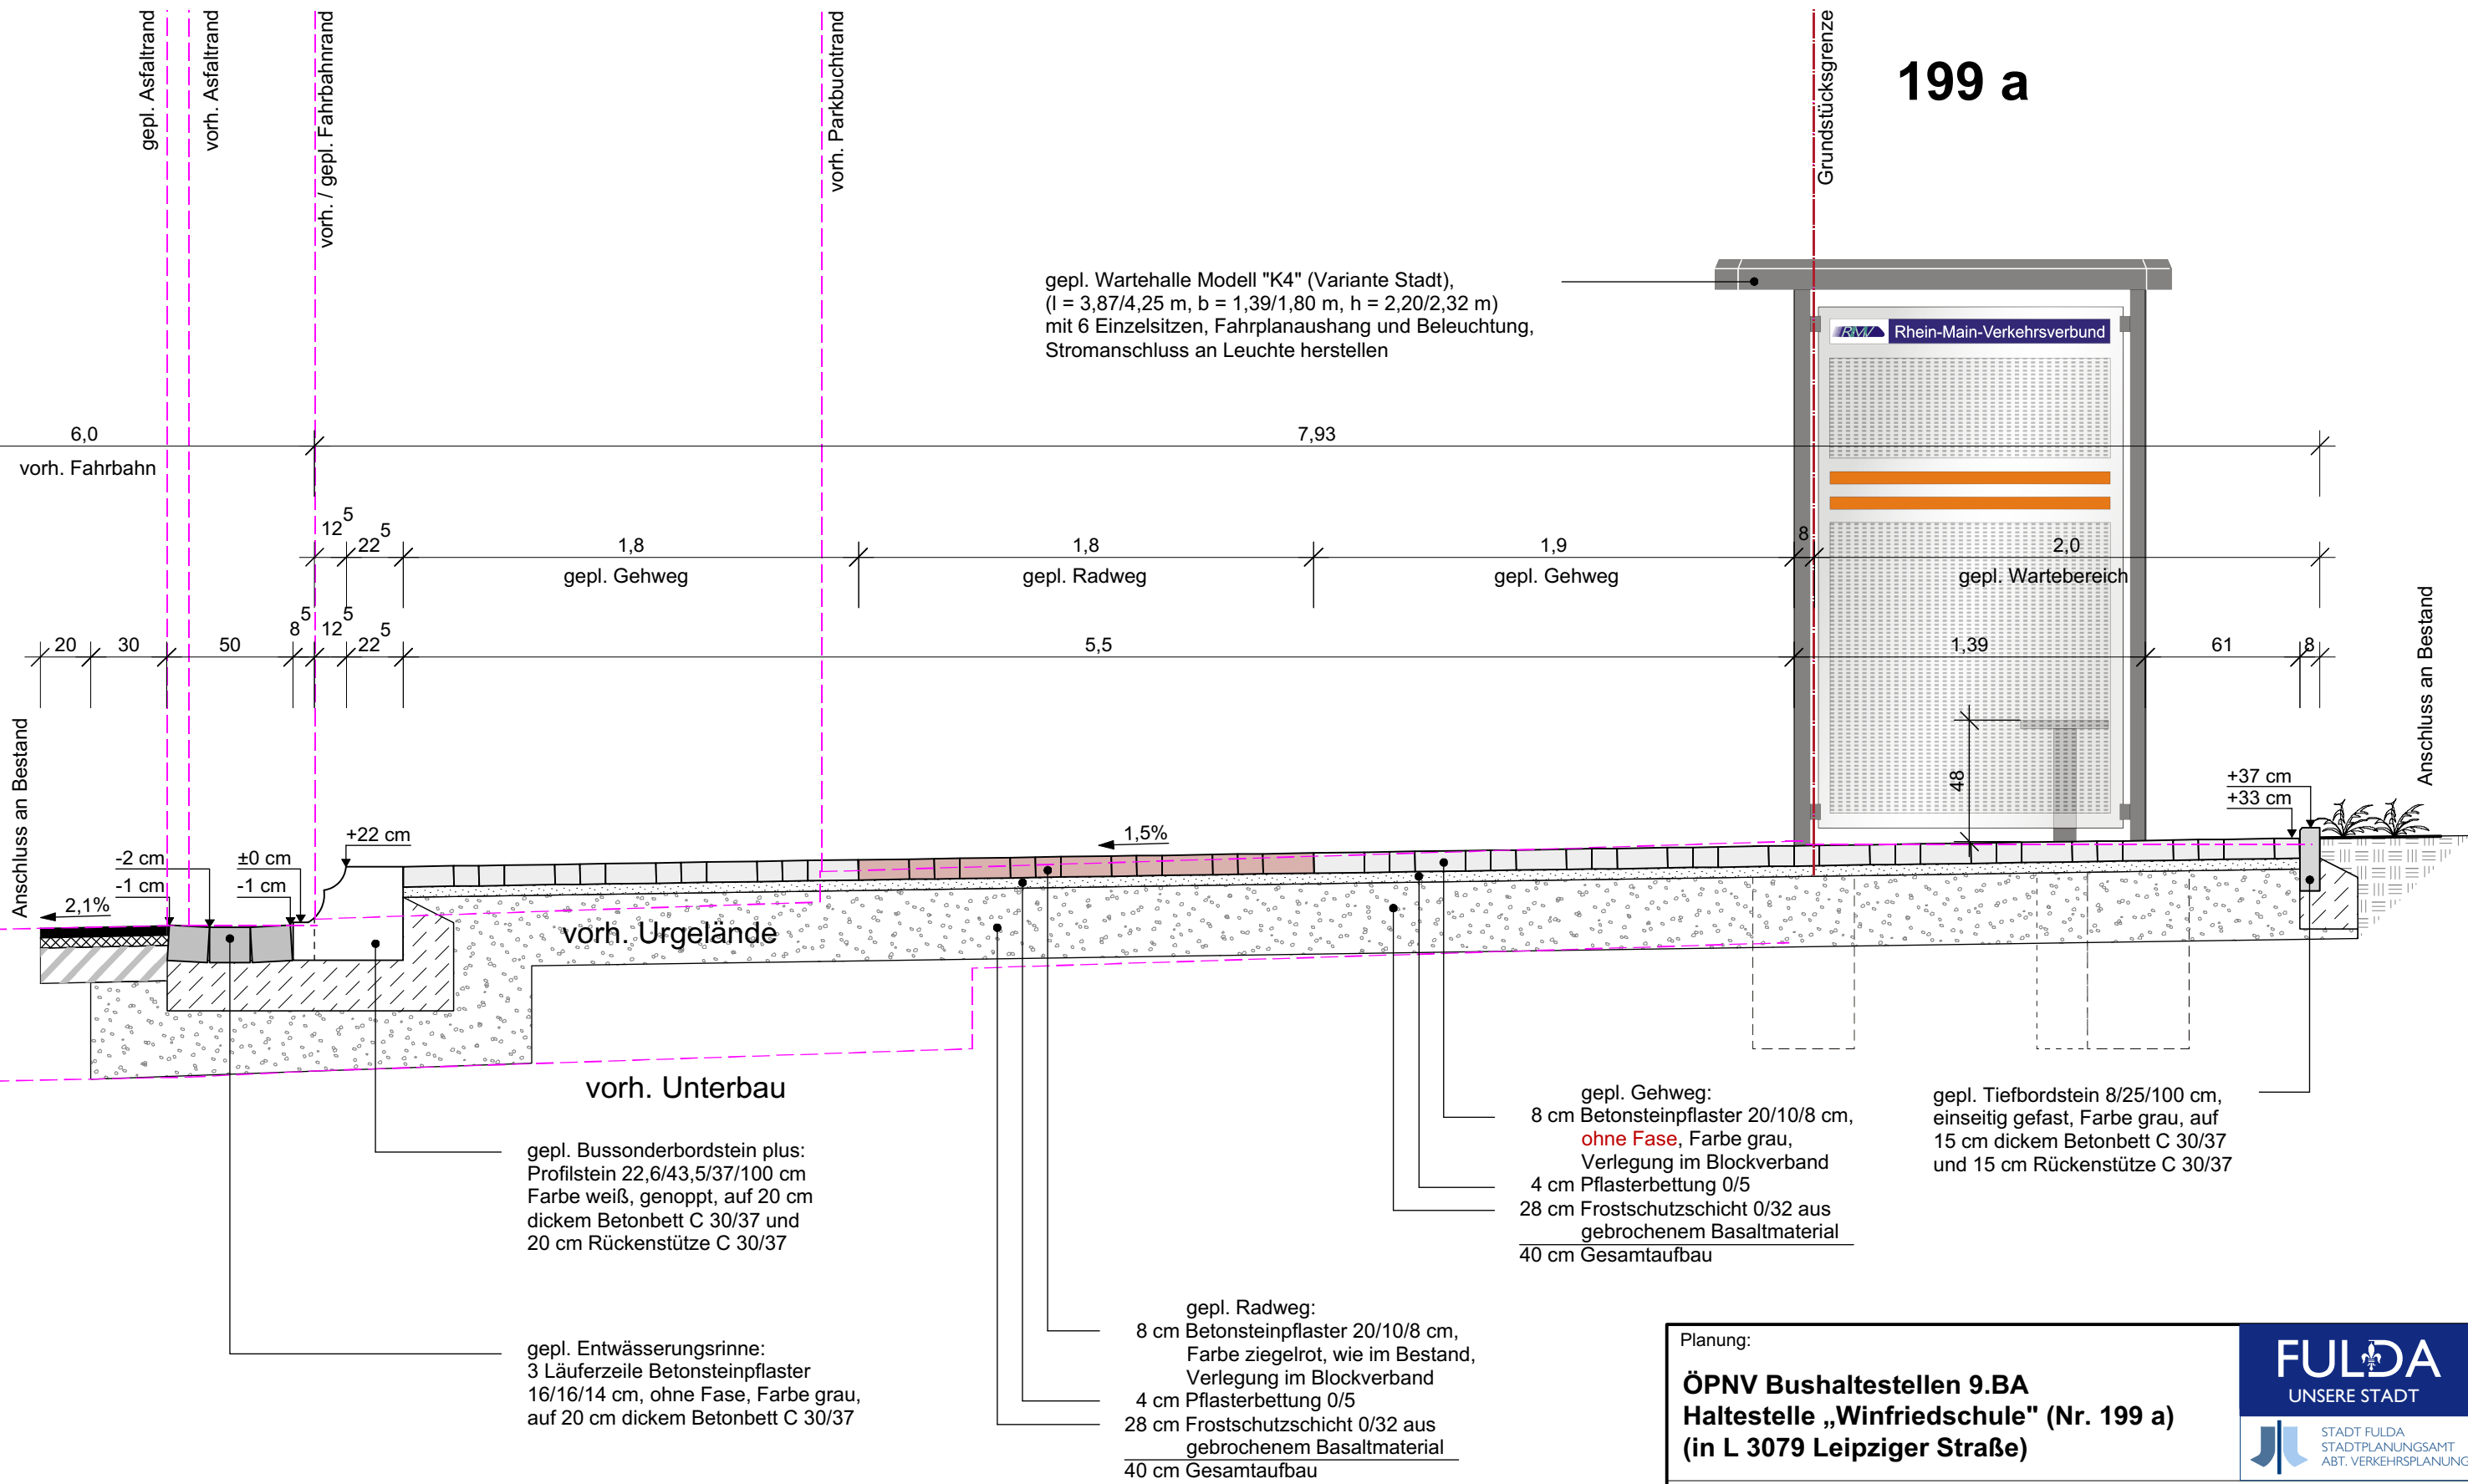

gepl. Wartehalle Modell "K4" (Variante Stadt),
 (l = 3,87/4,25 m, b = 1,39/1,80 m, h = 2,20/2,32 m)
 mit 6 Einzelsitzen, Fahrplanaushang und Beleuchtung,
 Stromanschluss an Leuchte herstellen

199 a


gepl. Bussonderbordstein plus:
 Profilstein 22,6/43,5/37/100 cm
 Farbe weiß, genoppt, auf 20 cm
 dickem Betonbett C 30/37 und
 20 cm Rückenstütze C 30/37

gepl. Entwässerungsrinne:
 3 Läuferzeile Betonsteinpflaster
 16/16/14 cm, ohne Fase, Farbe grau,
 auf 20 cm dickem Betonbett C 30/37

gepl. Radweg:
 8 cm Betonsteinpflaster 20/10/8 cm,
 Farbe ziegelrot, wie im Bestand,
 Verlegung im Blockverband
 4 cm Pflasterbettung 0/5
 28 cm Frostschuttschicht 0/32 aus
 gebrochenem Basaltmaterial
 40 cm Gesamtaufbau

gepl. Gehweg:
 8 cm Betonsteinpflaster 20/10/8 cm,
 ohne Fase, Farbe grau,
 Verlegung im Blockverband
 4 cm Pflasterbettung 0/5
 28 cm Frostschuttschicht 0/32 aus
 gebrochenem Basaltmaterial
 40 cm Gesamtaufbau

gepl. Tiefbordstein 8/25/100 cm,
 einseitig gefast, Farbe grau, auf
 15 cm dickem Betonbett C 30/37
 und 15 cm Rückenstütze C 30/37

Planung:		 STADT FULDA STADTPLANUNGSAMT ABT. VERKEHRSPLANUNG	
ÖPNV Bushaltestellen 9.BA Haltestelle „Winfriedschule“ (Nr. 199 a) (in L 3079 Leipziger Straße)			
Schlossstraße 1 36037 Fulda Tel.: 06 61/102 16 34 Fax: 06 61/102 26 34 e-mail: martin.thaler@fulda.de		Maßstab:	Blatt-Nr.:
Bezeichnung: Ausbauquerschnitt		1:25	03-1
Vermessung: WebKis 2017-02-12	Zeichnung: OT Bearbeitung: Th 2017-11-01	Zur Bauausführung freigegeben:	Planungsphase: Ausführung
Index aktuell:	Datum der Änderung:	Art der Änderung: siehe Änderungsverzeichnis	