


# 006 e

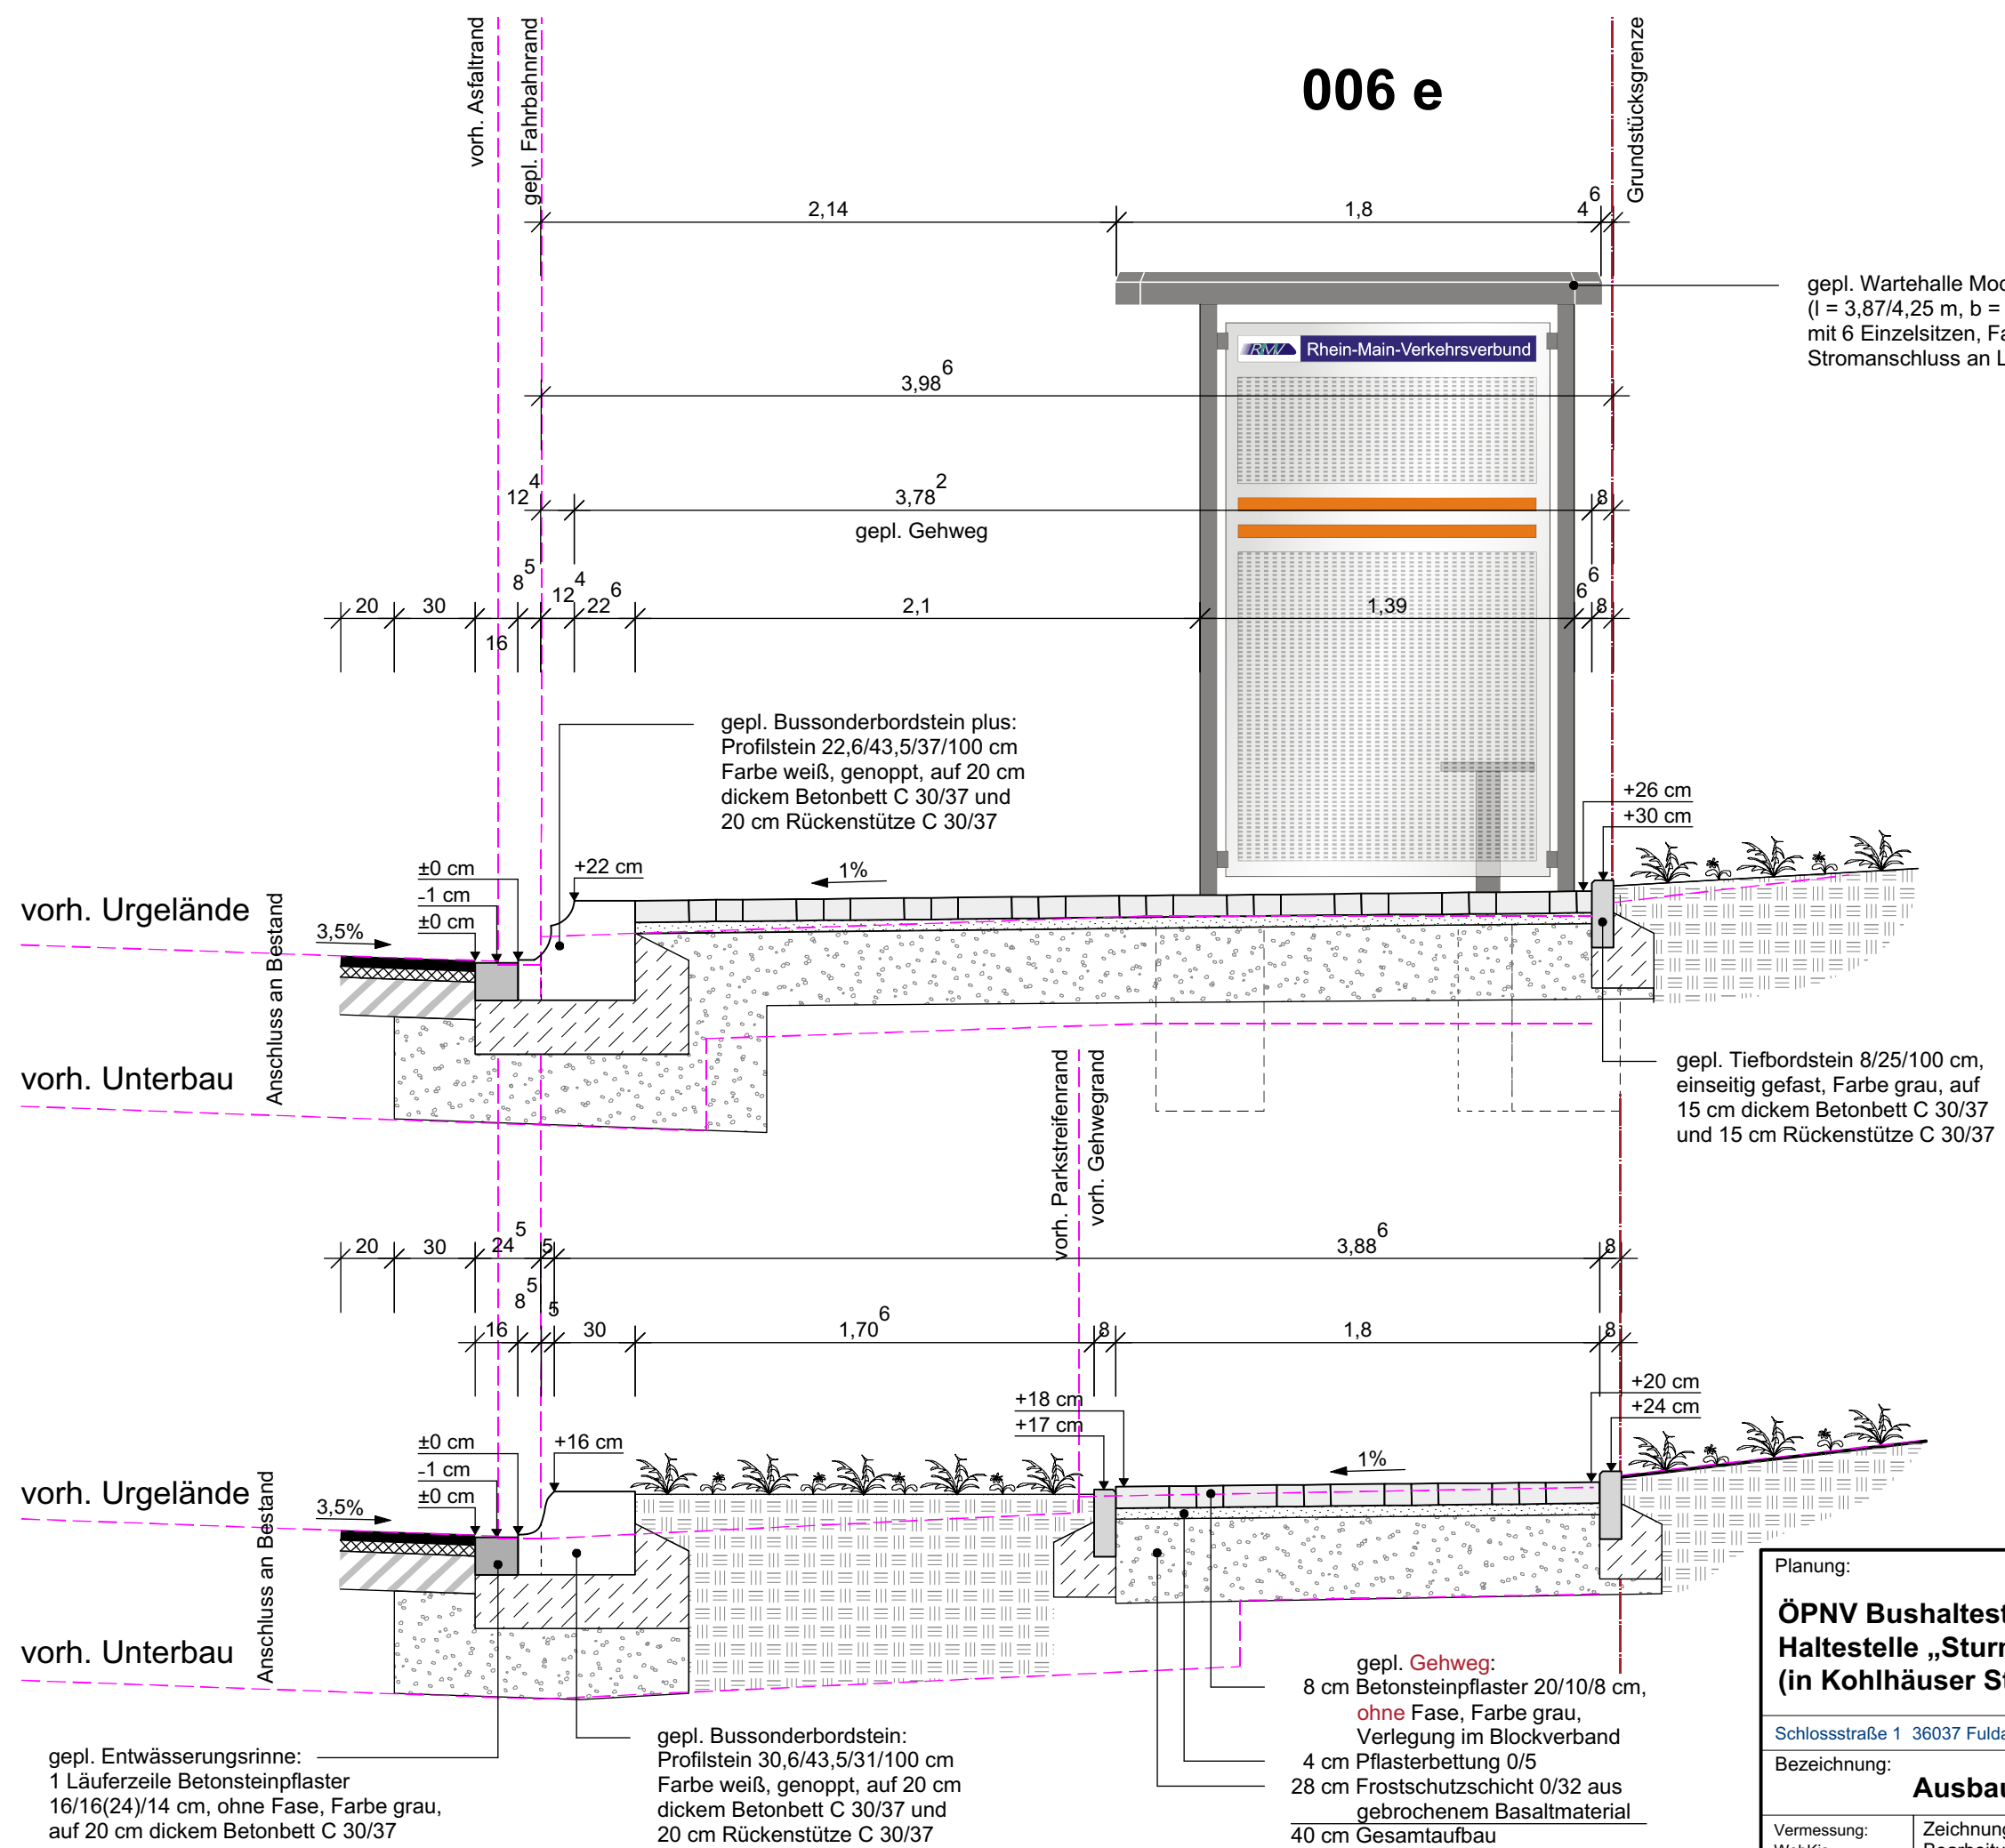

gepl. Wartehalle Modell "K4" (Variante Stadt),  
 (l = 3,87/4,25 m, b = 1,39/1,80 m, h = 2,20/2,32 m)  
 mit 6 Einzelsitzen, Fahrplanaushang und Beleuchtung,  
 Stromanschluss an Leuchte herstellen

gepl. Bussonderbordstein plus:  
 Profilstein 22,6/43,5/37/100 cm  
 Farbe weiß, genoppt, auf 20 cm  
 dickem Betonbett C 30/37 und  
 20 cm Rückenstütze C 30/37

gepl. Tiefbordstein 8/25/100 cm,  
 einseitig gefast, Farbe grau, auf  
 15 cm dickem Betonbett C 30/37  
 und 15 cm Rückenstütze C 30/37

gepl. Gehweg:  
 8 cm Betonsteinpflaster 20/10/8 cm,  
 ohne Fase, Farbe grau,  
 Verlegung im Blockverband  
 4 cm Pflasterbettung 0/5  
 28 cm Frostschuttschicht 0/32 aus  
 gebrochenem Basaltmaterial  
 40 cm Gesamtaufbau

gepl. Entwässerungsrinne:  
 1 Läuferzeile Betonsteinpflaster  
 16/16(24)/14 cm, ohne Fase, Farbe grau,  
 auf 20 cm dickem Betonbett C 30/37

gepl. Bussonderbordstein:  
 Profilstein 30,6/43,5/31/100 cm  
 Farbe weiß, genoppt, auf 20 cm  
 dickem Betonbett C 30/37 und  
 20 cm Rückenstütze C 30/37

Planung:			
<b>ÖPNV Bushaltestellen 9.BA</b> <b>Haltestelle „Sturmiusschule“ (Nr. 006 a, e)</b> <b>(in Kohlhäuser Straße)</b>			
Schlossstraße 1 36037 Fulda Tel.: 06 61/102 16 34 Fax: 06 61/102 26 34 e-mail: martin.thaler@fulda.de		STADT FULDA STADTPLANUNGSAMT ABT. VERKEHRSPLANUNG	
Bezeichnung: <b>Ausbauquerschnitt</b>		Maßstab: 1:25	Blatt-Nr.: <b>03-2</b>
Vermessung: WebKis 2017-02-12	Zeichnung: OT Bearbeitung: Th 2017-11-01	Zur Bauausführung freigegeben:	
Index aktuell:		Datum der Änderung:	Art der Änderung: siehe Änderungsverzeichnis
<b>Planungsphase:</b> <b>Ausführung</b>			