



V:\Magistrat\Dez3\616\12\ÖPNV\Angebotskonzept\Ist-Zustand\Infrastruktur\Haltestellen\alphabetisch\Heinrich-von-Bibra-Platz\074 a, e\Ausschreibung 2017-11-01\9. BA Heinrich-von-Bibra-Platz 074 a, e

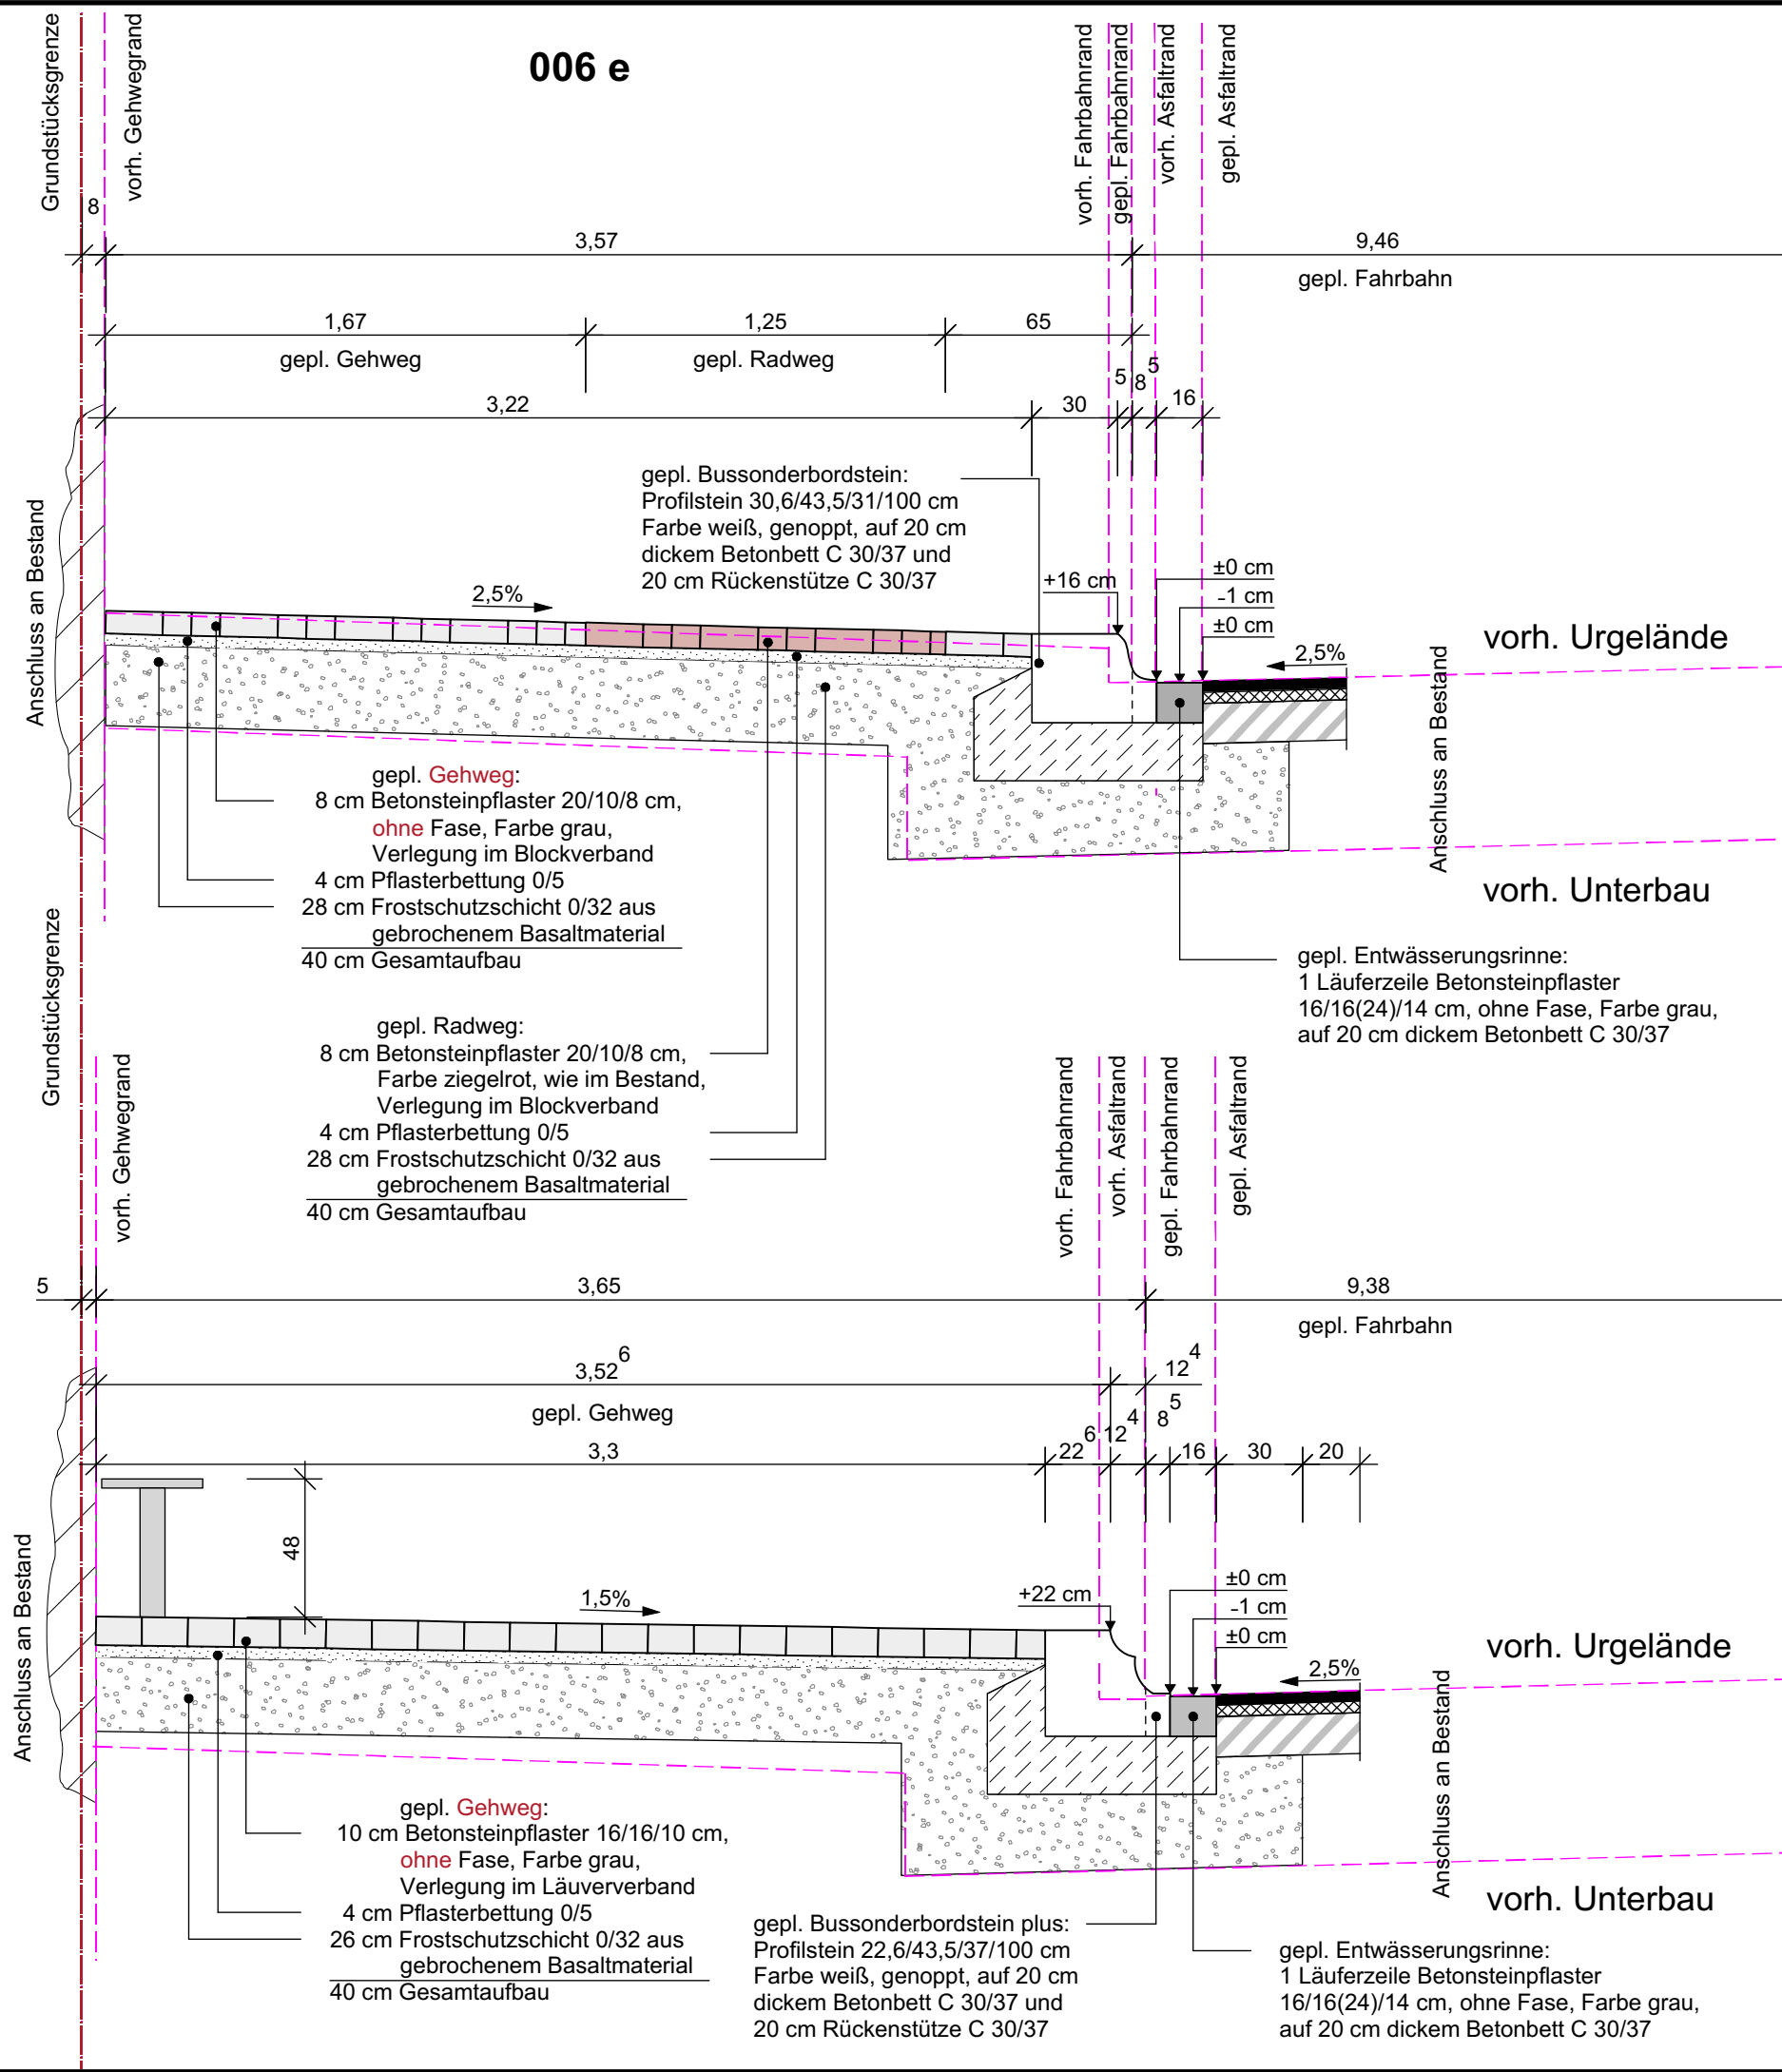

Planung:		 STADT FULDA STADTPLANUNGSAMT ABT. VERKEHRSPLANUNG	
ÖPNV Bushaltestellen 9.BA Haltestelle „Heinrich-von-Bibra-Platz“ (Nr. 074 a, e) (in Magdeburgerr Straße)			
Schlossstraße 1 36037 Fulda Tel.: 06 61/102 16 34 Fax: 06 61/102 26 34 e-mail: martin.thaler@fulda.de			
Bezeichnung:		Maßstab:	Blatt-Nr.:
Ausbauquerschnitt		1:25	03-2
Vermessung: WebKis 2017-08-12	Zeichnung: OT Bearbeitung: Th 2017-11-01	Zur Bauausführung freigegeben:	Planungsphase: Ausführung
Index aktuell:	Datum der Änderung:	Art der Änderung: siehe Änderungsverzeichnis	