


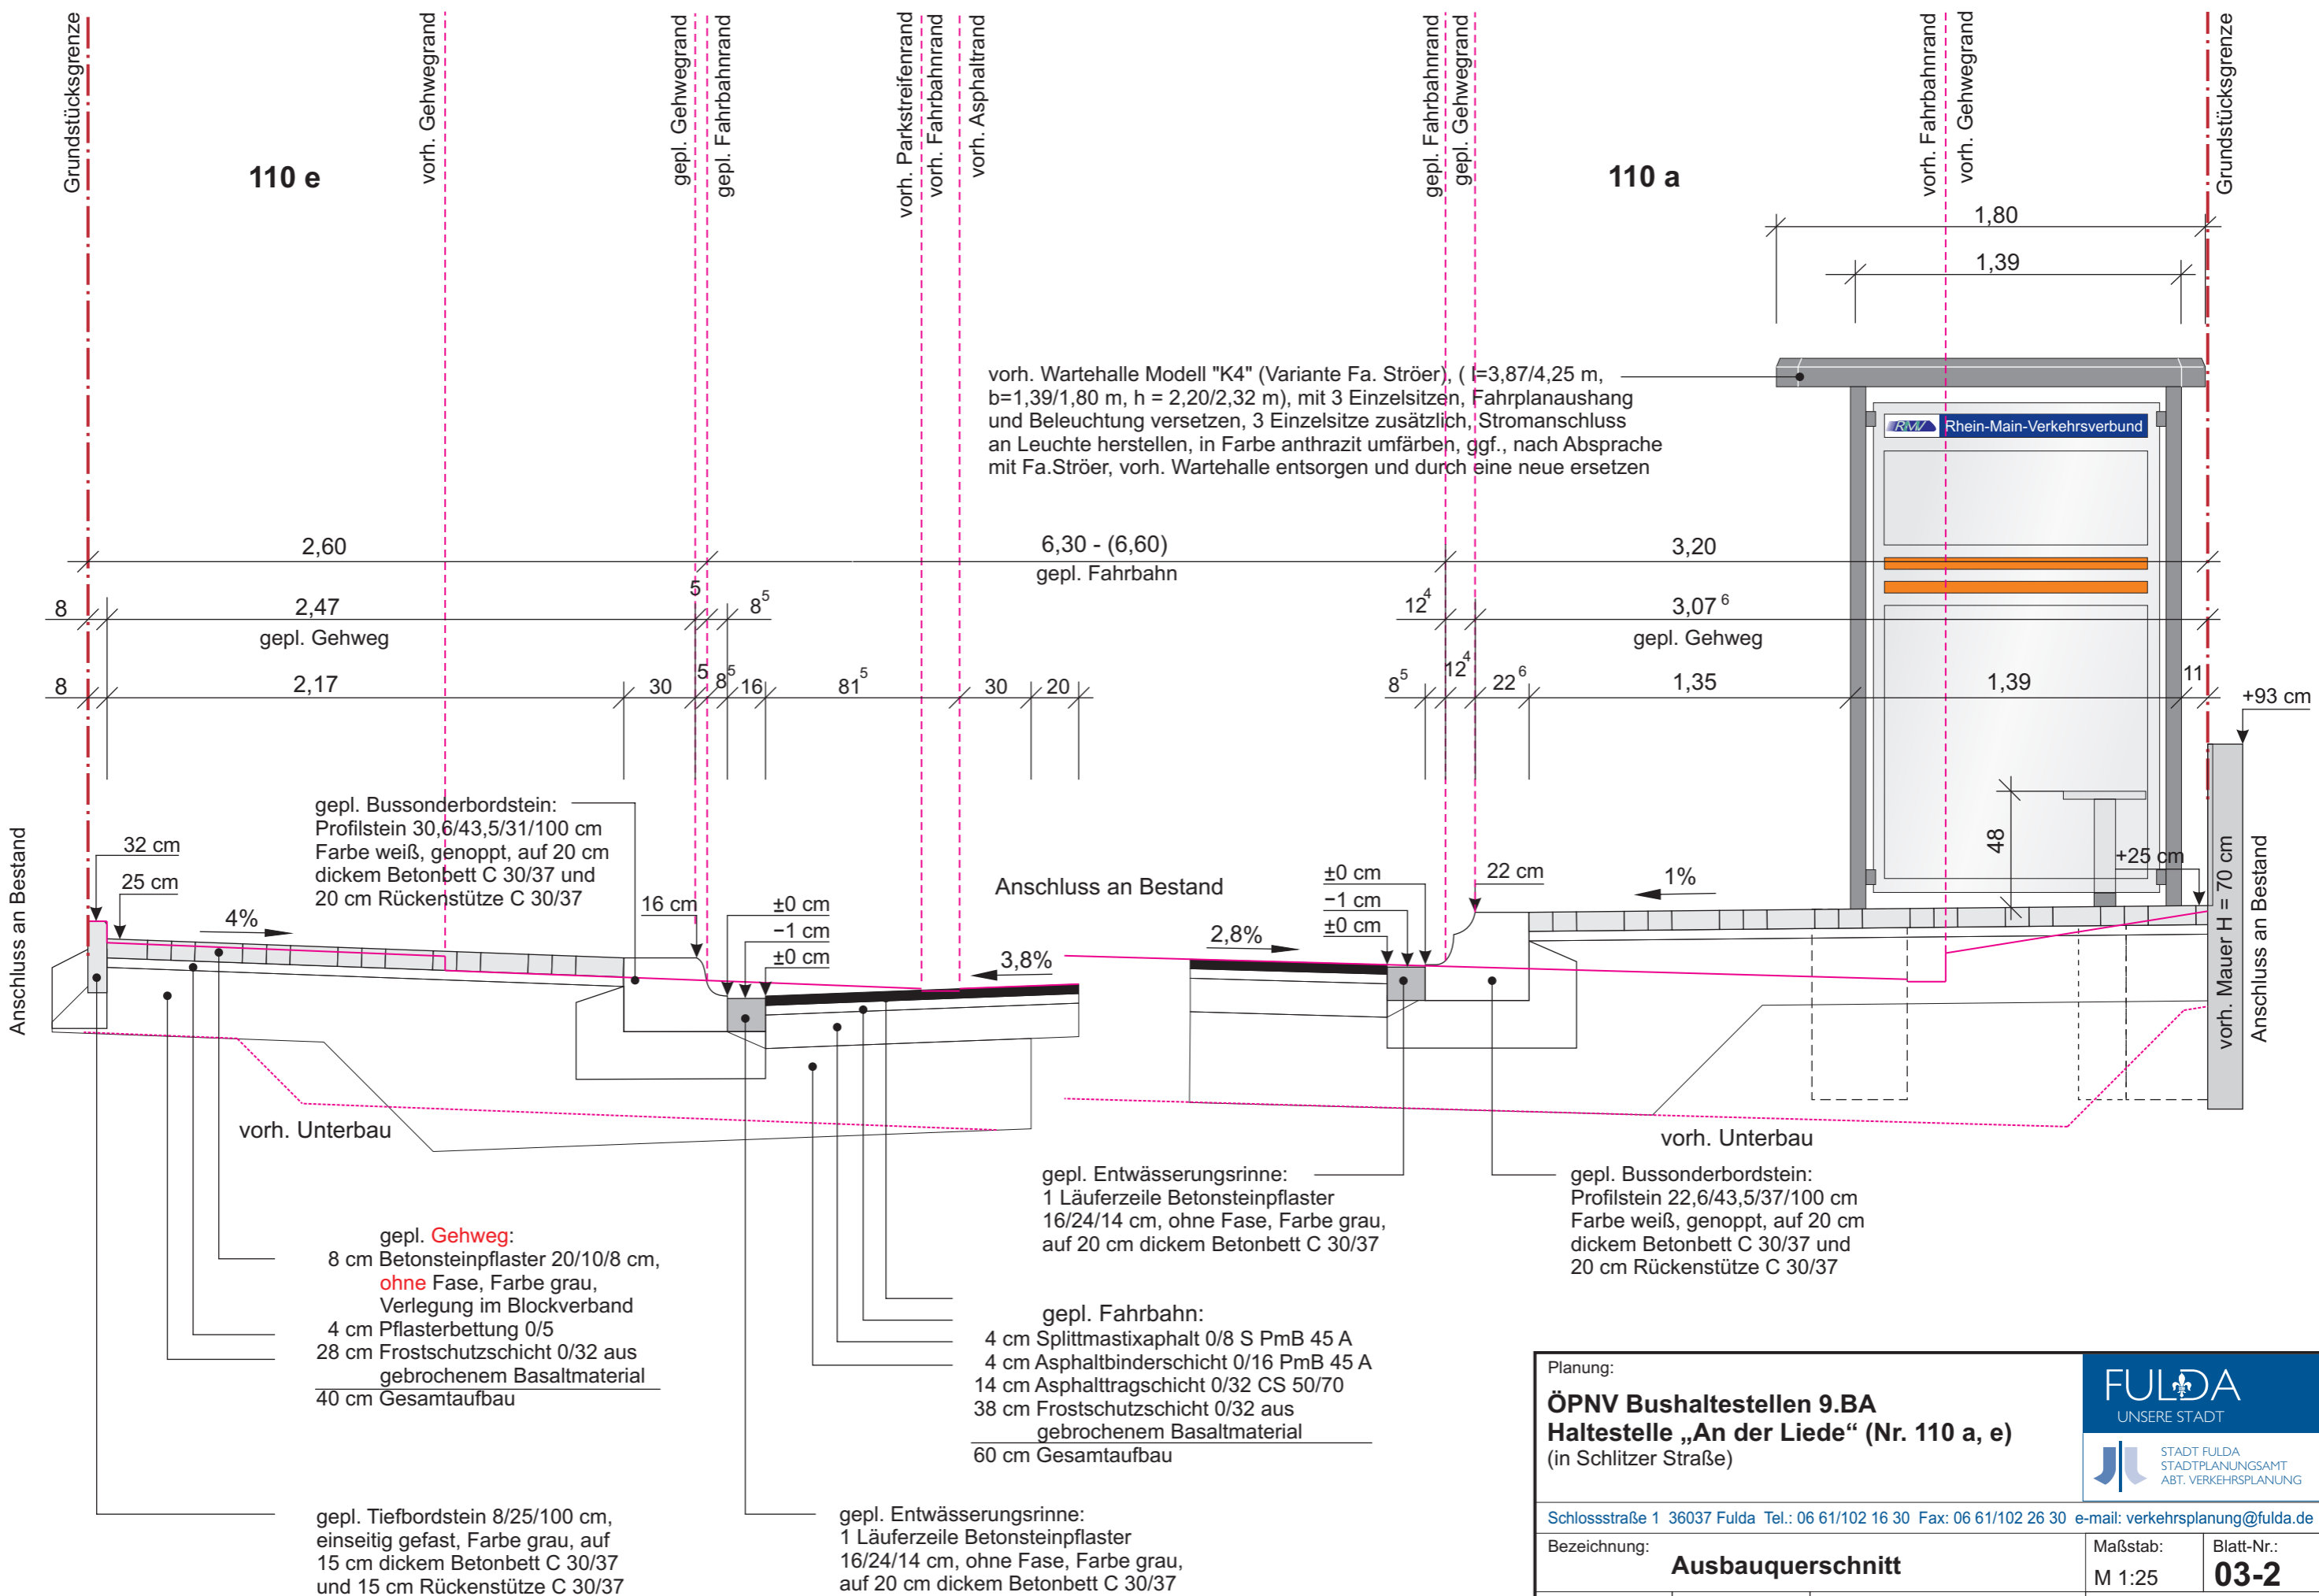

V:\Magistral\Dez3\61612\OPNV\Angebotskonzept Ist-Zustand\Infrastruktur Haltestellen\Einzelhaltestellen alphabetsch\An der Liede - 110\Pläne\110 a_e\Antrag 2017-02-01\03-2_Ausbauequerschnitt 110 a_e 2017-02-01.cdr



Planung:		 UNSERE STADT  STADT FULDA STADTPLANUNGSAMT ABT. VERKEHRSPLANUNG	
ÖPNV Bushaltestellen 9.BA Haltestelle „An der Liede“ (Nr. 110 a, e) (in Schlitzer Straße)			
Schlossstraße 1 36037 Fulda Tel.: 06 61/102 16 30 Fax: 06 61/102 26 30 e-mail: verkehrsplanung@fulda.de			
Bezeichnung:		Maßstab:	Blatt-Nr.:
Ausbauquerschnitt		M 1:25	03-2
Vermessung: WebKis 2015-11-12	Zeichnung: OT Bearbeitung: Th 2017-02-01	Zur Bauausführung freigegeben:	
Index aktuell:		Datum der Änderung:	Planungsphase: Entwurf
		Art der Änderung: siehe Änderungsverzeichnis	