


V:\Magistral\Dez3\1612\ÖPNV\Angebotskonzept Ist-Zustand\Infrastruktur Haltestellen\Einzelhalten\Winfriedschule 199\Pläne\199 a 2017-10-18.vwx

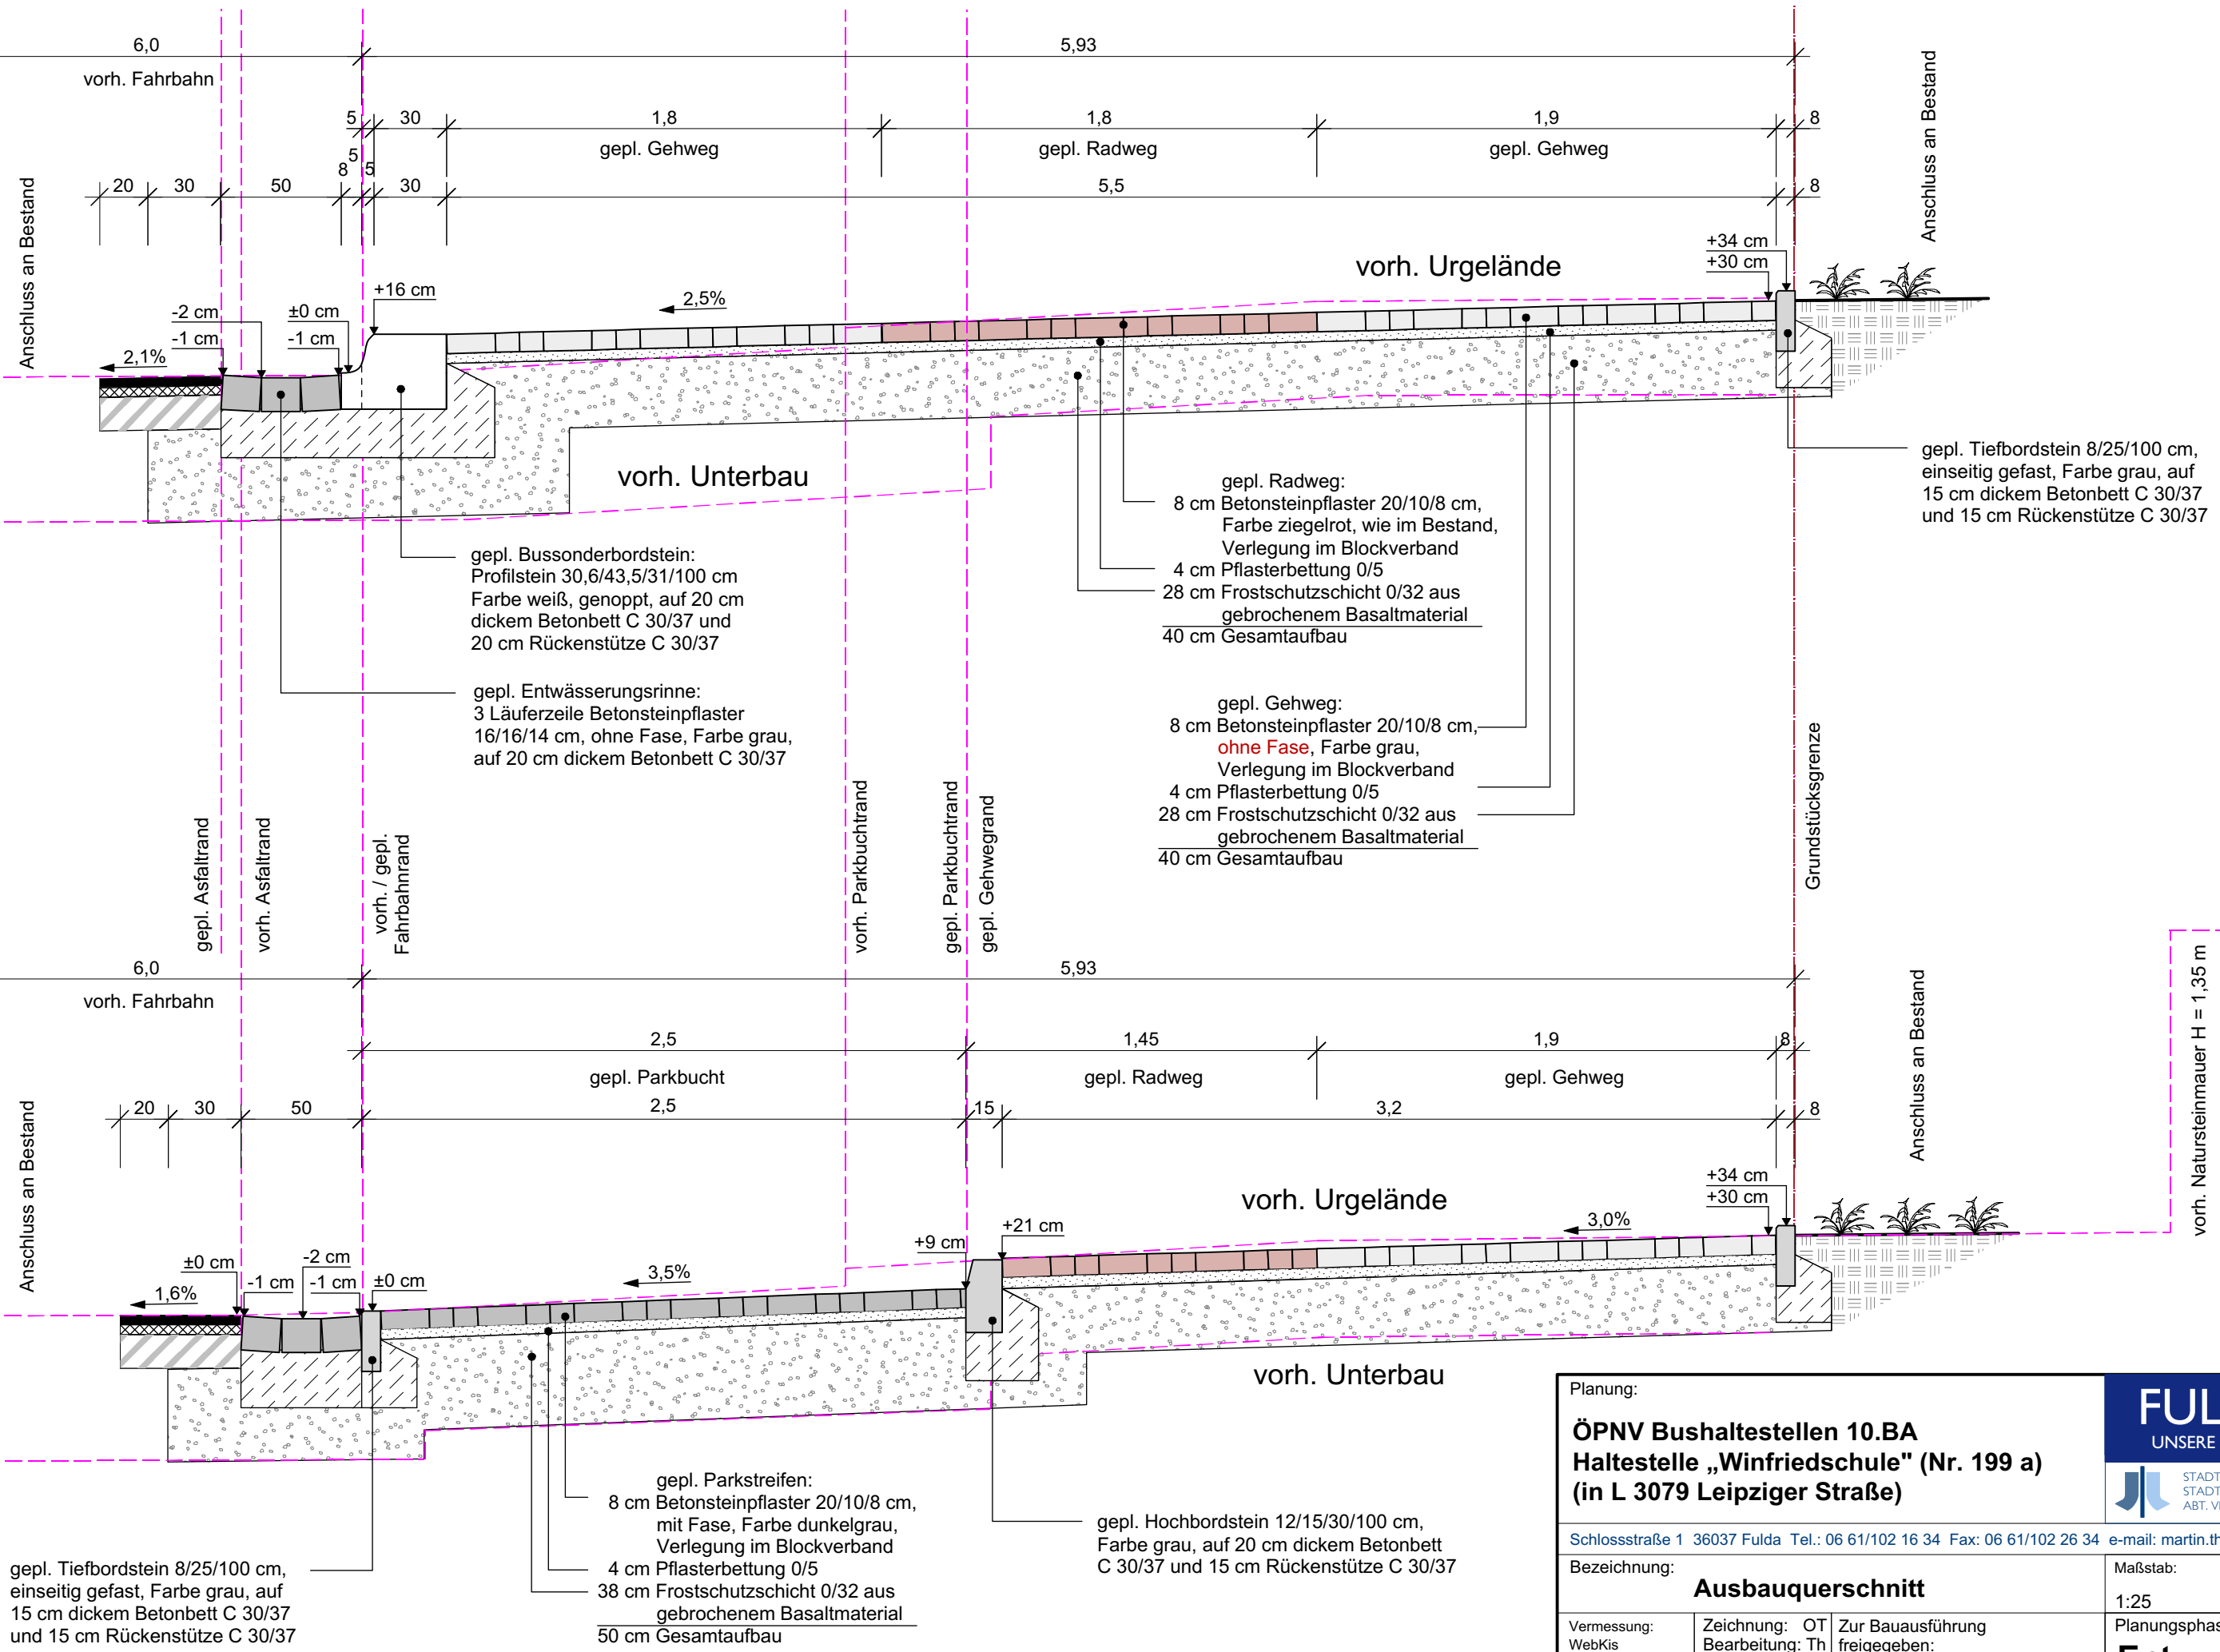

Planung:		<b>FULDA</b> UNSERE STADT STADT FULDA STADTPLANUNGSAMT ABT. VERKEHRSPLANUNG	
<b>ÖPNV Bushaltestellen 10.BA</b> <b>Haltestelle „Winfriedschule“ (Nr. 199 a)</b> <b>(in L 3079 Leipziger Straße)</b>			
Schlossstraße 1 36037 Fulda Tel.: 06 61/102 16 34 Fax: 06 61/102 26 34 e-mail: martin.thaler@fulda.de		Bezeichnung:	Maßstab:
		<b>Ausbauquerschnitt</b>	1:25
Vermessung:	Zeichnung:	Zur Bauausführung	Planungsphase:
WebKis	OT	freigegeben:	<b>Entwurf</b>
2017-02-12	2018-03-01		
Index aktuell:	Datum der Änderung:	Art der Änderung: siehe Änderungsverzeichnis	

vorh. Natursteinmauer H = 1,35 m