



**231 a**

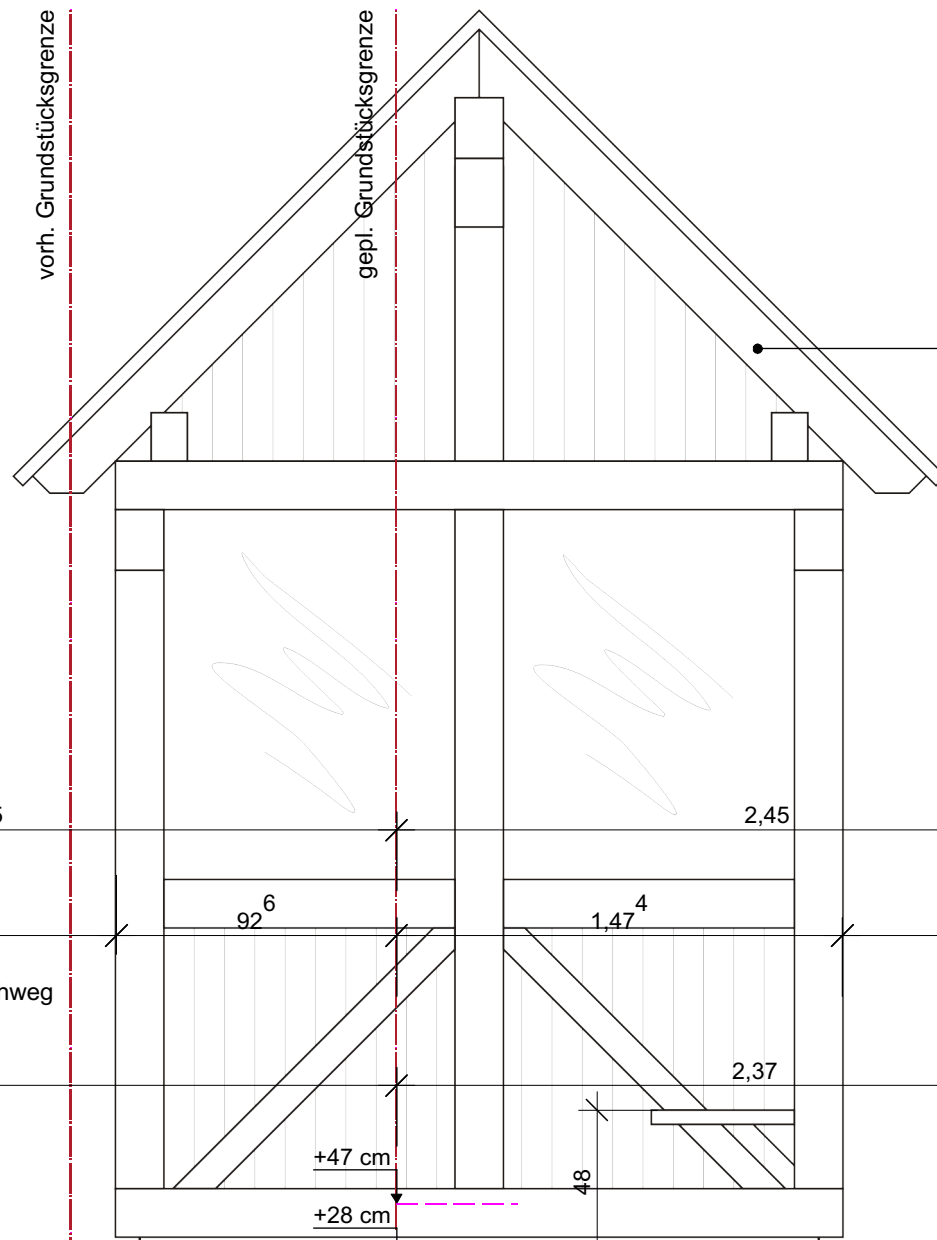

gepl. Holzwarenhalle (l = 4,10 m, b = 2,40 m, h = 2,20 / 4,00 m),  
 Seitenwände verglast, mit durchgehender Sitzbank an der  
 Rückwand, Fahrplanaushang und Beleuchtung, Stromanschluss  
 an Leuchte herstellen, vorh. Holzwarenhalle abbauen

evt. gepl. Hecke als Ersatz

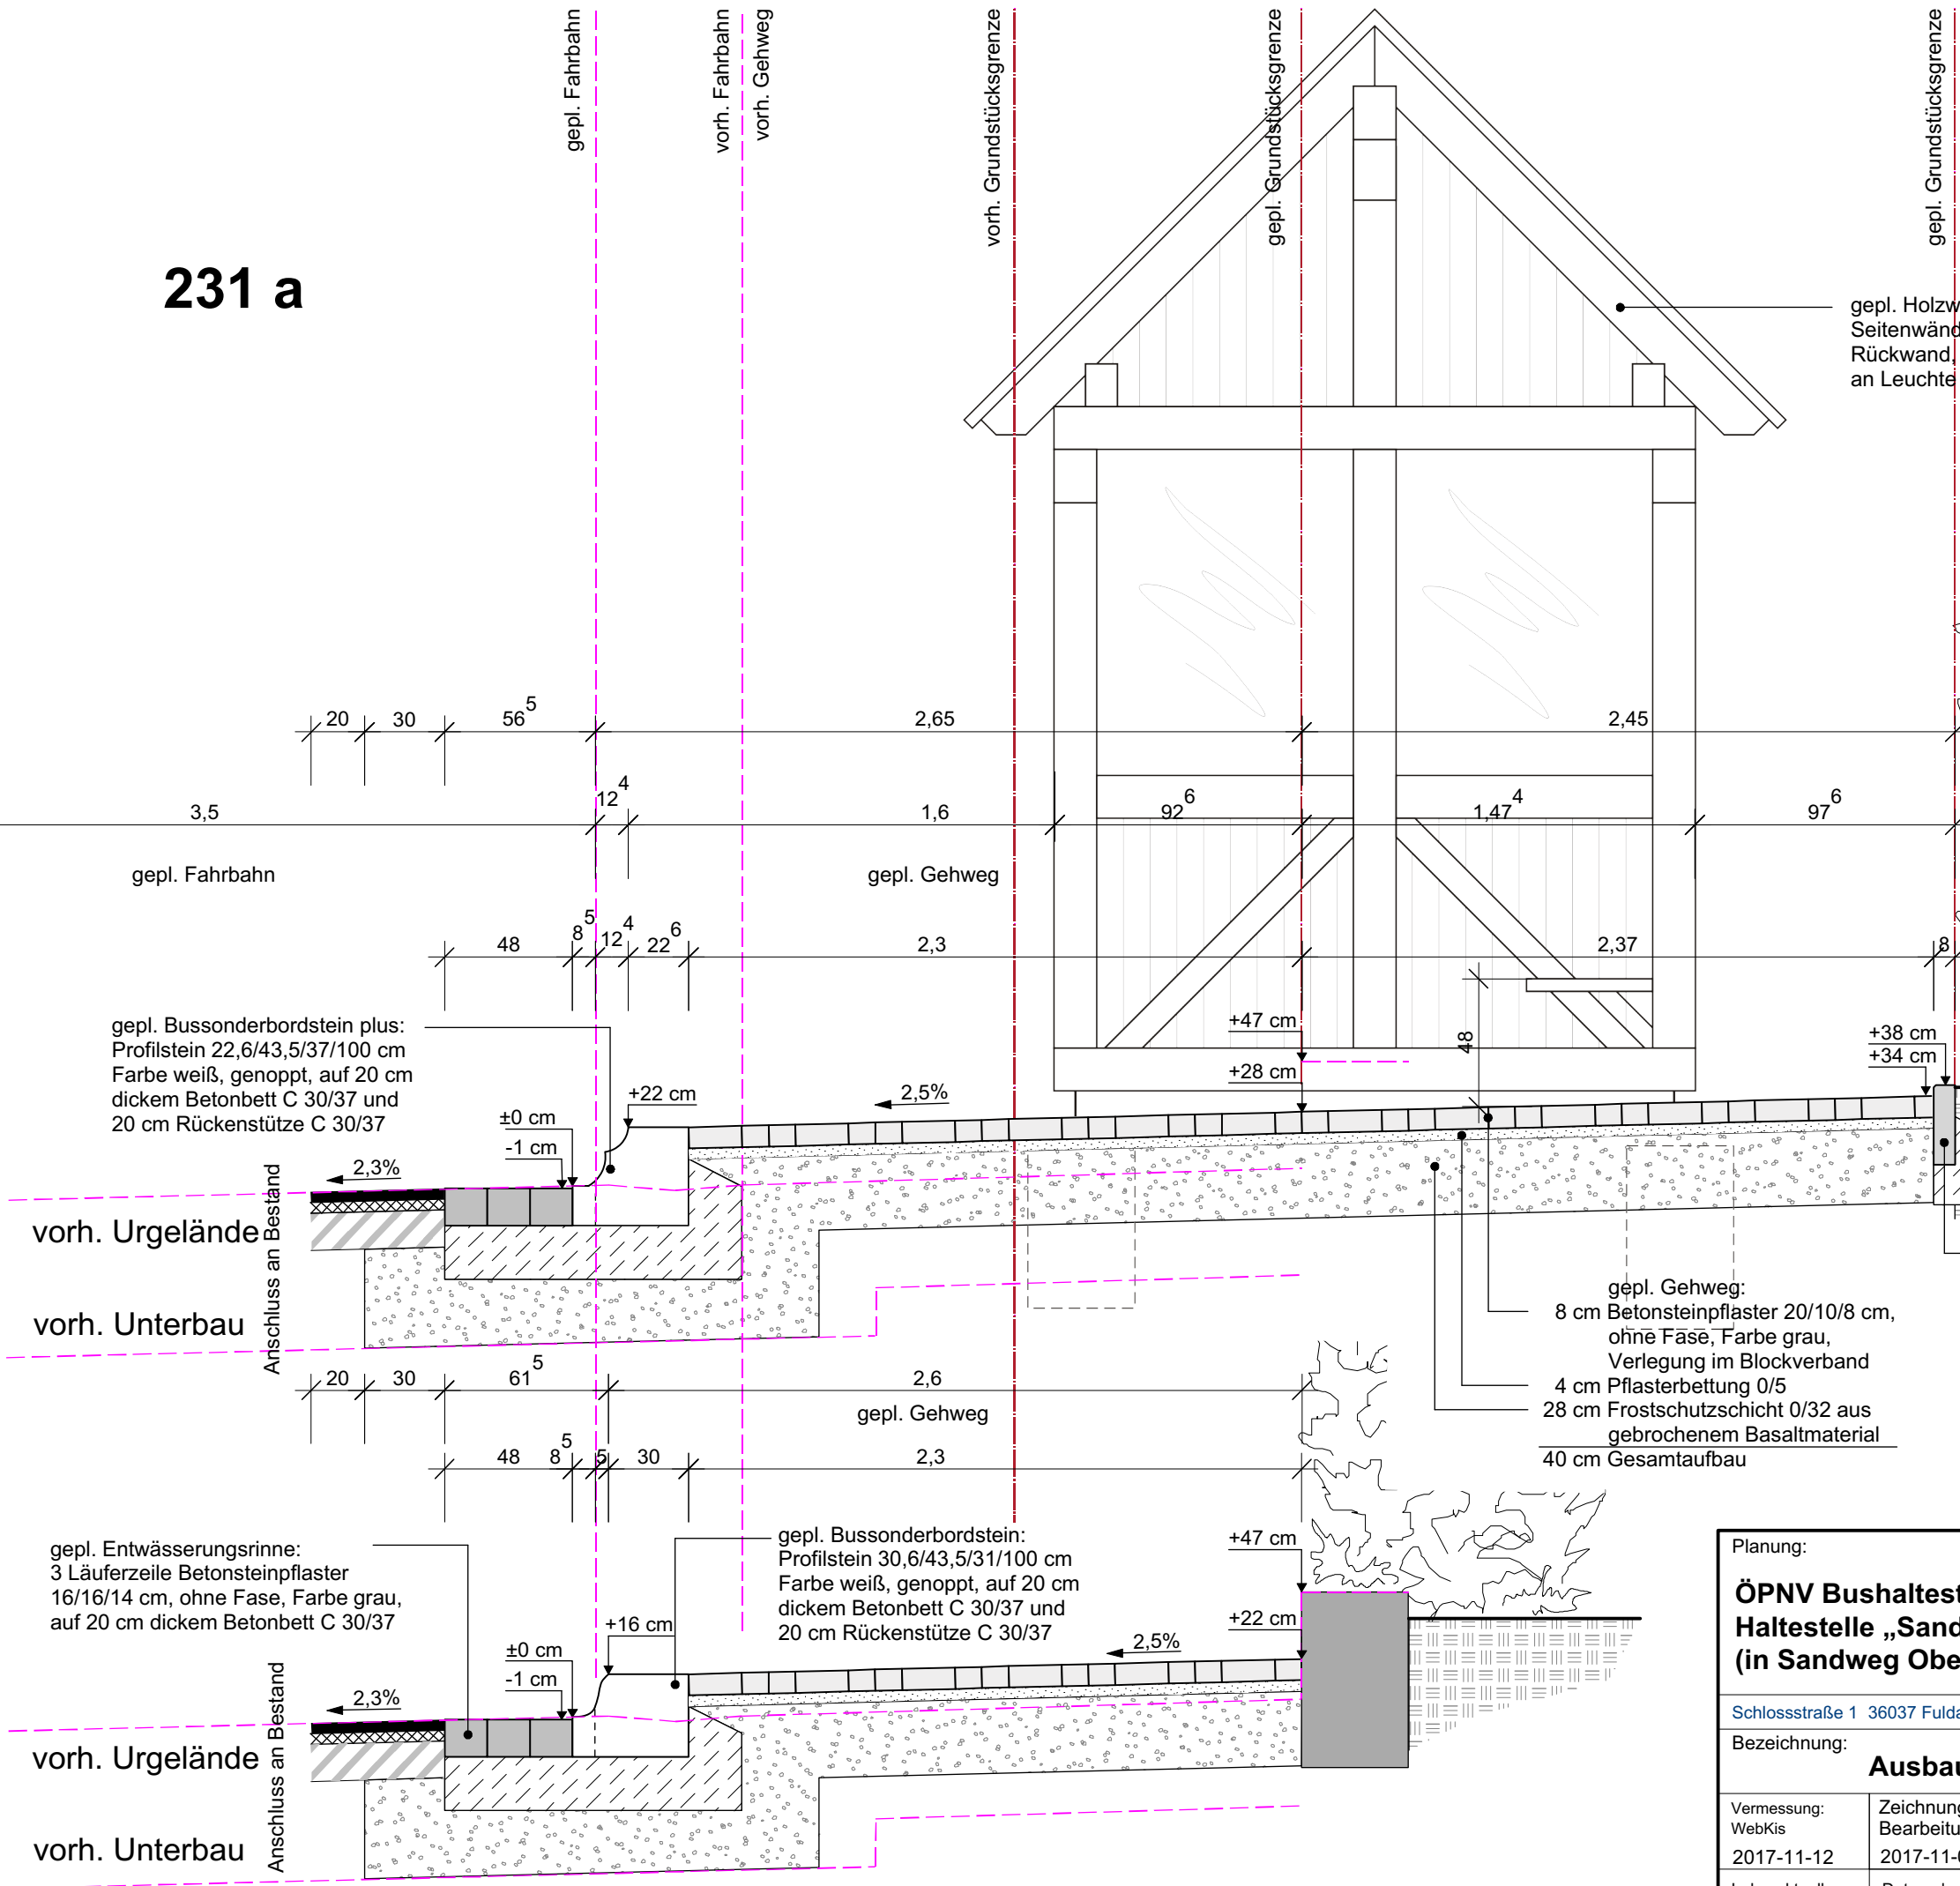

gepl. Bussonderbordstein plus:  
 Profilstein 22,6/43,5/37/100 cm  
 Farbe weiß, genoppt, auf 20 cm  
 dickem Betonbett C 30/37 und  
 20 cm Rückenstütze C 30/37

gepl. Gehweg:  
 8 cm Betonsteinpflaster 20/10/8 cm,  
 ohne Fäse, Farbe grau,  
 Verlegung im Blockverband  
 4 cm Pflasterbettung 0/5  
 28 cm Frostschutzschicht 0/32 aus  
 gebrochenem Basaltmaterial  
 40 cm Gesamtaufbau

gepl. Tiefbordstein 8/25(30)/100 cm,  
 einseitig gefast, Farbe grau, auf  
 15 cm dickem Betonbett C 30/37  
 und 15 cm Rückenstütze C 30/37

gepl. Entwässerungsrinne:  
 3 Läuferzeile Betonsteinpflaster  
 16/16/14 cm, ohne Fäse, Farbe grau,  
 auf 20 cm dickem Betonbett C 30/37

gepl. Bussonderbordstein:  
 Profilstein 30,6/43,5/31/100 cm  
 Farbe weiß, genoppt, auf 20 cm  
 dickem Betonbett C 30/37 und  
 20 cm Rückenstütze C 30/37

Planung:			
<b>ÖPNV Bushaltestellen 9.BA</b> <b>Haltestelle „Sandweg“ (Nr. 231 a)</b> <b>(in Sandweg Oberrode)</b>			
Schlossstraße 1 36037 Fulda Tel.: 06 61/102 16 34 Fax: 06 61/102 26 34 e-mail: martin.thaler@fulda.de		Maßstab:	Blatt-Nr.:
Bezeichnung:		1:25	<b>03-1</b>
Vermessung: WebKis 2017-11-12	Zeichnung: OT Bearbeitung: Th 2017-11-01	Zur Bauausführung freigegeben:	Planungsphase: <b>Ausführung</b>
Index aktuell:	Datum der Änderung:	Art der Änderung: siehe Änderungsverzeichnis	