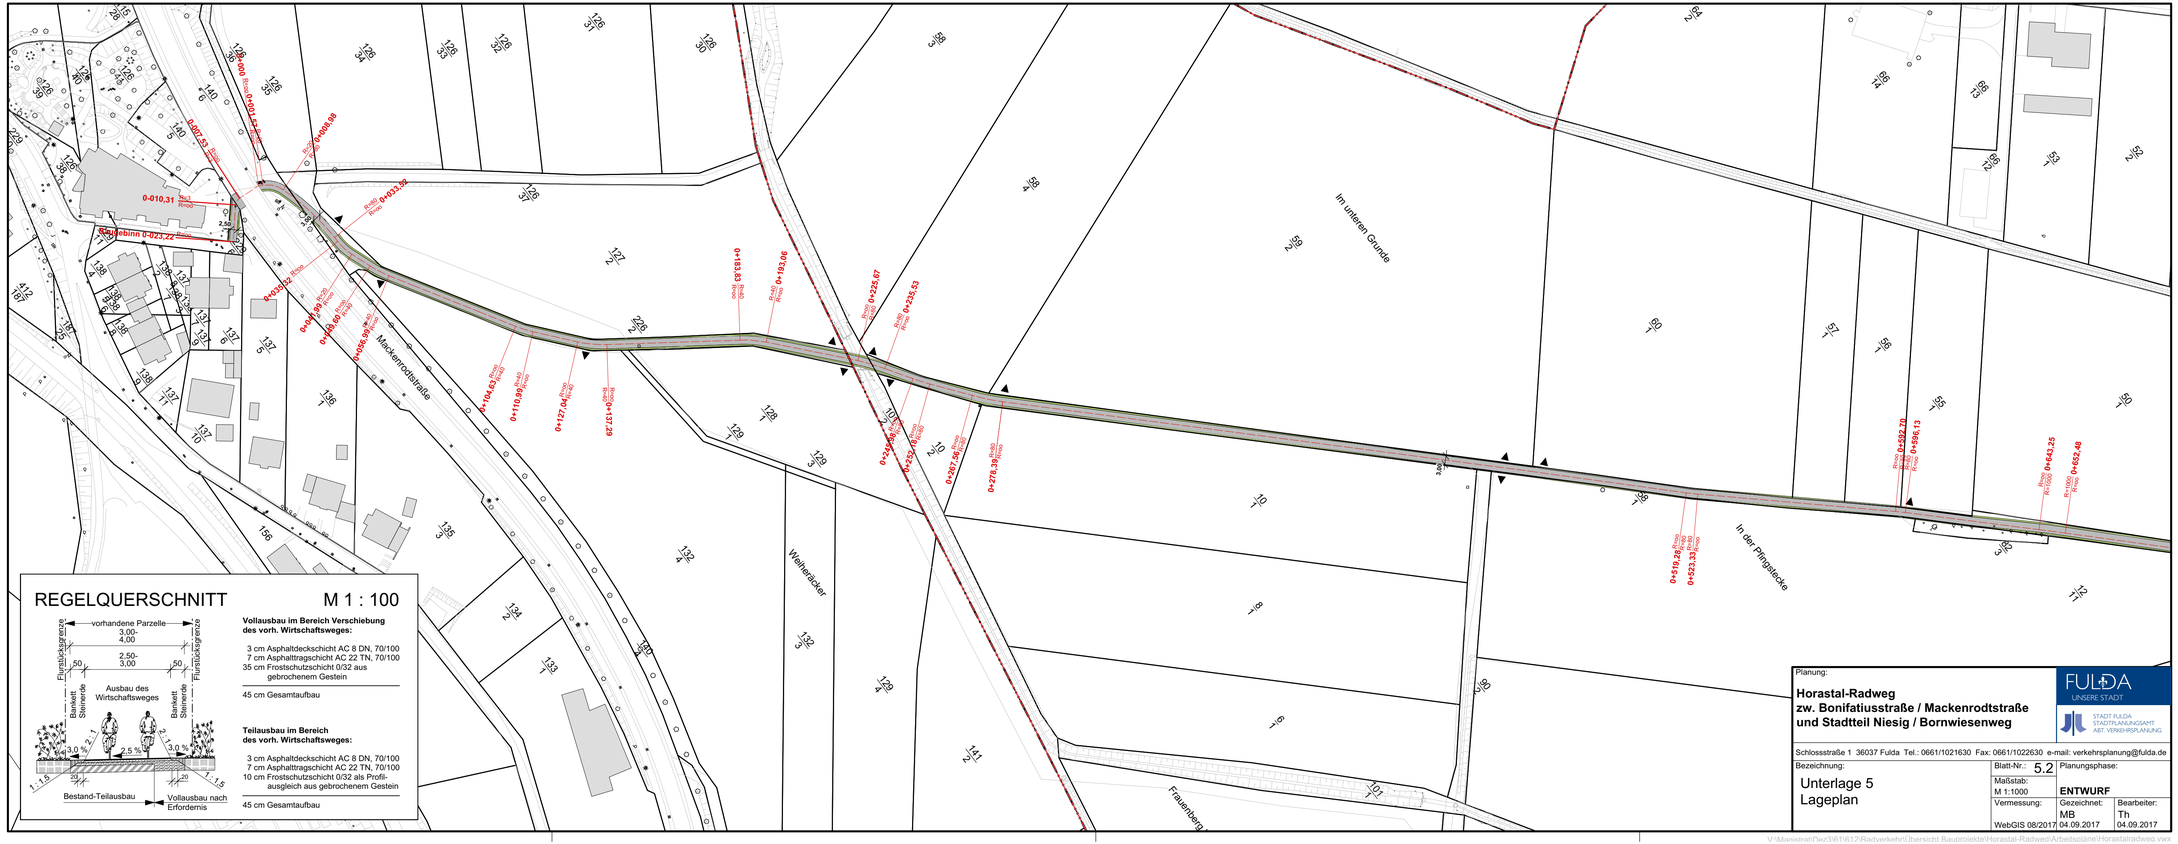

Planung:

Horastal-Radweg
zw. Bonifatiusstraße / Mackenrodtstraße
und Stadtteil Niesig / Bornwiesenweg

FULDA UNSERE STADT
STADT FULDA STADTPLANUNGSAMT ABT. VERKEHRSPLANUNG

Schlossstraße 1 36037 Fulda Tel.: 0661/1021630 Fax: 0661/1022630 e-mail: verkehrsplanung@fulda.de

Bezeichnung:	Blatt-Nr.: 5.2	Planungsphase:
Unterlage 5 Lageplan	Maßstab: M 1:1000	**ENTWURF**
	Vermessung: WebGIS 08/2017	Gezeichnet: MB 04.09.2017
		Bearbeiter: Th 04.09.2017

V:\Maxistraf\Jaz2016\612\Radverkehr\Übersicht Bauprojekte\Horastal-Radweg\Arbeitsplane\Horastalradweg.vwx