


Grundlagen: örtliche Vermessung Sept. 2021
vom Grundstücks- und Vermessungsamt der
Stadt Fulda, GK-Koordinaten, Kataster, Stand: Juli 2021

ANSCHLUSS AN BLATT 3

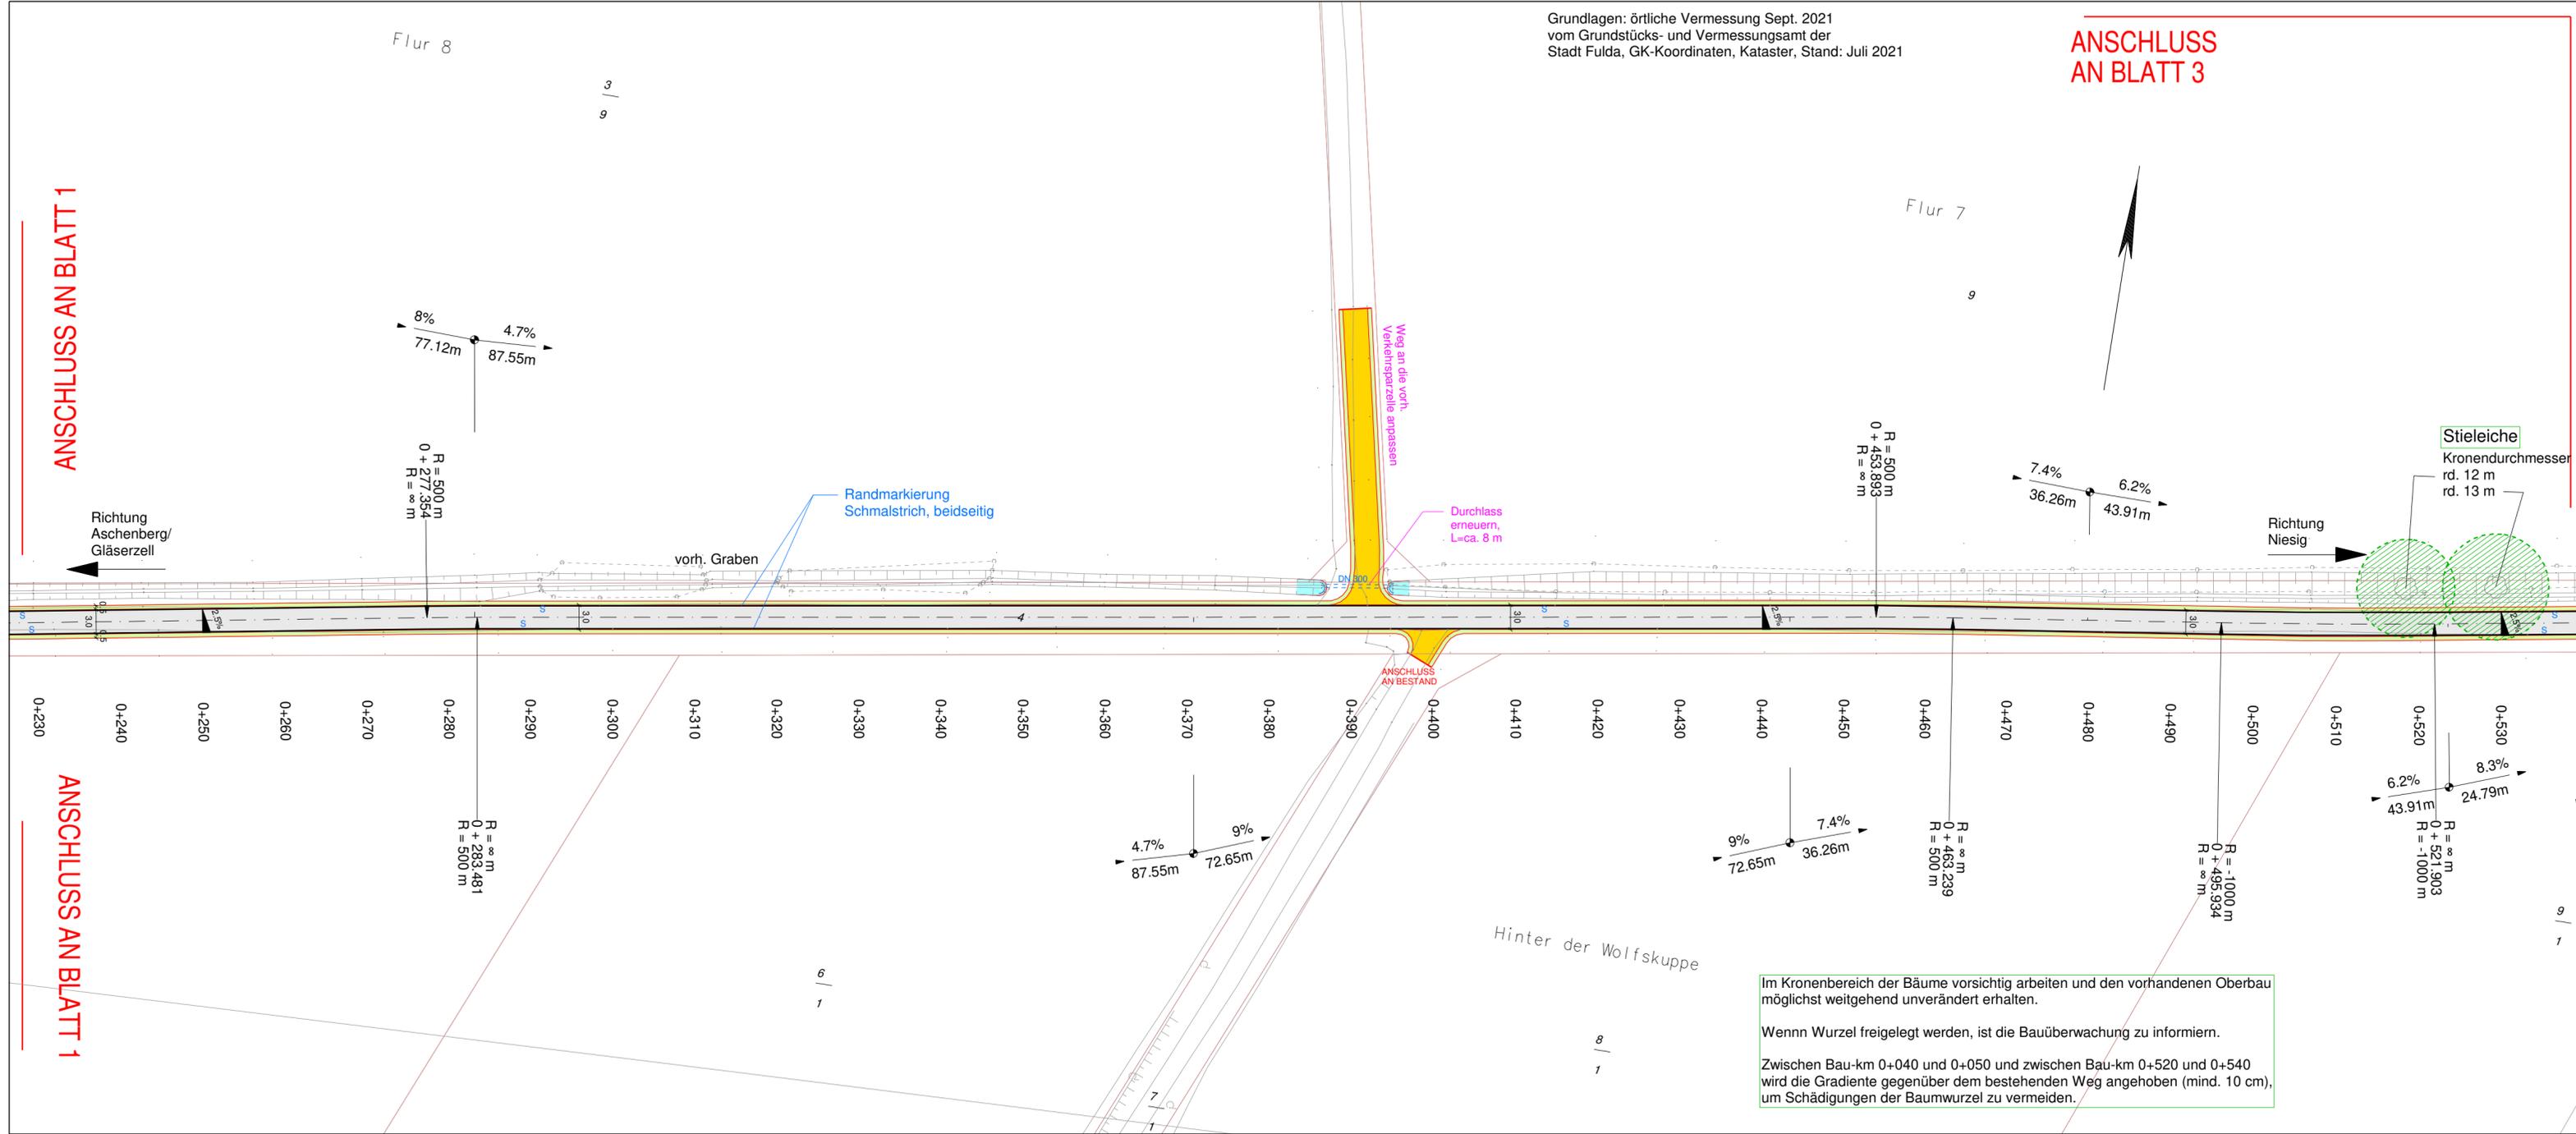

LEGENDE (Planung)

- vorh. Regenwasserkanal
- gepl. Regenwasserkanal
- vorh. Mischwasserkanal
- gepl. Anschlussleitung Straßenentwässerung
- Mauer
- Zaun
- Laterne
- Lage Querprofil mit lfd. Nr.
- barrierefreie Querung
- Rippenplatte
- Noppenplatte
- Kontrastpflaster
- Bankett
- Fahrbahn
- Gehweg
- Zufahrt (verstärkt)
- Dammböschung
- Asphaltbauweise
- Pflasterbauweise
- ungeb. Bauweise
- Grünfläche
- Hochbord-, Rundbord-, Flachbord-, Übergangstein, 2-teilig
- Parkbuchtsteckstein, 2-teilig
- Sonderbordstein Bus/ Querung
- Tiefbordstein



3			
2			
1			
Nr.	Art der Änderung	Datum	Name

AUSFÜHRUNGSPLANUNG

Magistrat der Stadt Fulda Stadtplanungsamt - Sachgebiet Verkehrsplanung Schloßstraße 1 - 36037 Fulda			
Bauvorhaben:	Aus- und Umbau der Stadtteilverbindung zwischen dem Aschenberg und Niesig als Geh- und Radweg	Bearbeiter/-in	Kn
		Datum	Dez. 2021
Bezeichnung:	Lageplan - Blatt 2 von 3	Unterlage/ Blatt-Nr.:	3.2
		Maßstab:	1:500
Aufgestellt:	Fulda,		
		Amtsleiterin	

Im Kronbereich der Bäume vorsichtig arbeiten und den vorhandenen Oberbau möglichst weitgehend unverändert erhalten.

Wenn Wurzel freigelegt werden, ist die Bauüberwachung zu informieren.

Zwischen Bau-km 0+040 und 0+050 und zwischen Bau-km 0+520 und 0+540 wird die Gradienten gegenüber dem bestehenden Weg angehoben (mind. 10 cm), um Schädigungen der Baumwurzel zu vermeiden.