


Regelquerschnitt RQ1

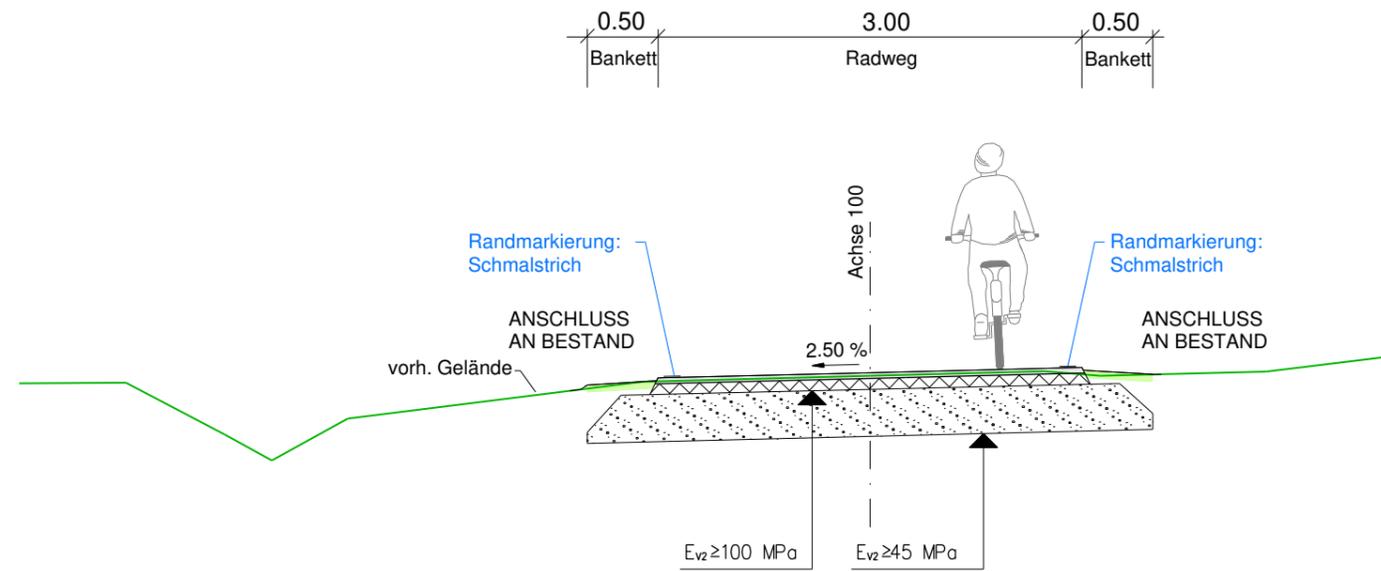

Aufbau Radweg
Asphaltbauweise, außerorts

4 cm Asphaltdeckschicht AC 11 D N, 50/70
8 cm Asphalttragschicht AC 32 T N, 70/100
33 cm Frostschuttschicht 0/45 gebrochenes Basaltmaterial
 $E_{v2} = 100 \text{ MPa}$

45 cm Gesamtaufbau

3			
2			
1			
Nr.	Art der Änderung	Datum	Name

AUSFÜHRUNGSPLANUNG

Magistrat der Stadt Fulda

Stadtplanungsamt - Sachgebiet Verkehrsplanung
Schloßstraße 1 - 36037 Fulda

FULDA
UNSERE STADT

Bauvorhaben: Aus- und Umbau der Stadtteilverbindung zwischen dem Aschenberg und Niesig als Geh- und Radweg

Bearbeiter/-in	Kn
Datum	Dez. 2021

Bezeichnung: Straßenregelquerschnitt

Unterlage/ Blatt-Nr.: 4.1

Maßstab: 1:50

Aufgestellt: Fulda,

Amtsleiterin