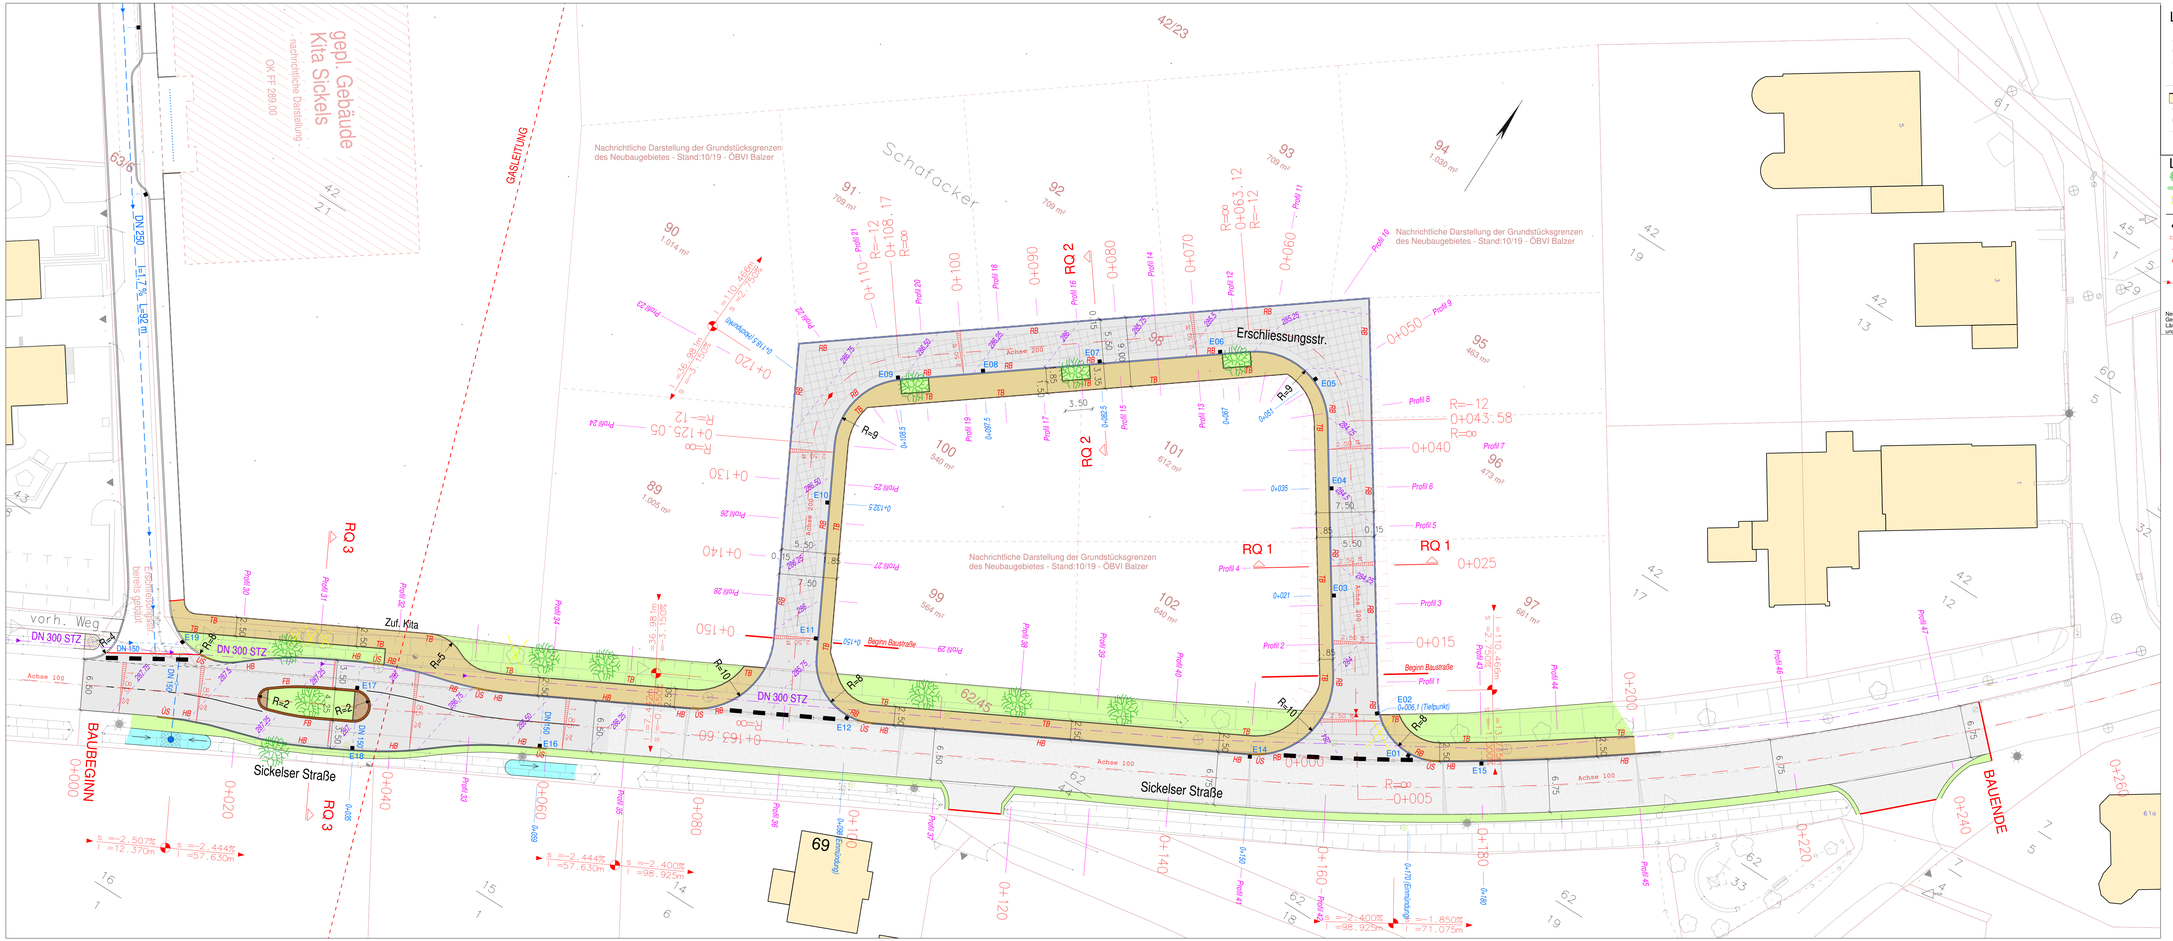

LEGENDE (Bestand)

- Trigonometrischer Punkt
- Höhenfestpunkt
- Grenzpunkt
- Flurstücksgrenze
- Gebäude
- Kilometerstein
- Polygonpunkt
- Zufahrt (Kfz)
- Zugang (Personen)
- Mauer
- Zaun
- Mauer mit Zaun
- Hecke/ Gehölz
- Straßenrand
- Linien Bestand
- Poller
- Schacht
- Straßenablauf
- Parkscheinautomat
- Gasschieber
- Wasserschieber
- Unterflurhydrant
- Oberflurhydrant
- Fahnenmast
- Laterne
- Schaltkasten
- Kabelschacht
- LSA-Mast
- Schild
- Baum

LEGENDE (Planung)

- Baum, geplant
- Hecke, geplant
- Baum wird entfernt
- Kastenrinne
- Straßenablauf
- Quernei gung
- Hochpunkt
- Tiefpunkt
- HB Hochbord
- FB Flachbord
- RB Rundbord
- TB Tiefbord
- ÜS Übergangsstein
- Gehweg Baumstandort
- Fahrbahn
- Gehweg Böschung (geplant)
- Fahrbahn, Erschließungstr.
- Baustraße, ca. 3,50 m breit
- Fahrbahn, Sickelser Str. grundhafter Sanierung
- Querprofil mit Nummer
- Pflasterbauweise
- Grünfläche

Neigungsbrechpunkt mit Angabe von Gefälle (-) und Steigung (+) in Prozent, Länge der Gefälle (Steigungs) Strecke und Halbmesser

- FB Flachbord +15 cm
- HB Hochbord +12 cm
- RB Rundbord +3 cm
- LZ Läuferzeile +/- 0cm
- ÜS Übergangsstein 1-/ 2-teilig
- TB Tiefbord +4 cm

Nr.	Art der Änderung	Datum	Name
3			
2			
1			

AUSFÜHRUNGSPLANUNG

Magistrat der Stadt Fulda
Stadtplanungsamt - Abteilung Verkehrsplanung
Schloßstraße 1 - 36037 Fulda

FULDA UNSERE STADT

Bauvorhaben:

Verkehrliche Erschließung des Bebauungsplanes Nr. 5 "Schafacker" - Wohnbebauung -

	Datum	Zeichen
bearbeitet	April 20	Kn
gezeichnet	April 20	Kn
geplottet	24.04.2020	

Unterlage : 3

Bezeichnung:

Lageplan

Blatt-Nr. : 1

Maßstab: 1:250

Aufgestellt: Fulda,

Amtsleiterin