


Achse 300 - Heidelbergstraße zw. Kreuzbergstr. und Kreisverkehr  
 Bau-km 0+015 - Bau-km 0+075,500


RQ1

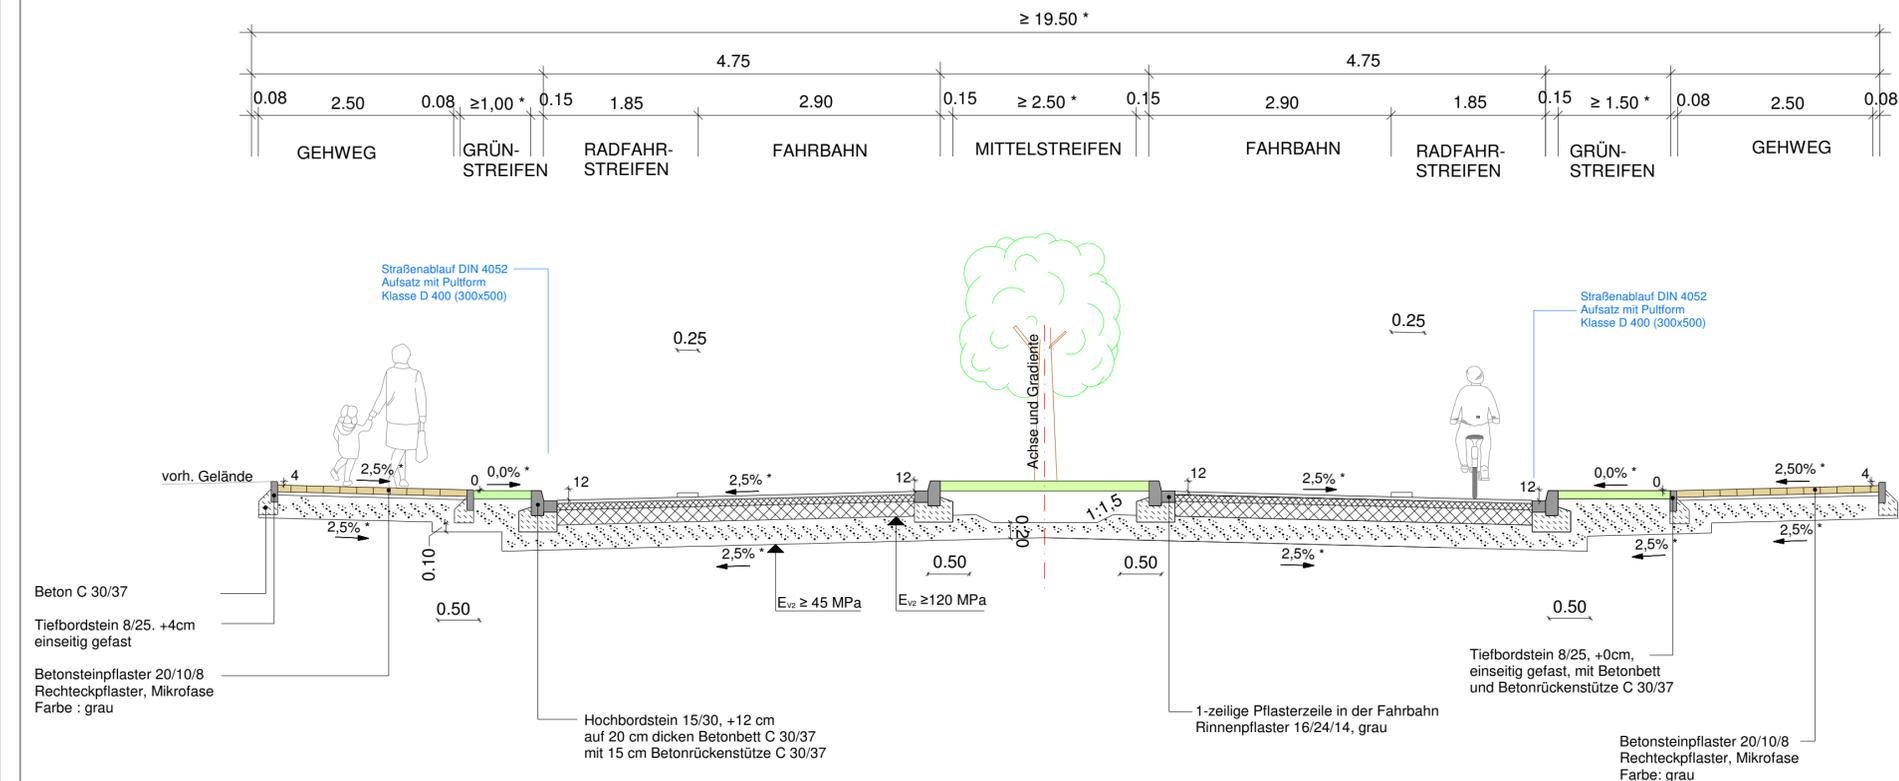

\*) Breite/ Neigung variiert - Lageplan/ Deckenbuch/ Deckenhöhenplan sowie die örtlichen Gegebenheiten beachten.

Achse 400 - Mainstraße  
 Bau-km 0+015 - Bau-km 0+061,800

RQ2

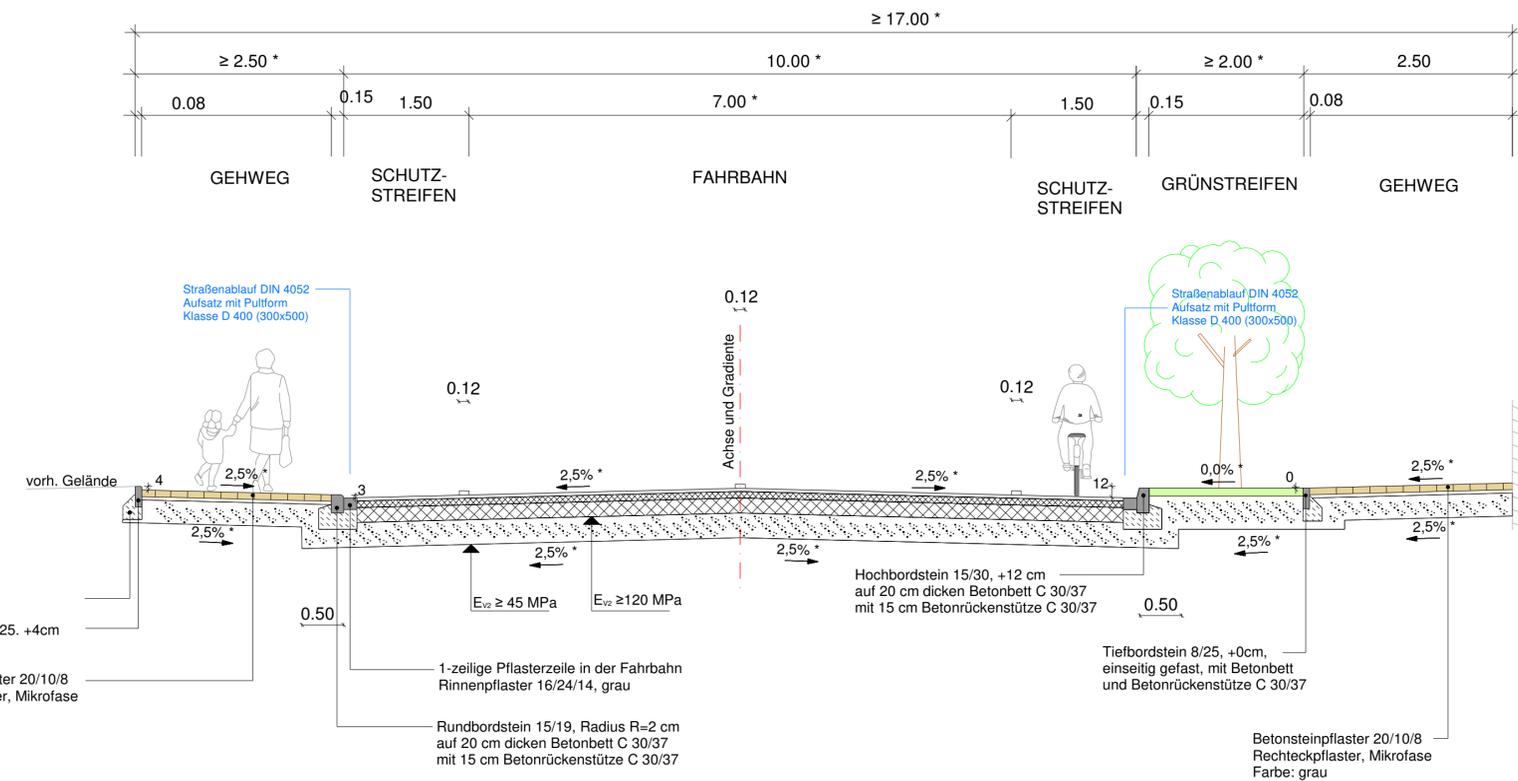

\*) Breite/ Neigung variiert - Lageplan/ Deckenbuch/ Deckenhöhenplan sowie die örtlichen Gegebenheiten beachten.

Oberbaudimensionierung  
 Heidelbergstraße / Mainstraße

Fahrbahnaufbau (Belastungsklasse Bk 32 nach RSIO 12)

- 4 cm Asphaltdeckschicht, AC 11 DS
- 8 cm Asphaltbinderschicht, AC 16 BS
- 18 cm Asphalttragschicht, AC 32 TS
- 30 cm Frostschuttschicht 0/45 gebrochenes Basaltmaterial,  $E_{v2} = 120 \text{ MPa}$

60 cm Oberbau

Schichtenverbund zwischen den Asphaltschichten durch Aufsprühen von Bindemittel PmOB Art C 60 BP 1K, Bindemittelmenge: 0,3 kg/qm Abstreumaterial aufbringen: vorbitumierter Abstreusplitt (ca. 1kg/qm) als Abstumpfung, Lieferkörnung 1/3

Parkstreifen (Pflasterbauweise)

- 10 cm Betonsteinpflaster, dunkelgrau, Rechteckpflaster Primavera 30 / 15 VS 5, 10 mit Drainfuge
- 4 cm Bettung aus Brechsand-Splitt-Gemisch 0/5
- 36 cm Frostschuttschicht 0/32 gebrochenes Basaltmaterial,  $E_{v2} = 100 \text{ MPa}$

50 cm Gesamtaufbau

Gehwegaufbau

- 8 cm Betonsteinpflaster, grau, Rechteckpflaster, Mikrofase
- 4 cm Bettung aus Brechsand-Splitt-Gemisch 0/5
- 28 cm Frostschuttschicht 0/32 gebrochenes Basaltmaterial,  $E_{v2} = 100 \text{ MPa}$

40 cm Gesamtaufbau

Gehwegaufbau im Bereich von Zufahrten

- 8 cm Betonsteinpflaster, grau, Rechteckpflaster, Mikrofase
- 4 cm Bettung aus Brechsand-Splitt-Gemisch 0/5
- 38 cm Frostschuttschicht 0/32 gebrochenes Basaltmaterial,  $E_{v2} = 100 \text{ MPa}$

50 cm Gesamtaufbau

3			
2			
1			
Nr.	Art der Änderung	Datum	Name

AUSFÜHRUNGSPLANUNG

Magistrat der Stadt Fulda

Stadtplanungsamt - Sachgebiet Verkehrsplanung  
 Schloßstraße 1 - 36037 Fulda



Bauvorhaben:	Aus- und Umbau der L3418 (Heidelbergstraße) zwischen Kreuzbergstraße und Brücke über B27	Bearbeiter/-in	GF
		Datum	Dez_22

Bezeichnung:	Straßenregelquerschnitt Heidelberg- Nord / Mainstraße	Unterlage/ Blatt-Nr.:	4 / 1
		Maßstab:	1:50

Aufgestellt:	Fulda,		

Amtsleiterin